PRZEKRÓJ PRZEZ NAWIERZCHNIĘ Z PŁYT TYPU MEBA/ KOSTKA BETONOWA
SKALA 1:25

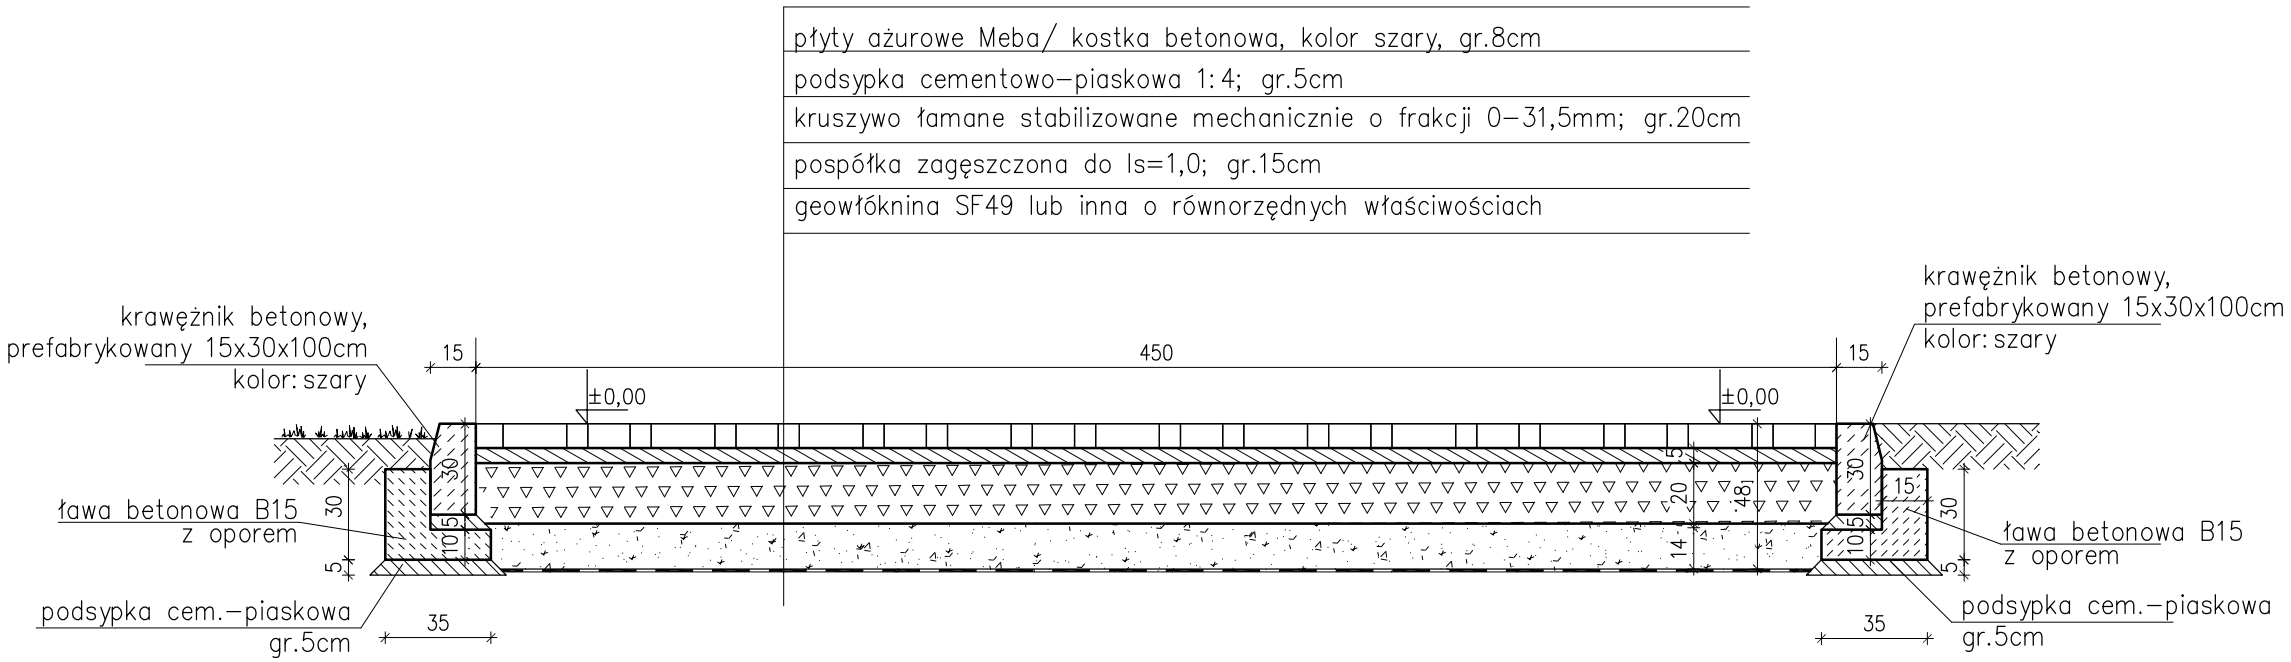

SZCZEGÓŁ POŁĄCZENIA PROJEKTOWANEJ NAWIERZCHNI Z KOSTKI BETONOWEJ/ PŁYTY TYPU MEBA Z ISTNIEJĄCĄ NAWIERZCHNIĄ BITUMICZNĄ SKALA 1:25

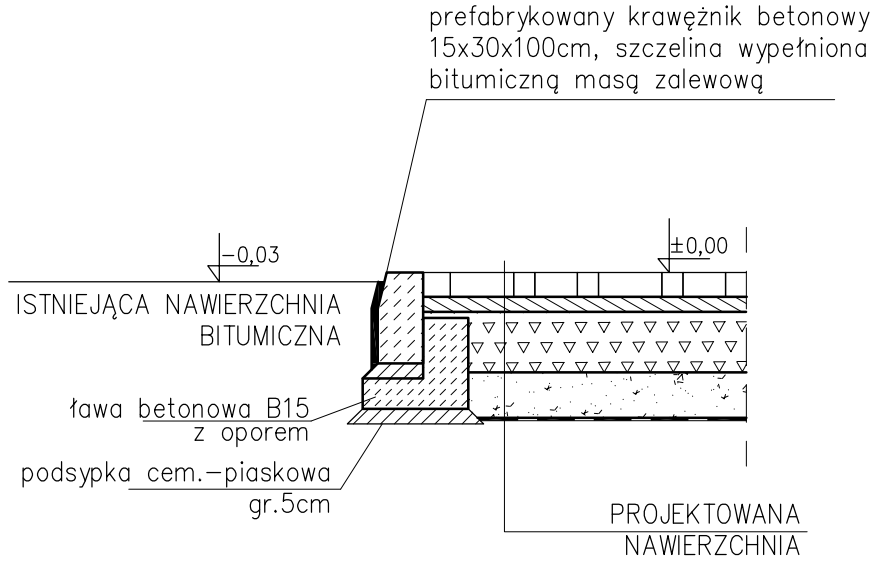

S&S Doradztwo Budowlane Sławomir Skiba
ul. Kamieńska 19 *tel. 58-676-02-87*
84-207 Koleczkowo *www.doradztwo-budowlane.pl*

TEMAT	**Projekt dojazdu do garaży budynku A od strony ul. Równej oraz odwodnienia wejścia głównego budynku A części biurowej z wiatą egzaminacyjną**		
ZAMAWIAJĄCY	Pomorski Ośrodek Ruchu Drogowego w Gdańsku, ul. Równa 19/21, 80-067 Gdańsk	**wrzesień 2019**	**skala 1:25**
PROJ. KONSTRUKCJI / INST. SANIT.	mgr inż. Stanisław Skiba upr. bud. nr 113/78; upr. sanit. nr 5928/Gd/94		
PROJEKTANT BRANŻY DROGOWEJ	mgr inż. arch. Roman Krawczyk upr. bud. nr 2242/59 z art. 361		
OPRACOWANIE	mgr inż. Katarzyna Mews upr. bud. nr POM/0191/PWBKb/18		
TYTUŁ RYSUNKU	PRZEKRÓJ PRZEZ NAWIERZCHNIĘ Z PŁYT TYPU MEBA/ KOSTKA BETONOWA	**RYS. 3**	