PRZEKRÓJ B-B

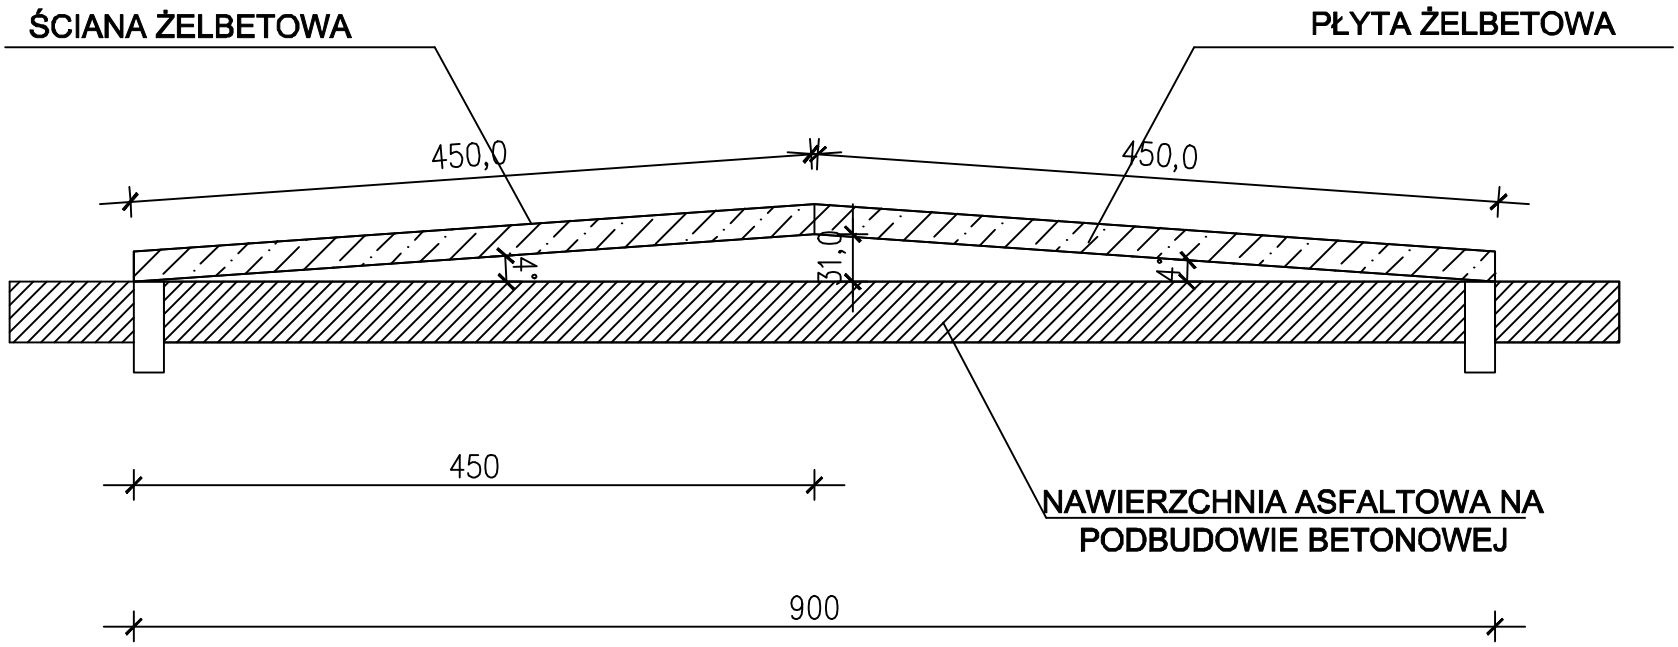
ŚCIANA ŻELBETOWA
PŁYTA ŻELBETOWA
450,0
450,0
4
31,0
4
450
NAWIERZCHNIA ASFALTOWA NA
PODBUDOWIE BETONOWEJ
900