


# RZUT PRZYZIEMIA - ZAŁĄCZNIK 2

A

## ZAKRES OPRACOWANIA

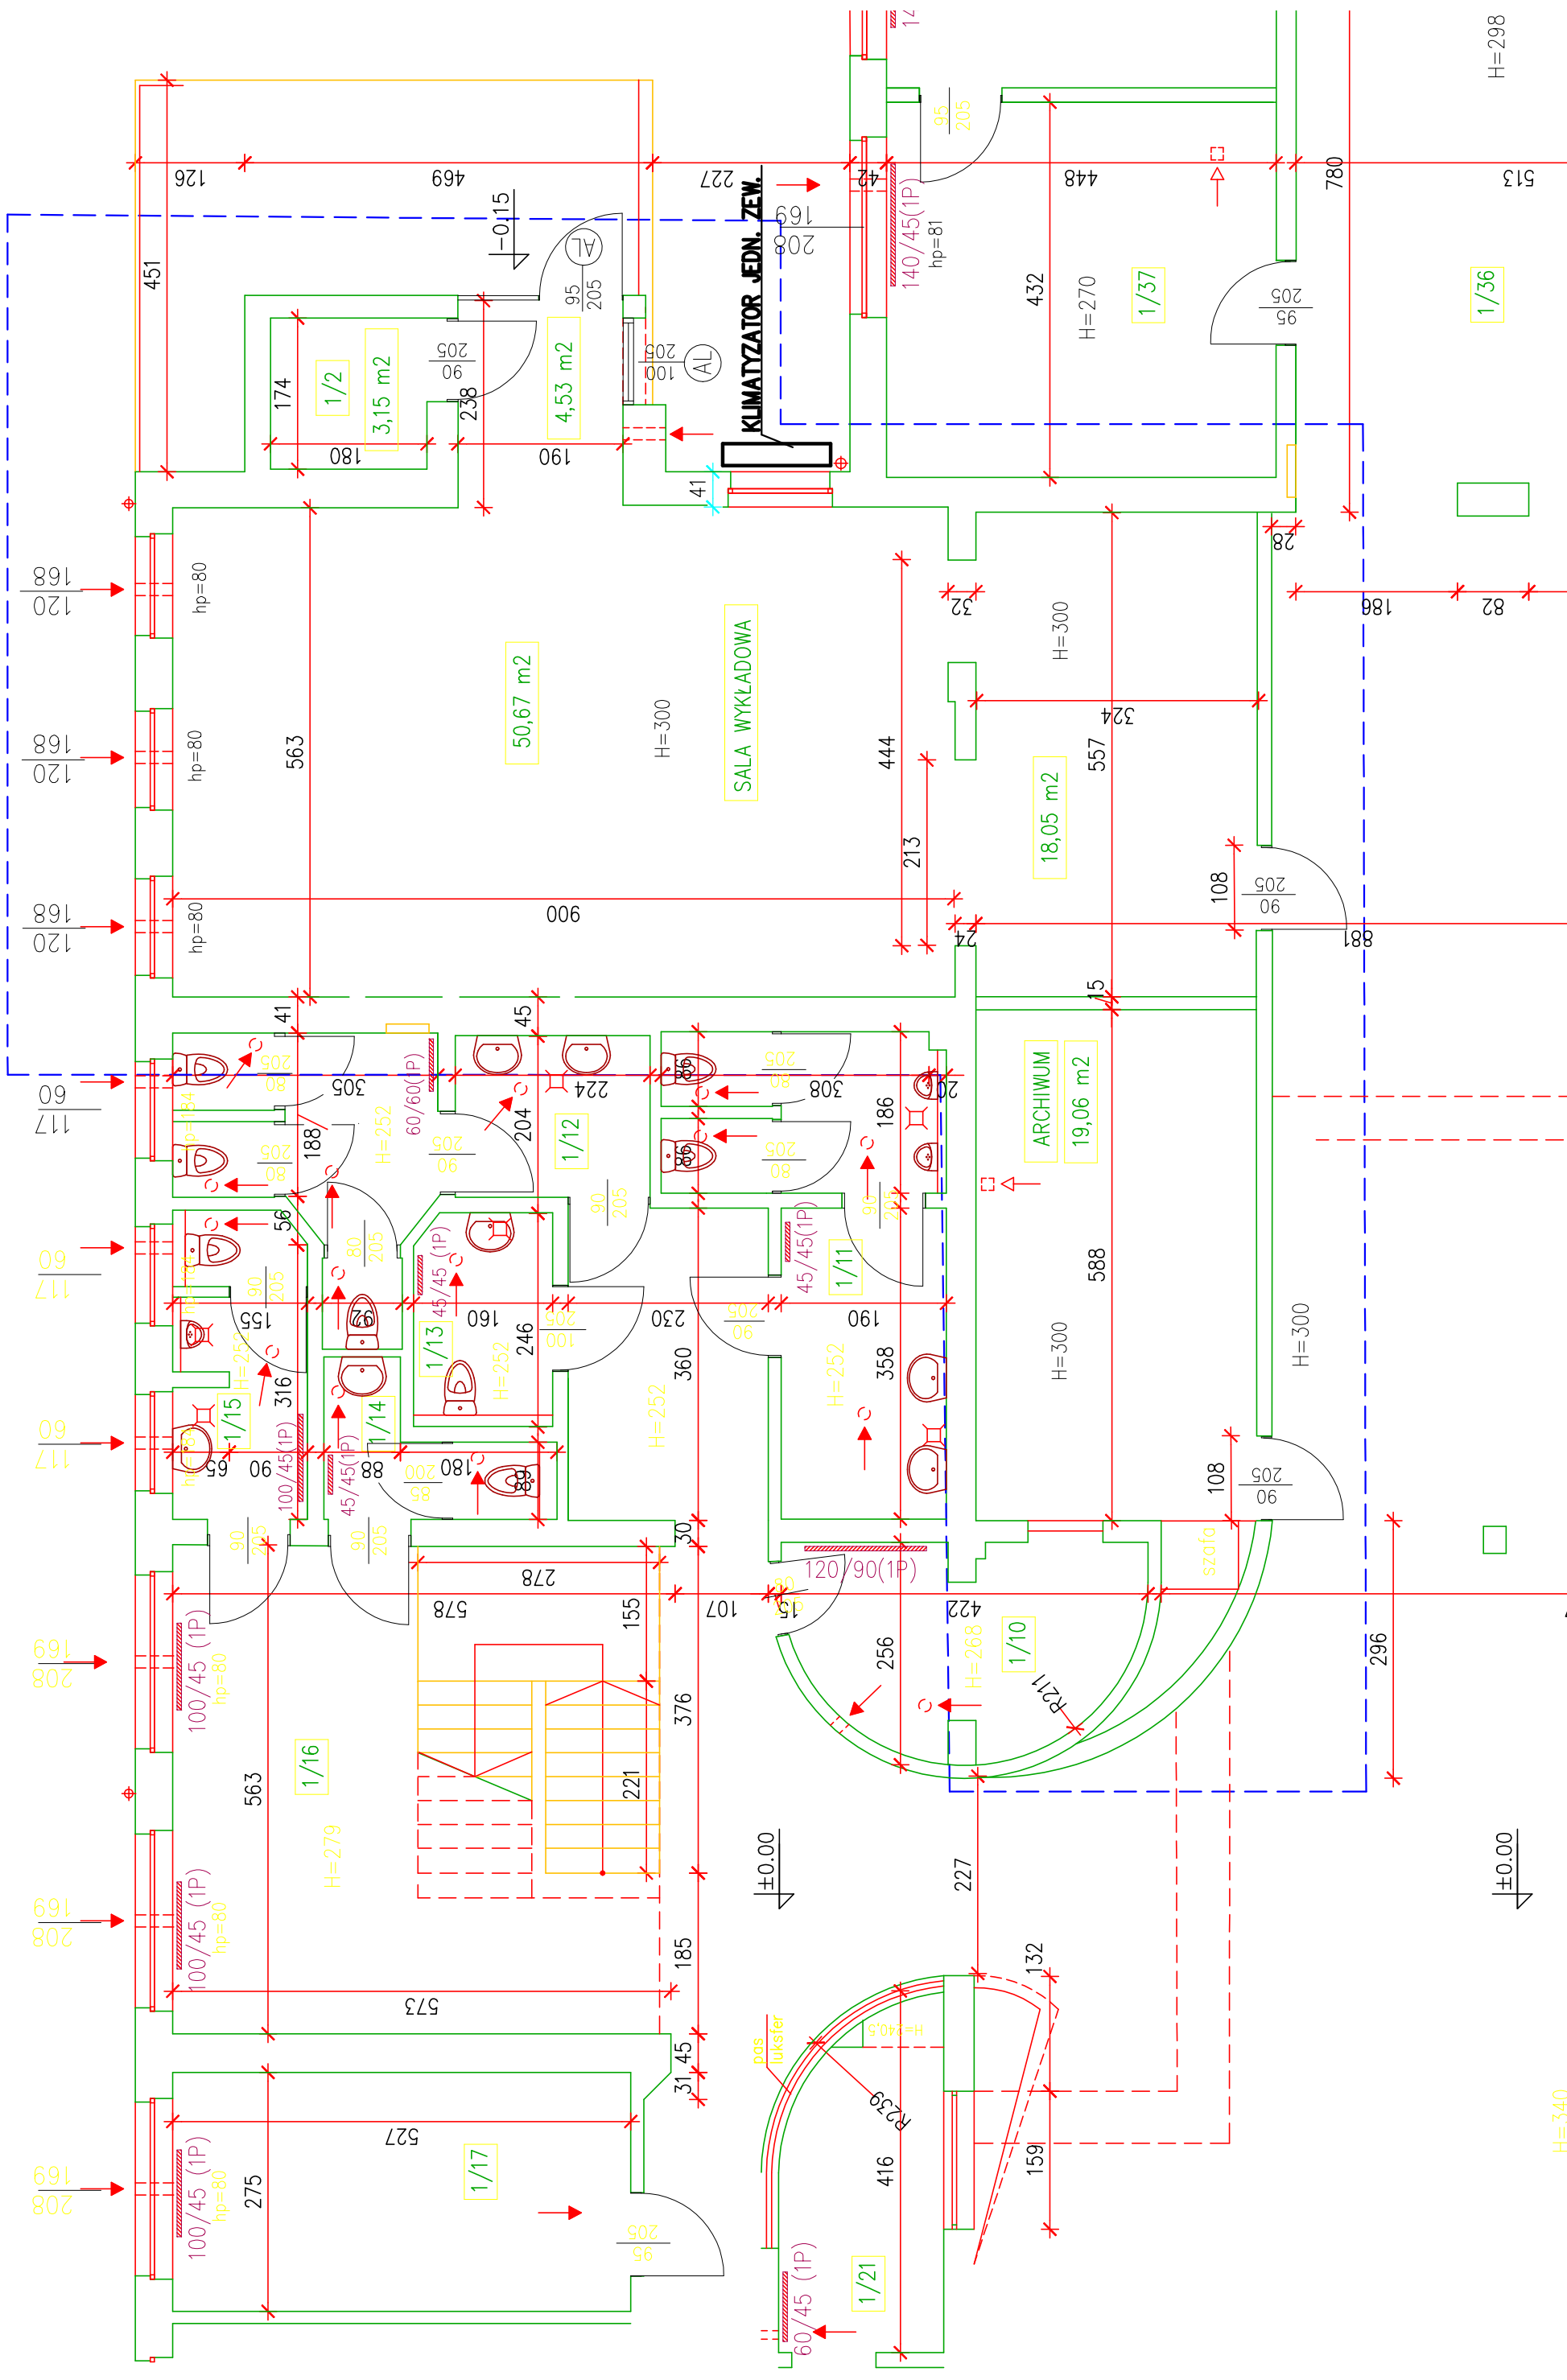

H=340

±0.00

±0.00

±0.00

±0.00

±0.00

H=298