




ELEWACJA POŁUDNIOWA I WSCHODNIA

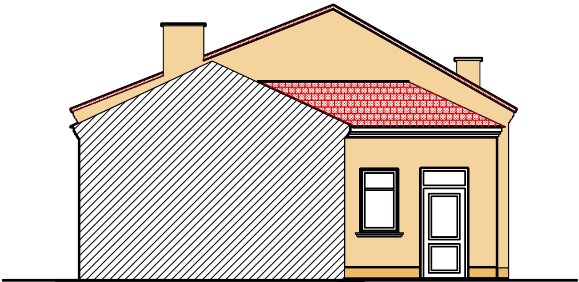

ELEWACJA PÓŁNOCNA

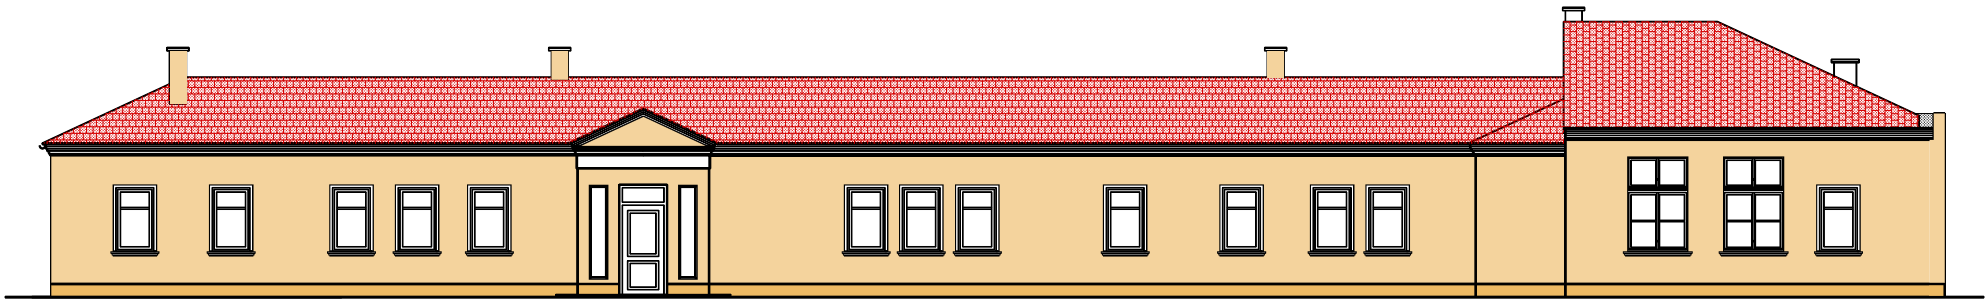

ELEWACJA ZACHODNIA

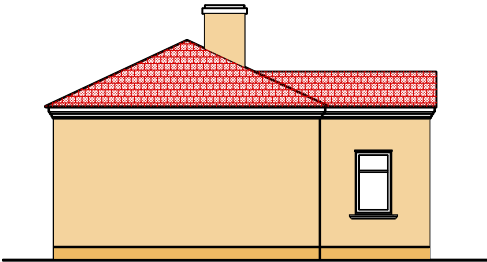

ELEWACJA PÓŁNOCNA

PALETA KOLORÓW ELEWACJI WEDŁUG PALETY BARW NCS	
	NCS S 0811-Y56R
	NCS S 1631-Y37R
	NCS S2134-Y41R

UWAGA:
KOLORY ZAMIESZCZONE NA RYSUNKU NIE SŁUŻĄ DO DOBIERANIA KOLORÓW FARB DO MAŁOWANIA ELEWACJI. STANOWIĄ ONE JEDYNE POGLĄDOWĄ PREZENTACJĘ ROZPIĘTOŚCI KOLORYSTYCZNEJ NA ELEWACJI. KOLORY FARB ZOSATAŁY OKREŚLONE JEDNOZNACZNIE WEDŁUG WZORNIKA FIRMY TIKKURILLA W ZAMIESZCZONEJ OBOK TABELCE "PALETA KOLORÓW"

Obiekt	Budynek oświatowy B		
Adres obiektu	62-571 Zychlin, ul. Parkowa 2		
Temat	Termomodernizacja budynku		
Nazwa rysunku	ELEWACJE		
Projektował	mgr inż. arch. Adam Sparczyński		
	[zgodnie z spec. architektoniczną] Nr WP-OLIA/OKR/LjgR/9/2007		
Sprawdził	mgr inż. arch. Klaudyna Matelska		
	[zgodnie z spec. architektoniczną] Nr WP-OLIA/OKR/LjgR/6/2010		
Branża :	Skala	Rys Nr	Data
Architektura	1 : 100	A 04/B	03/2016