


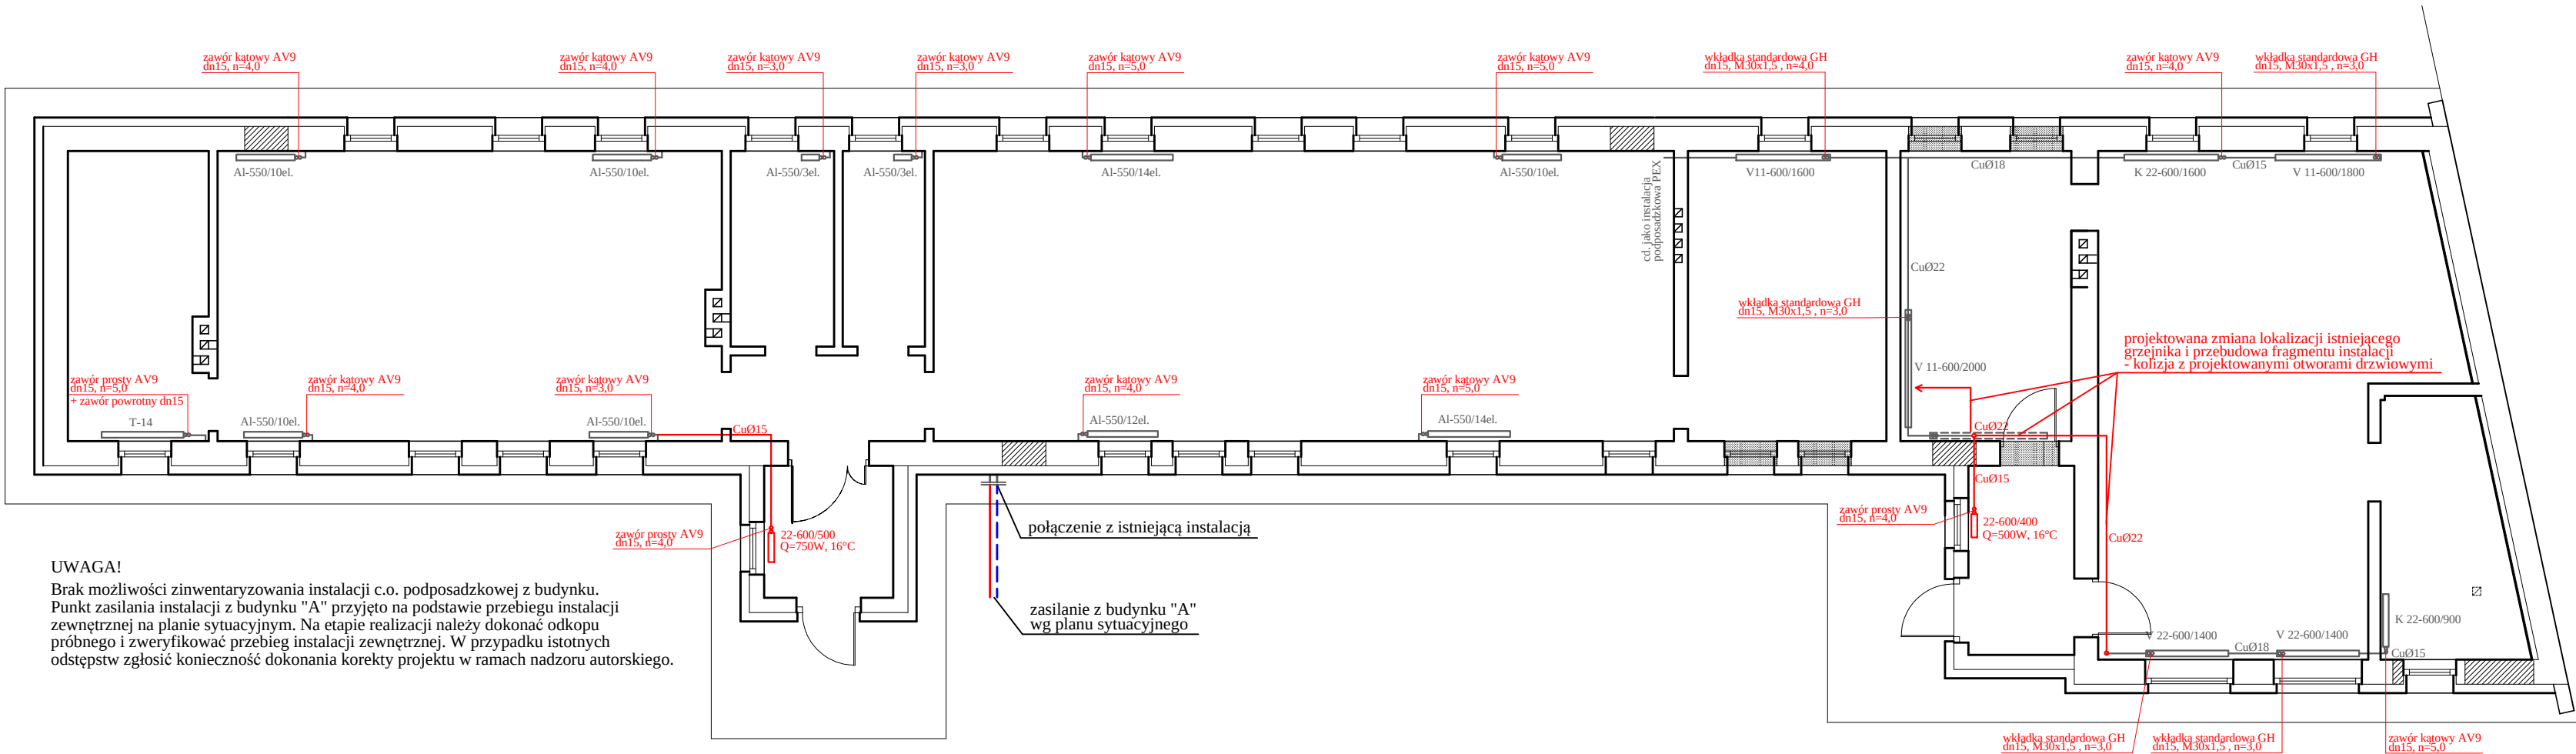

Obiekt	Budynek oświatowy B		
Adres obiektu	62-571 Żychlin, ul. Parkowa 2		
Temat	Termomodernizacja budynku		
Nazwa rysunku	RZUT PRZYZIEMIA - INSTALACJA C.O.		
Projektował	mgr inż. Marcin Straszewski Upr. bud. w spec. instalacyjnej Nr LOD/0618/POOS/06		
Sprawdził	mgr inż. Radosław Dziubczyński Upr. bud. w spec. instalacyjnej Nr WKP/0359/PWOS/09		
Branża :	Skala	Rys Nr	Data
Sanitarna	1:100	S-02	03/2016