


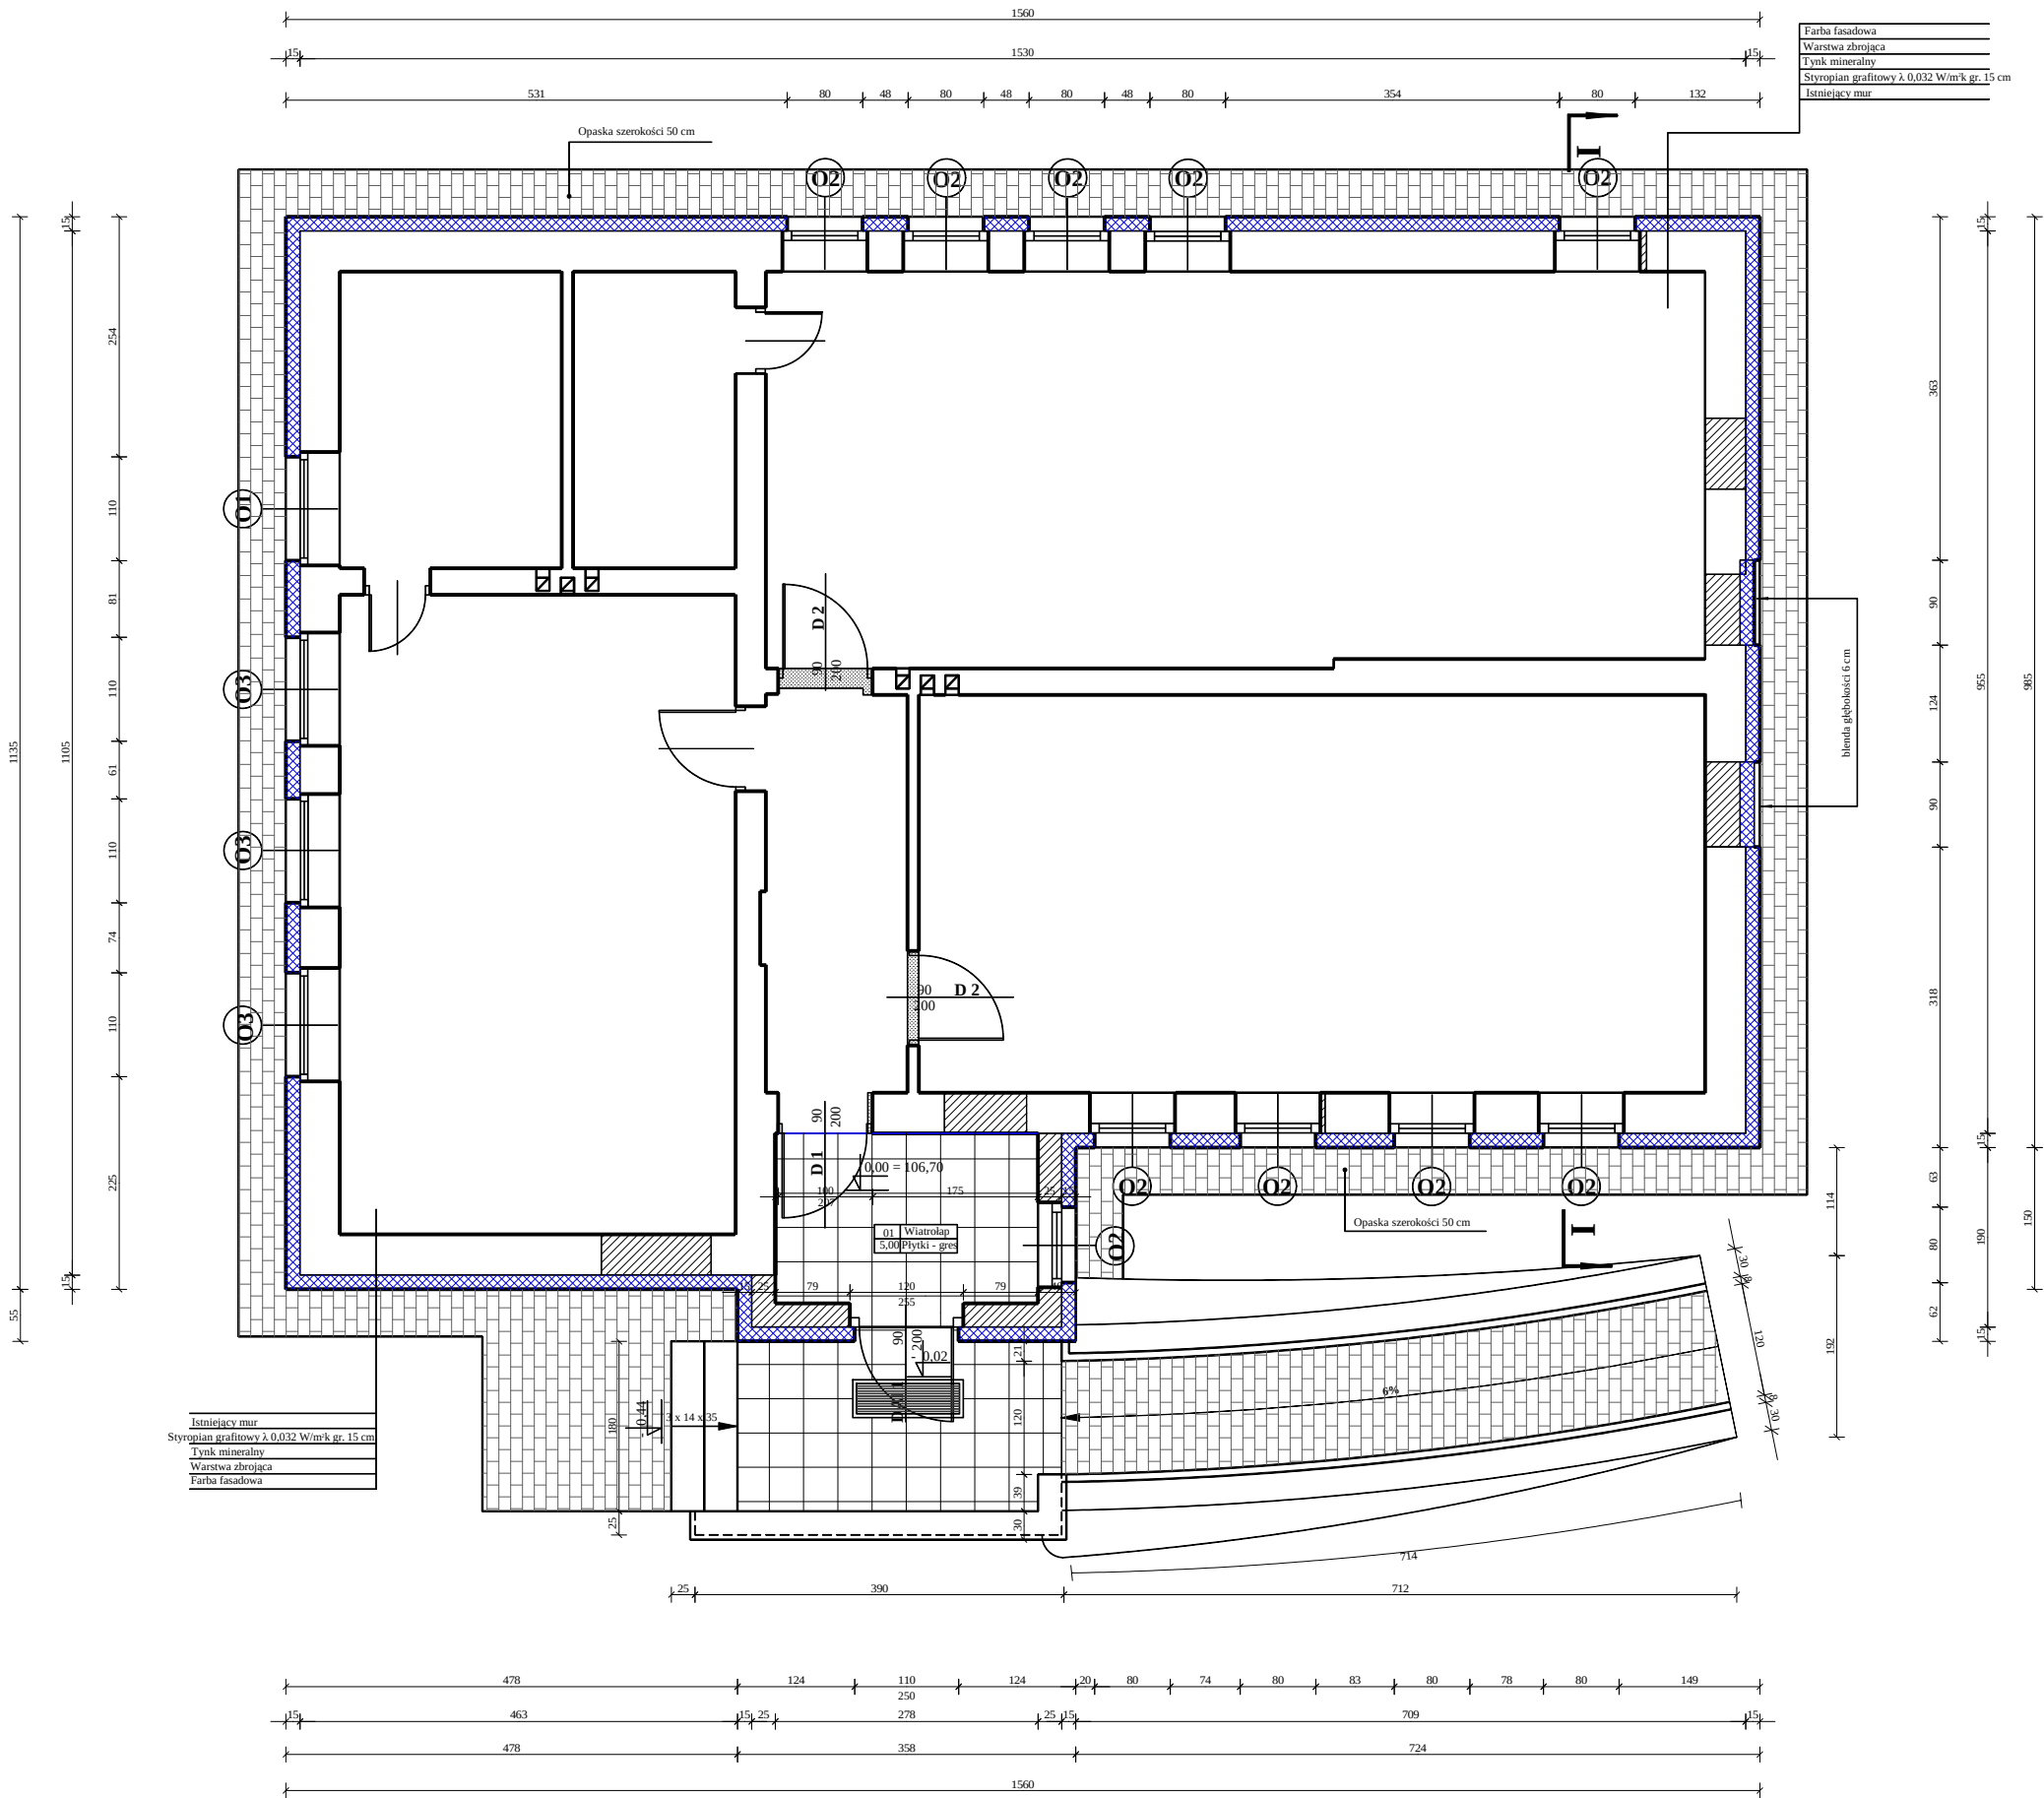

Obiekt	Budynek oświatowy C		
Adres obiektu	62-571 Zychlin, ul. Parkowa 2		
Temat	Termomodernizacja i rozbudowa budynku		
Nazwa rysunku	RZUT PARTERU		
Projektował	mgr inż. arch. Adam Sparażyński		
	Lpgr. bud. w spec. architektonicznej Nr WP-01A/CRK/19pB/9/2007		
Sprawdził	mgr inż. arch. Klaudyna Matelska		
	Lpgr. bud. w spec. architektonicznej Nr WP-01A/CRK/19pB/1/2010		
Branża :	Skala	Rys Nr	Data
Architektura	1 : 50	A 01/C	03/2016