




ELEWACJA POŁUDNIOWA I WSCHODNIA

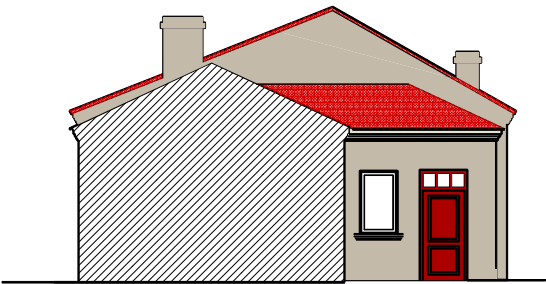

ELEWACJA PÓLNOCNNA

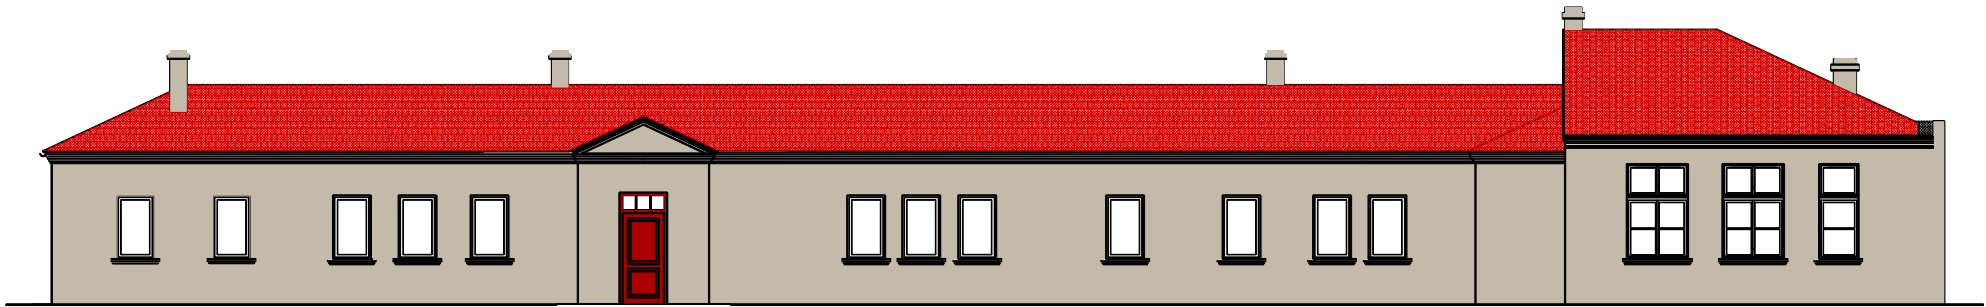

ELEWACJA ZACHODNIA

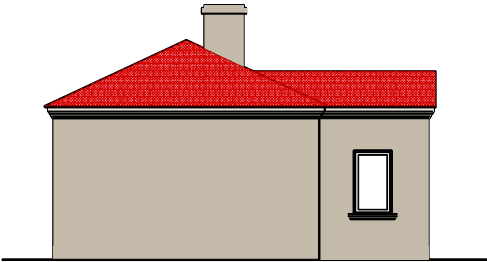

ELEWACJA PÓLNOCNNA

KOLORYSTYKA ELEWACJI WEDŁUG
PALETY BARW KEIM HISTORY I EXCLUSIV

NR 50013 (ŚCIANY)

NR 9555 (DETALE)

UWAGA:
KOLORY ZAMIESZCZONE NA RYSUNKU NIE SŁUŻĄ DO DOBIERANIA KOLORÓW FARB DO MAŁOWANIA ELEWACJI. STANOWIĄ ONE JEDYNE POGŁĄDOWĄ PREZENTACJĘ ROZPIĘTOŚCI KOLORYSTYCZNEJ NA ELEWACJI. KOLORY FARB ZOSATAŁY OKREŚLONE JEDNOZNACZNIE WEDŁUG WZORNIKA FIRMY KEIM W ZAMIESZCZONEJ OBOK TABELCE "PALETA KOLORÓW"

ZASTĘPUJE RYS. NR A 04/B

Obiekt	Budynek oświatowy B		
Adres obiektu	62-571 Żychlin, ul. Parkowa 2		
Temat	Termomodernizacja budynku		
Nazwa rysunku	ELEWACJE		
Projektował	mgr inż. arch. Adam Sparażyński		
	(zpr. bud. w spec. architektonicznej) Nr WP-OLIA/OKK/UpB/9/2007		
Branża :		Skala	Rys Nr
Architektura		1 : 100	A 04/B/A
			Data
			04/2019