


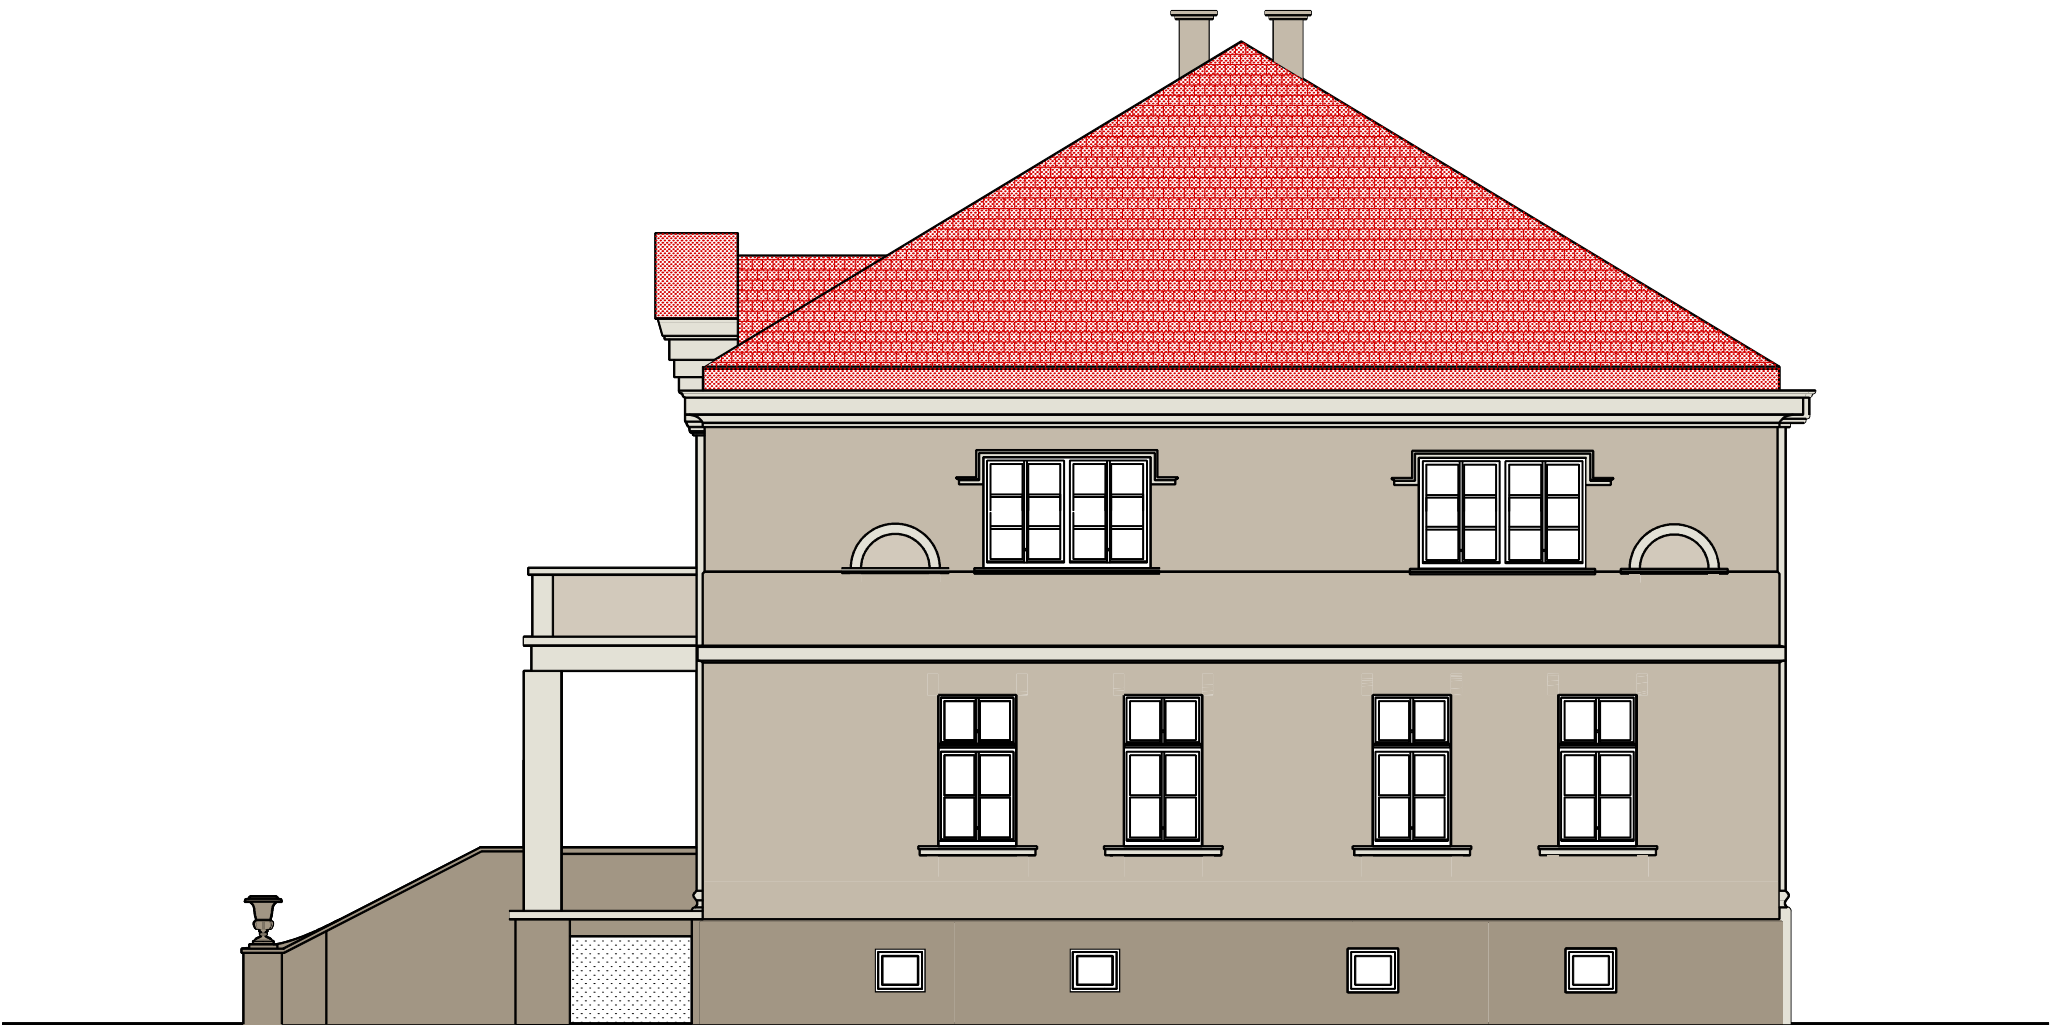

KOLORYSTYKA ELEWACJI WEDŁUG
PALETY BARW KEIM HISTORY I EXCLUSIV



NR 50012 (COKÓŁ)



NR 50013 (ŚCIANY)



NR 9555 (DETALE)

UWAGA:

KOLORY ZAMIESZCZONE NA RYSUNKU NIE SŁUŻĄ DO DOBIERANIA
KOLORÓW FARB DO MAŁOWANIA ELEWACJI. STANOWIĄ ONE JEDYNIE
POGLĄDOWĄ PREZENTACJĘ ROZPIĘTOŚCI KOLORYSTYCZNEJ NA ELEWACJI.
KOLORY FARB ZOSATAŁY OKREŚLONE JEDNOZNACZNIE WEDŁUG WZORNIKA
FIRMY KEIM W ZAMIESZCZONEJ OBOK TABELCE "PALETA KOLORÓW"

Obiekt	Pałac im. Bronikowskich		
Adres obiektu	62-571 Żychlin, ul. Parkowa 2		
Temat	<i>Termomodernizacja budynku</i>		
Nazwa rysunku	ELEWACJA ZACHODNIA		
Projektował	mgr inż. arch. Adam Sparażyński Upr. bud. w spec. architektonicznej Nr WP-OIA/OKK/UpB/9/2007		
Branża :	Skala	Rys Nr	Data
Architektura	1 : 100	A 08A	04/2019