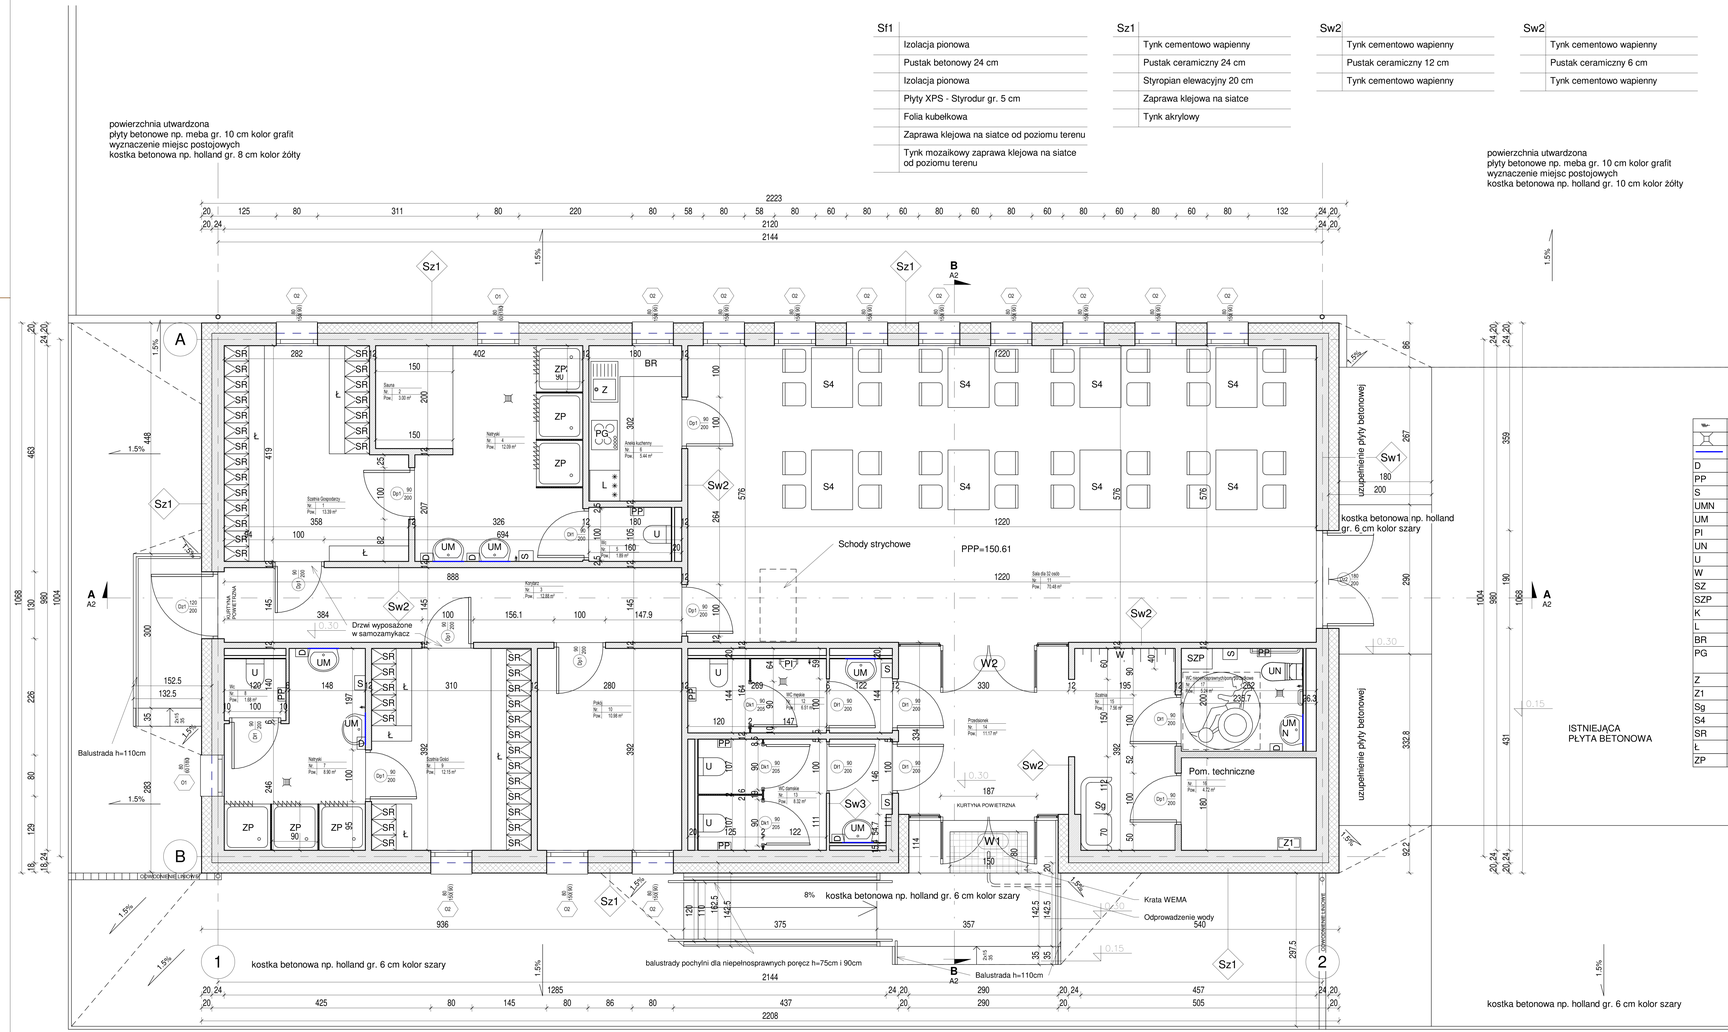

Sf1	
	Izolacja pionowa
	Pustak betonowy 24 cm
	Izolacja pionowa
	Płyty XPS - Styrodur gr. 5 cm
	Folia kubełkowa
	Zaprawa klejowa na siatce od poziomu terenu
	Tynk mozaikowy zaprawa klejowa na siatce od poziomu terenu

Sz1	
	Tynk cementowo wapienny
	Pustak ceramiczny 24 cm
	Styropian elewacyjny 20 cm
	Zaprawa klejowa na siatce
	Tynk akrylowy

Sw2	
	Tynk cementowo wapienny
	Pustak ceramiczny 12 cm
	Tynk cementowo wapienny

Sw2	
	Tynk cementowo wapienny
	Pustak ceramiczny 6 cm
	Tynk cementowo wapienny

Zestawienie pomieszczeń

Nr	Nazwa	Powierzchnia	Wykończenie posadzki	Wykończenie ściany, sufitu
1	Szatnia Gospodarzy	13.39 m²	Gres R10	płytki ścienne ceramiczne do 2, powyżej gładź gipsowa, farba emulsyjna
2	Sauna	3.00 m²	Gres R10	płytki ścienne ceramiczne do 2, powyżej gładź gipsowa, farba emulsyjna
3	Korytarz	12.88 m²	Gres R9	gładź gipsowa, farba emulsyjna
4	Natryski	12.09 m²	Gres R10	płytki ścienne ceramiczne do 2, powyżej gładź gipsowa, farba emulsyjna
5	Wc	1.89 m²	Gres R10	płytki ścienne ceramiczne do 2, powyżej gładź gipsowa, farba emulsyjna
6	Aneks kuchenny	5.44 m²	Gres R10	płytki ścienne ceramiczne do 2, powyżej gładź gipsowa, farba emulsyjna
7	Natryski	8.90 m²	Gres R10	płytki ścienne ceramiczne do 2, powyżej gładź gipsowa, farba emulsyjna
8	Wc	1.68 m²	Gres R10	płytki ścienne ceramiczne do 2, powyżej gładź gipsowa, farba emulsyjna
9	Szatnia Gości	12.15 m²	Gres R10	płytki ścienne ceramiczne do 2, powyżej gładź gipsowa, farba emulsyjna
10	Pokój	10.98 m²	Gres R9	gładź gipsowa, farba emulsyjna
11	Sala dla 32 osób	70.48 m²	Gres R9	gładź gipsowa, farba emulsyjna
12	WC męskie	6.51 m²	Gres R10	płytki ścienne ceramiczne do 2, powyżej gładź gipsowa, farba emulsyjna
13	WC damskie	8.32 m²	Gres R10	płytki ścienne ceramiczne do 2, powyżej gładź gipsowa, farba emulsyjna
14	Przedsionek	11.17 m²	Gres R9	gładź gipsowa, farba emulsyjna
15	Szatnia	7.56 m²	Gres R9	gładź gipsowa, farba emulsyjna
16	Pom. techniczne	4.72 m²	Gres R9	płytki ścienne ceramiczne do 2, powyżej gładź gipsowa, farba emulsyjna
17	WC niepełnosprawnych/pom. porządkowe	5.24 m²	Gres R10	płytki ścienne ceramiczne do 2, powyżej gładź gipsowa, farba emulsyjna
	Suma ogólna:: 17	196.38 m²		

	Złączka do węża
	Wpust podłogowy
	Lustro wiszące
D	Dozownik mydła
PP	Podajnik na papier toaletowy
S	Suszarka do rąk
UMN	Umywalka wisząca dla os. niepełnospr. z uchwytem
UM	Umywalka wisząca
PI	Pisuar wiszący
UN	Miska ustępowa dla os. niepełnospr. z uchwytem
U	Miska ustępowa wisząca
W	Wieszak szatniowy ścienny
SZ	Szafa
SZP	Szafka pod porządkowa
K	Krzesło
L	Lodówka pod blatem roboczym
BR	Blat roboczy
PG	Płyta grzewcza z okapem z obiegiem zamkniętym z filtrem węglowym
Z	Zlewozmywak
Z1	Zlew
Sg	Szezlong
S4	Stolik z 4 krzesłami
SR	Szafka ubraniowa
Ł	Ławka
ZP	Zestaw prysznicowy ścienny z brodzikiem

1 Rzut parteru
1 : 50

Biuro projektowe DWORACZYK-ARCHITEKTURA
39-400 Tarnobrzeg, Al. Warszawska 170D
600 338 494, 600 505 918 www.d-architektura.com.pl
gaekada@gmail.com, dworaczykkamil@gmail.com

Obiekt/adres inwestycji
Budowa świetlicy wiejskiej z zapleczem szatniowo sportowym z przyłączem wod.- kan., przyłączem elektroenergetycznym przy boisku w Jadachach na działce nr ew. 250/11, obręb 0004 Jadachy , gmina Nowa Dęba

Inwestor
Gmina Nowa Dęba, ul. Rzeszowska 3, 39 – 460 Nowa Dęba

Projektant: mgr inż. arch. Kamil Dworaczyk	Podpis	Specjalność/ architektura	Nr. upr. 6/POKK/2014
Projektant sprawdzający: mgr inż. arch. Ada Dworaczyk	Podpis	Specjalność/ architektura	Nr. upr. 41/DOKK/2013

Tytuł rysunku
Rzut parteru

Stadium: Projekt budowlany		Data: 09.2022	Skala: **Jak zaznaczono**

Nr rysunku: **A1**

Dworaczyk Architektura