WYPOSAŻENIE NOWEJ SIEDZIBY BIBLIOTEKI W KAMIENICY PRZY UL. RYNEK 17 W JAROCINIE
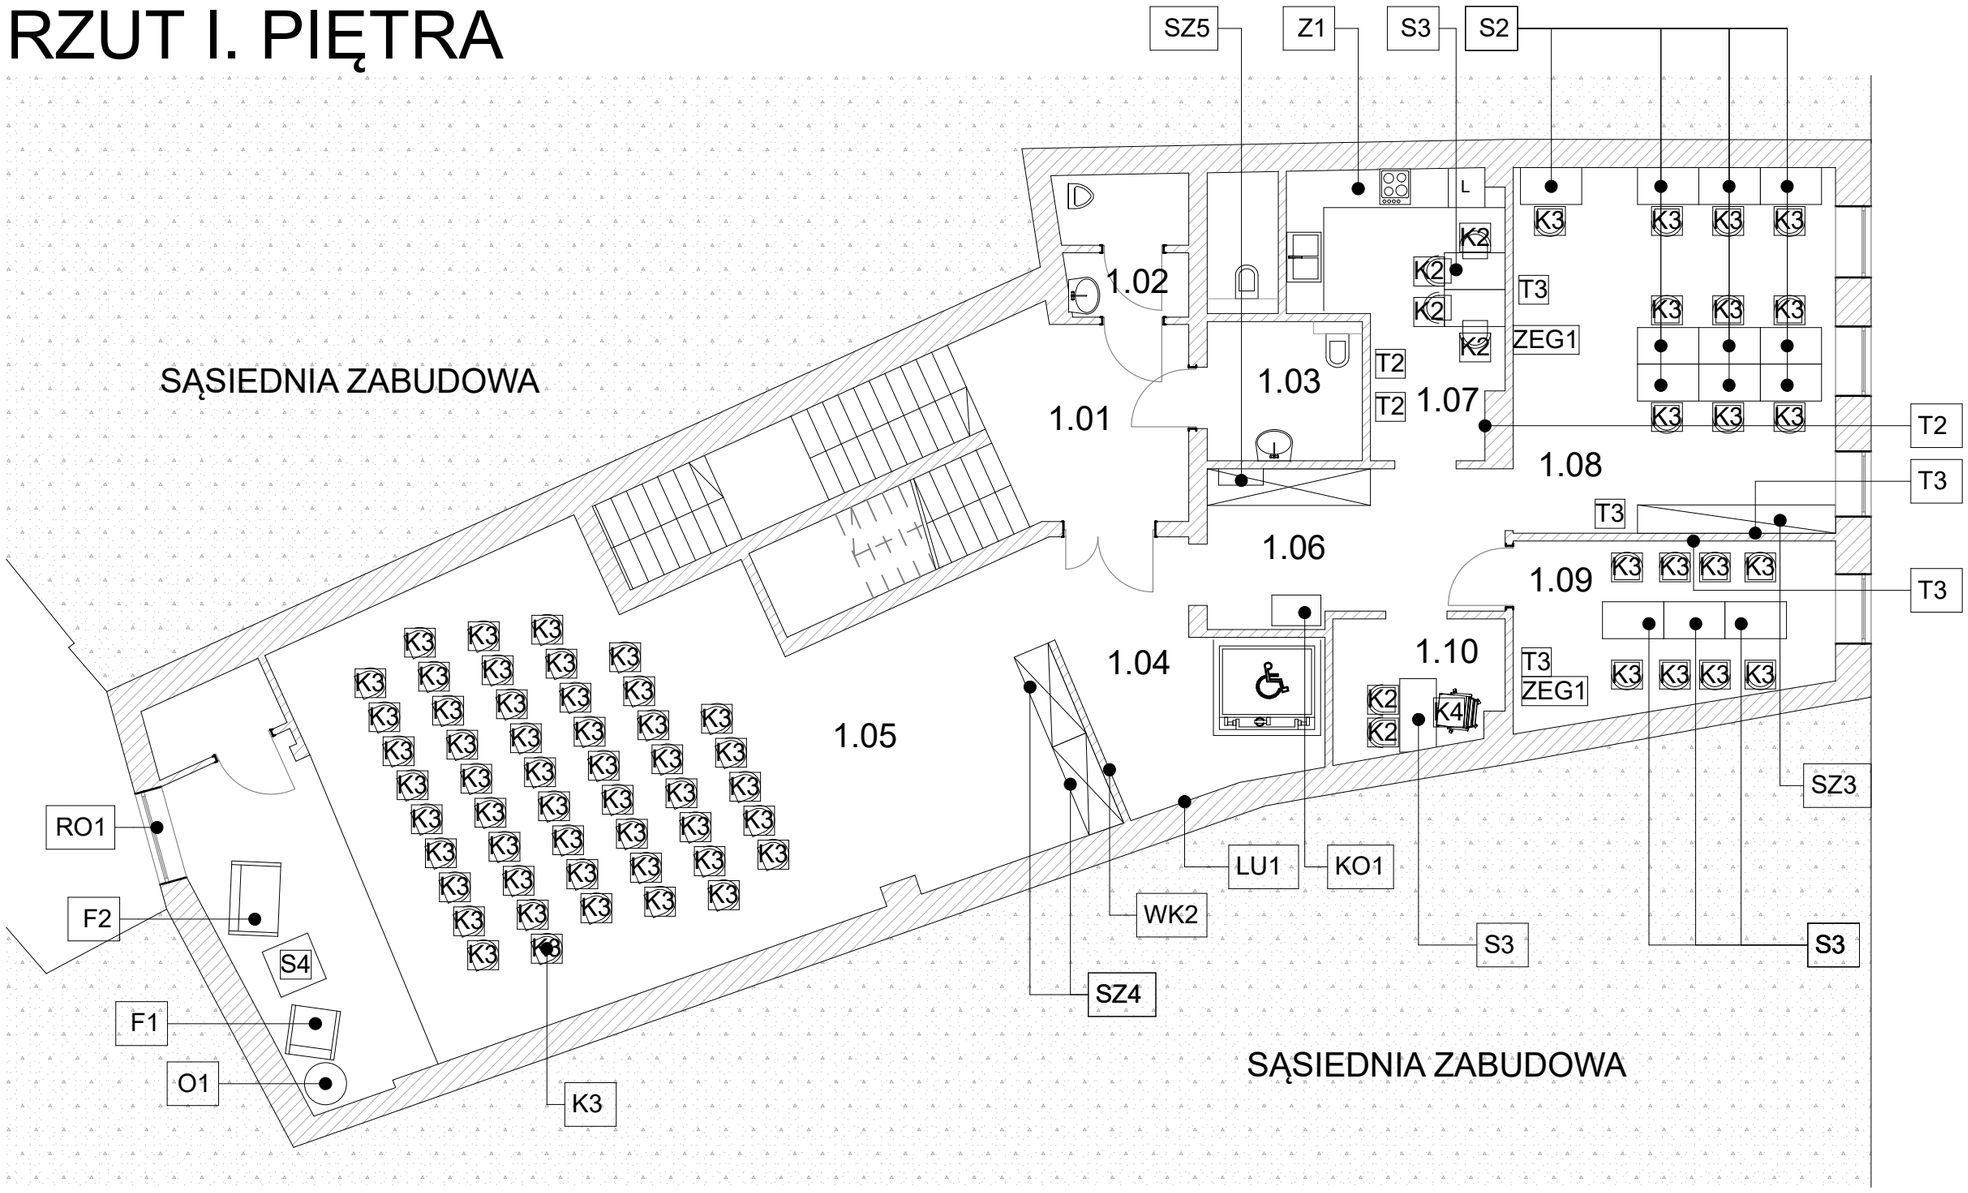
RZUT I. PIĘTRA