SZ4 - SZAFA NA POMOCE PRZYKRĘCANA DO ŚCIANY
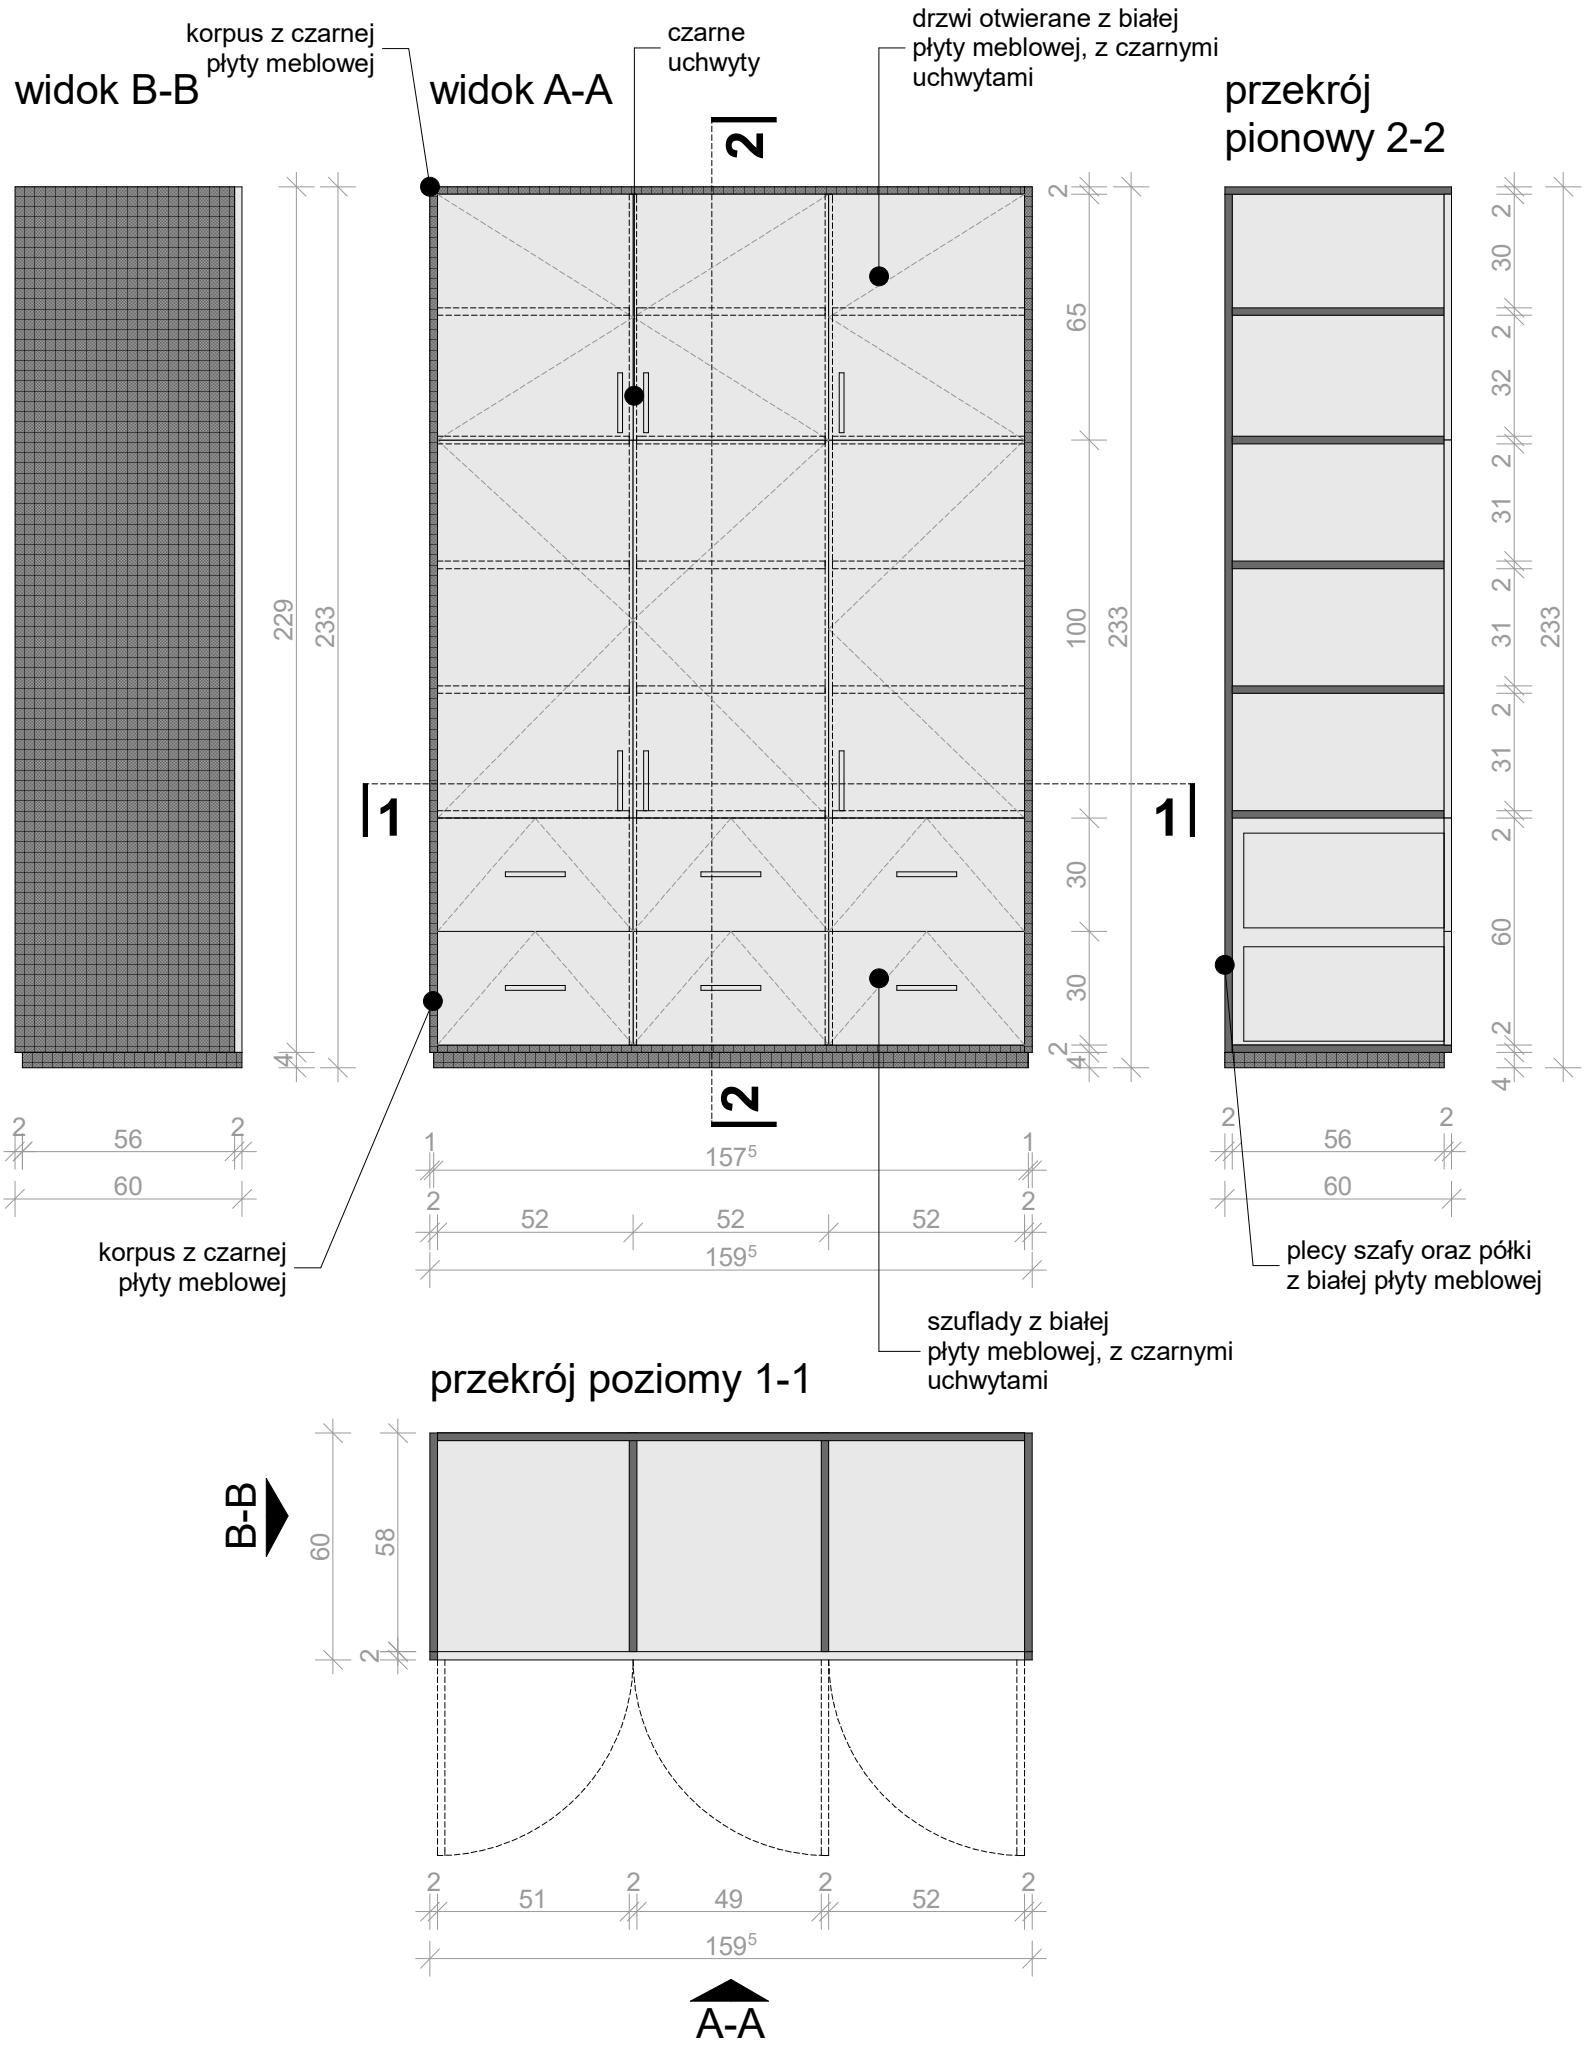
skala 1:20