SZ8 - WITRYNA WOLNOSTOJĄCA
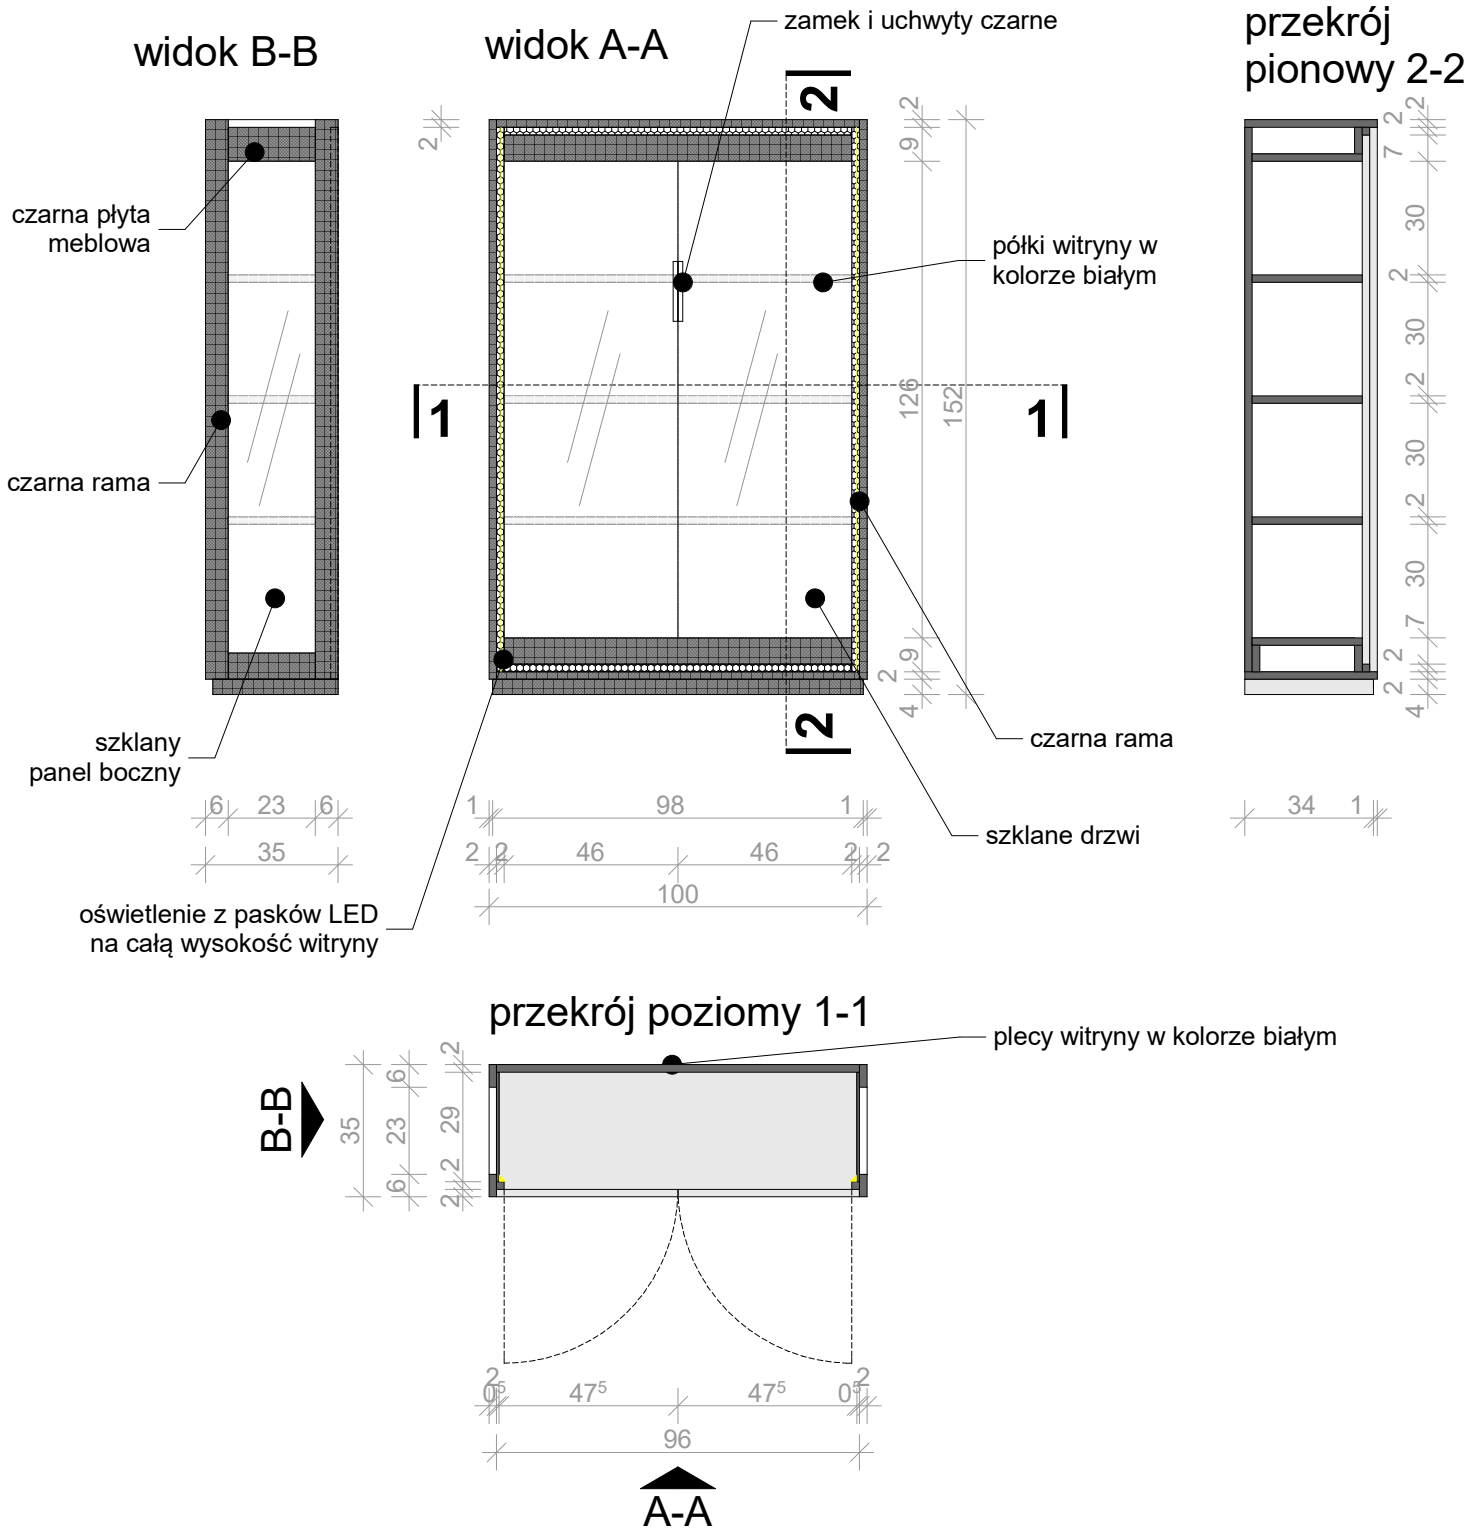
skala 1:20