


R4 - REGAŁ PRZYŚCIENNY - OBUDOWA HYDRANTU PRZYKRĘCANY DO ŚCIANY


skala 1:20

widok B-B

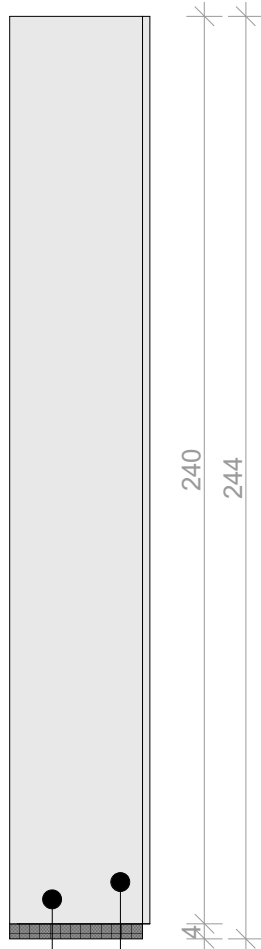


rama z czarnej
płyty meblowej

bok regału z białej
płyty meblowej

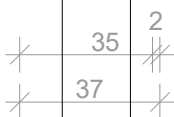


widok A-A

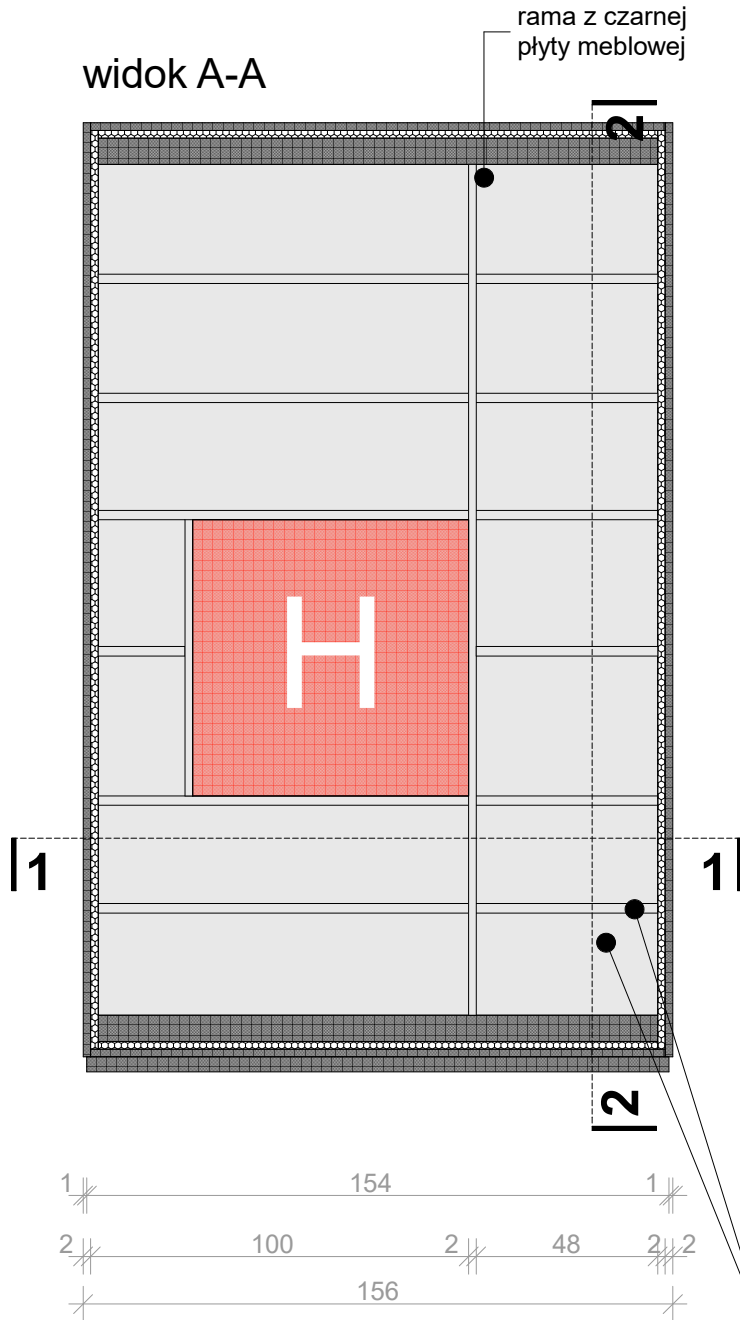


rama z czarnej
płyty meblowej

przekrój
pionowy 2-2

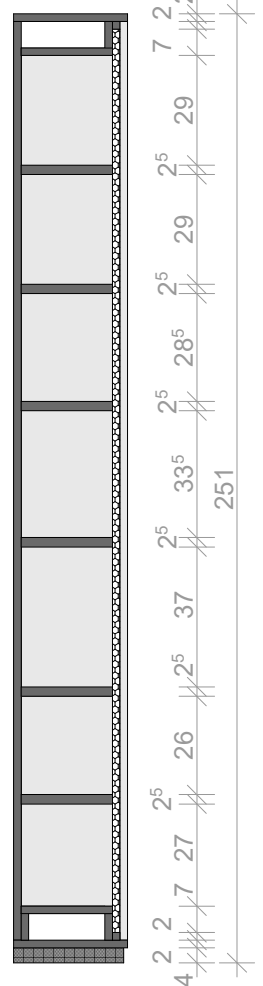

przekrój poziomy 1-1

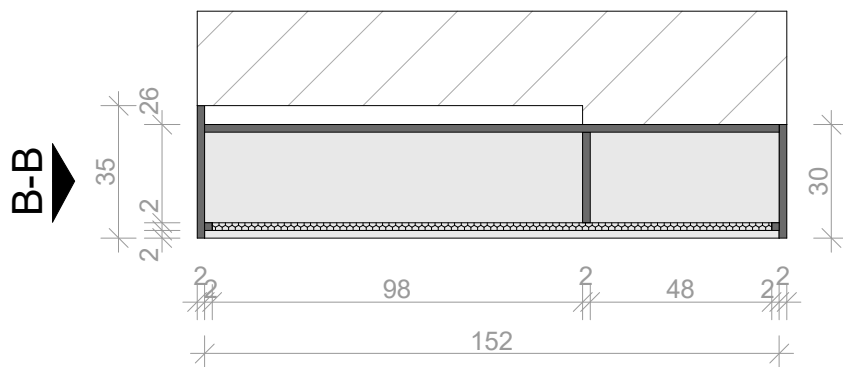

B-B

A-A

plecy regału oraz półki
z białej płyty meblowej