R6 - REGAŁ PRZYŚCIENNY PRZYKRĘCANY DO ŚCIANY
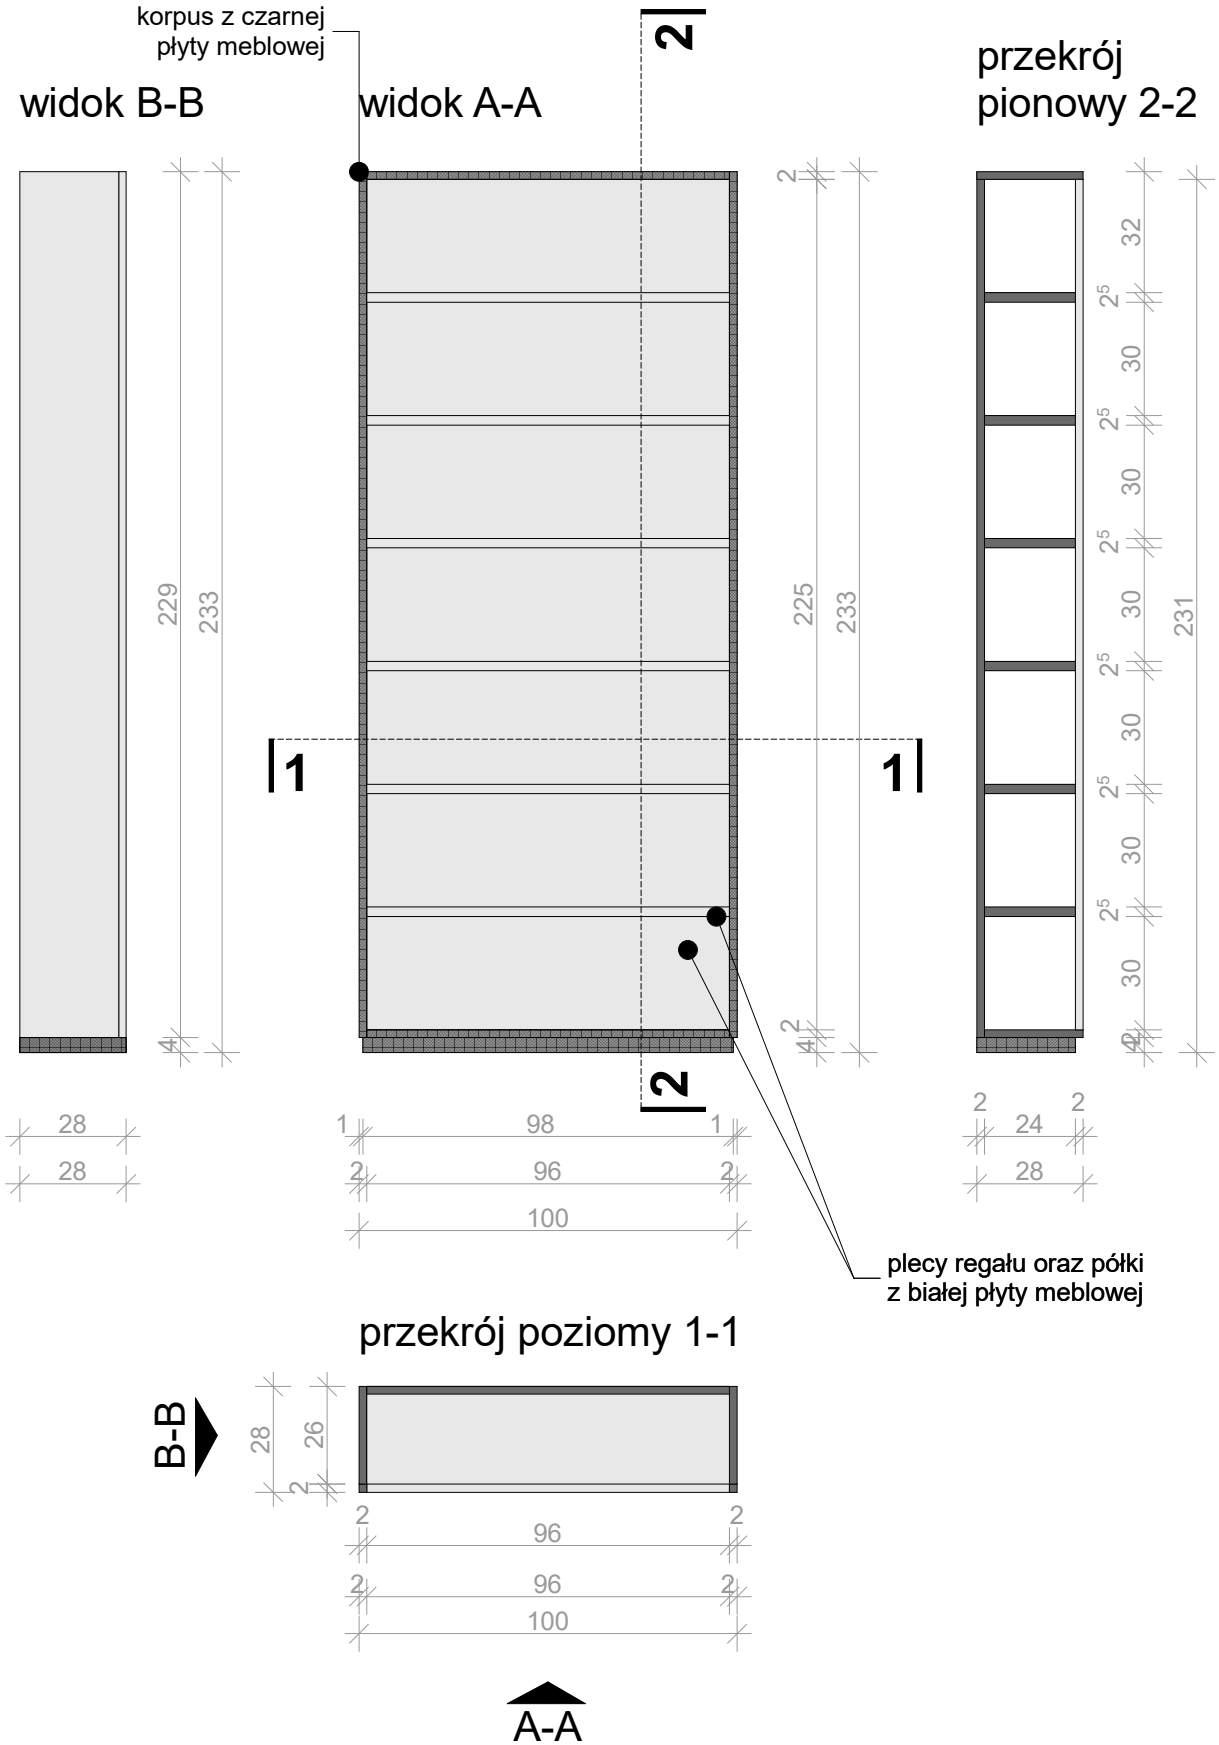
skala 1:20