Z1 ZABUDOWA KUCHENNA
skala 1:20

WIDOK 2-2

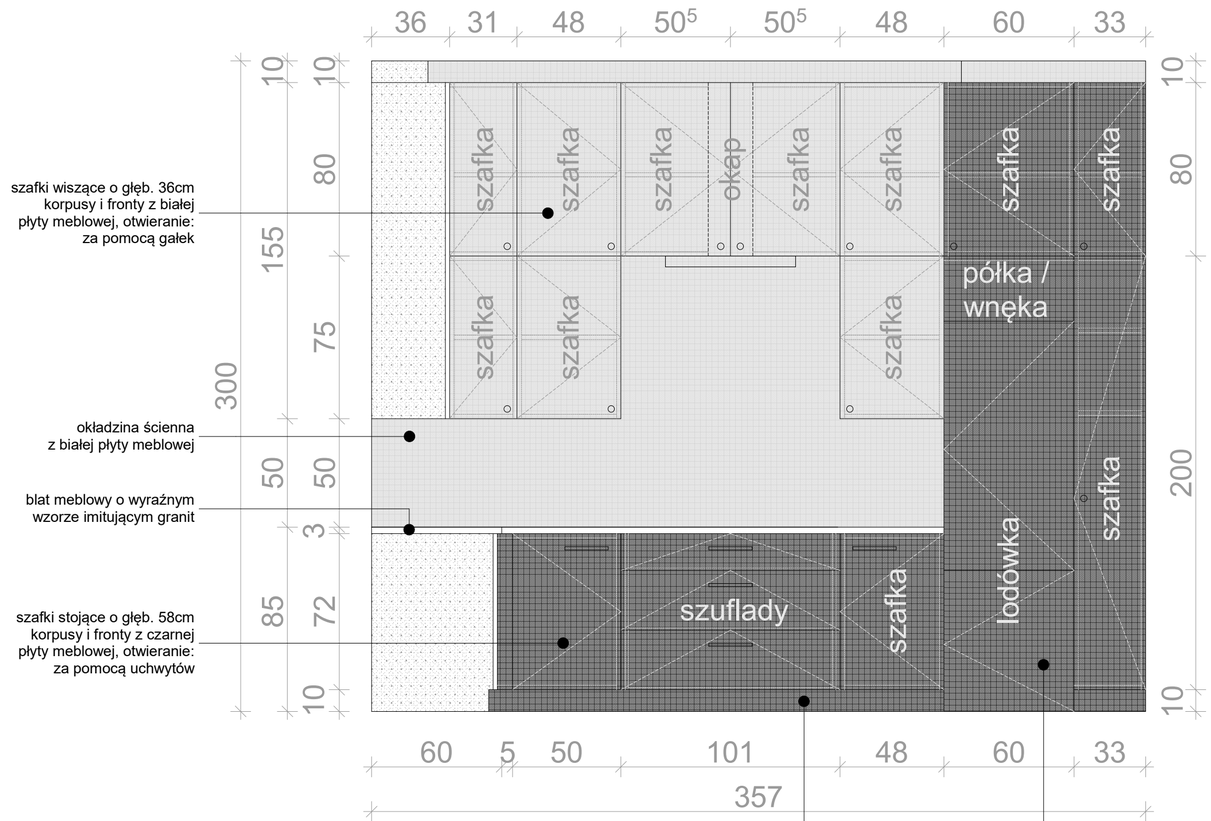

WIDOK 1-1

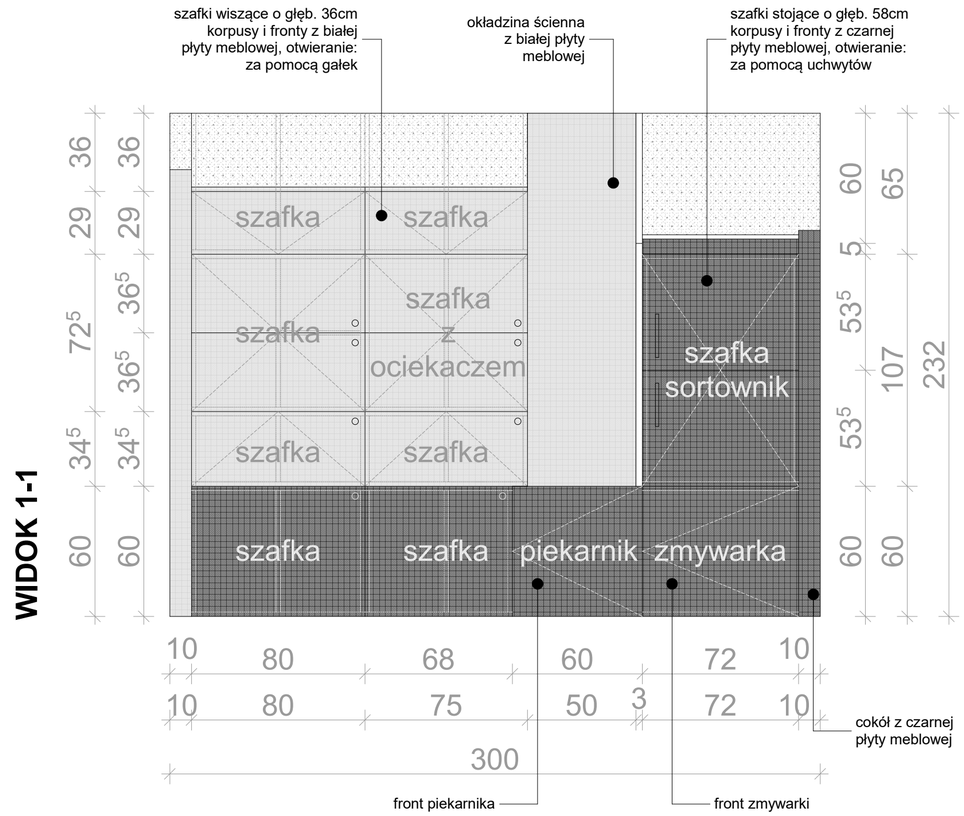
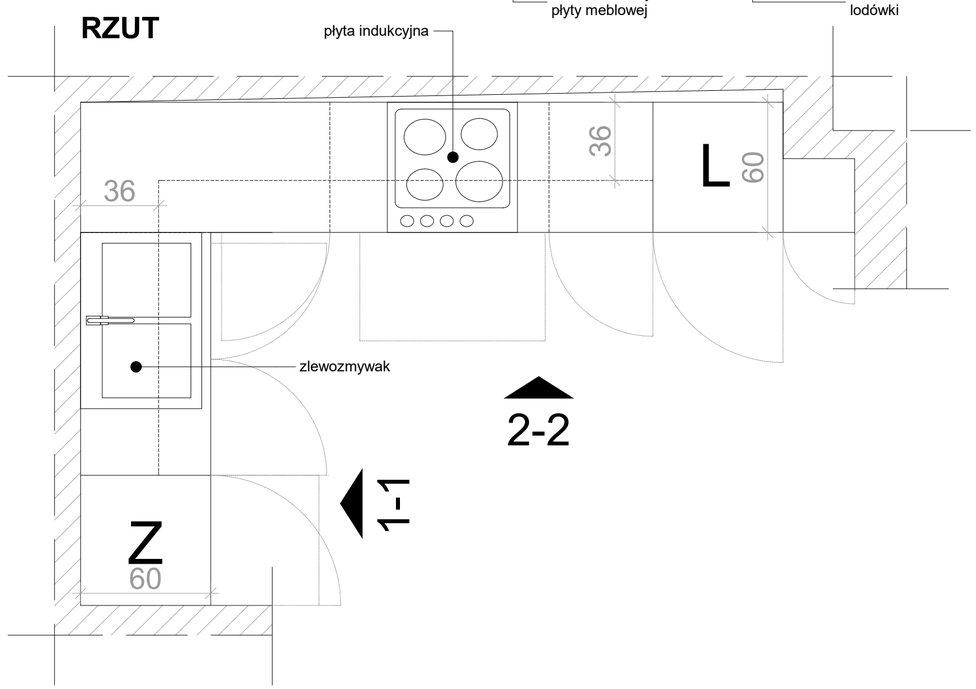
RZUT