



SZ1 - SZAFKA ODZIEŻOWA PRZYŚCIENNA PRZYKRĘCANA DO ŚCIANY

skala 1:20


widok B-B

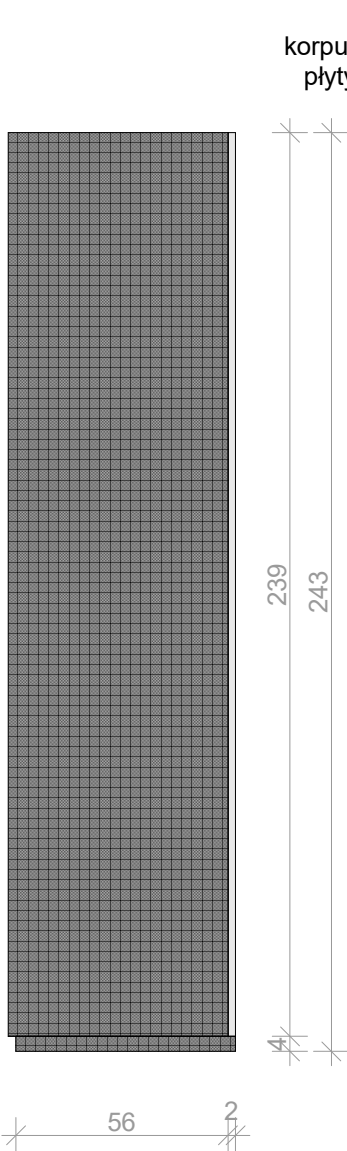

widok A-A

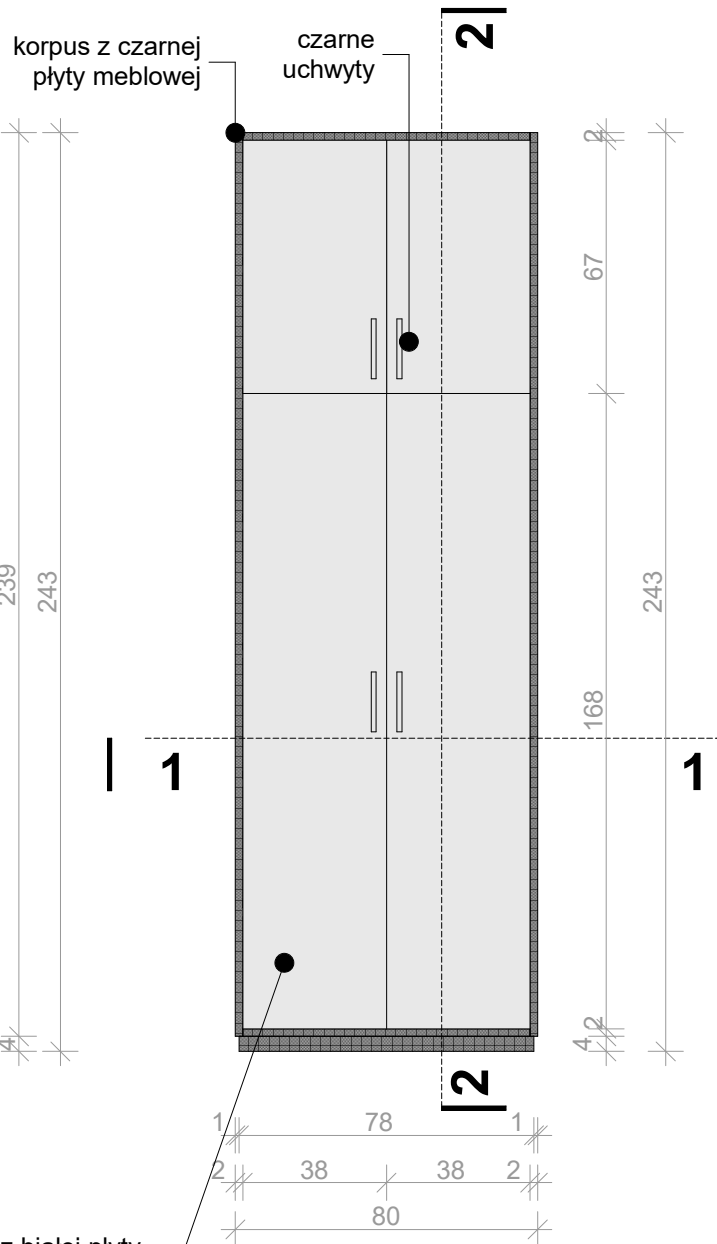

przekrój pionowy 2-2

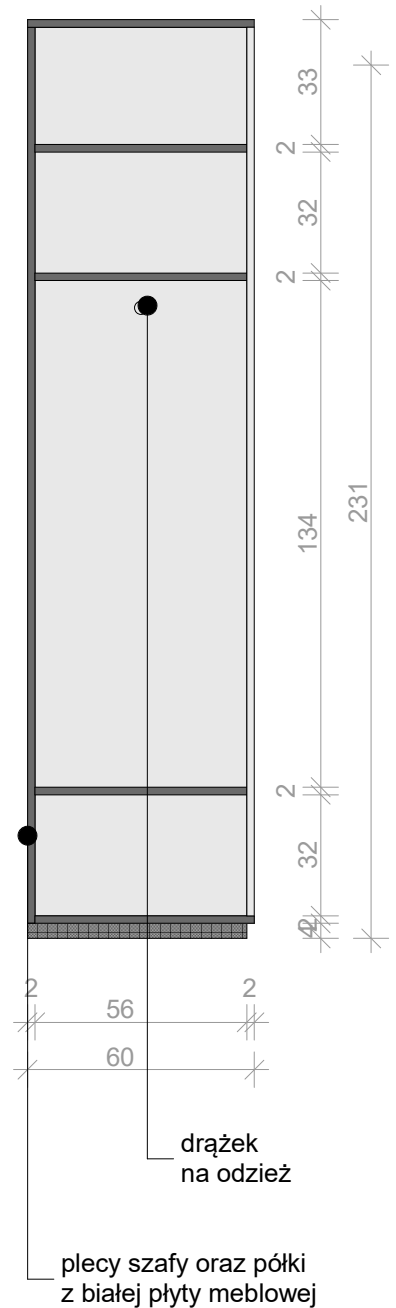

drzwi z białej płyty meblowej oklejone czarnym obrzeżem 2mm

przekrój poziomy 1-1

