


SZ5 - SZAFKA - OBUDOWA HYDRANTU


skala 1:20

widok B-B

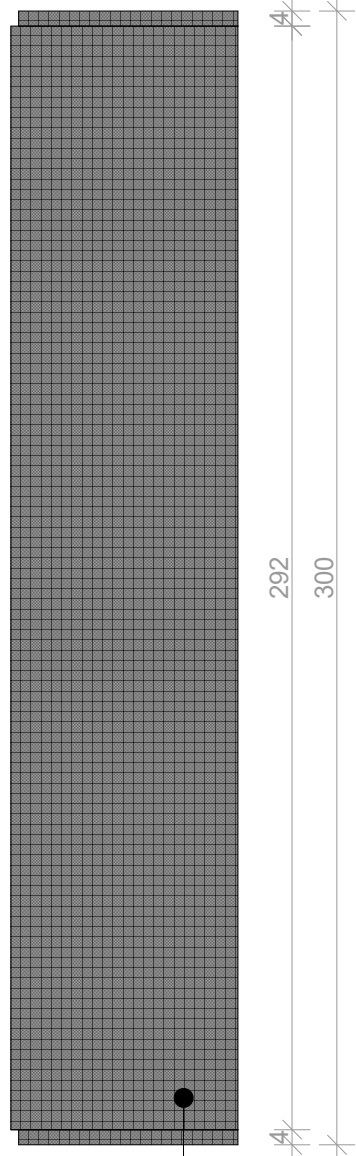


szczyt szafy z czarnej płyty meblowej

widok A-A

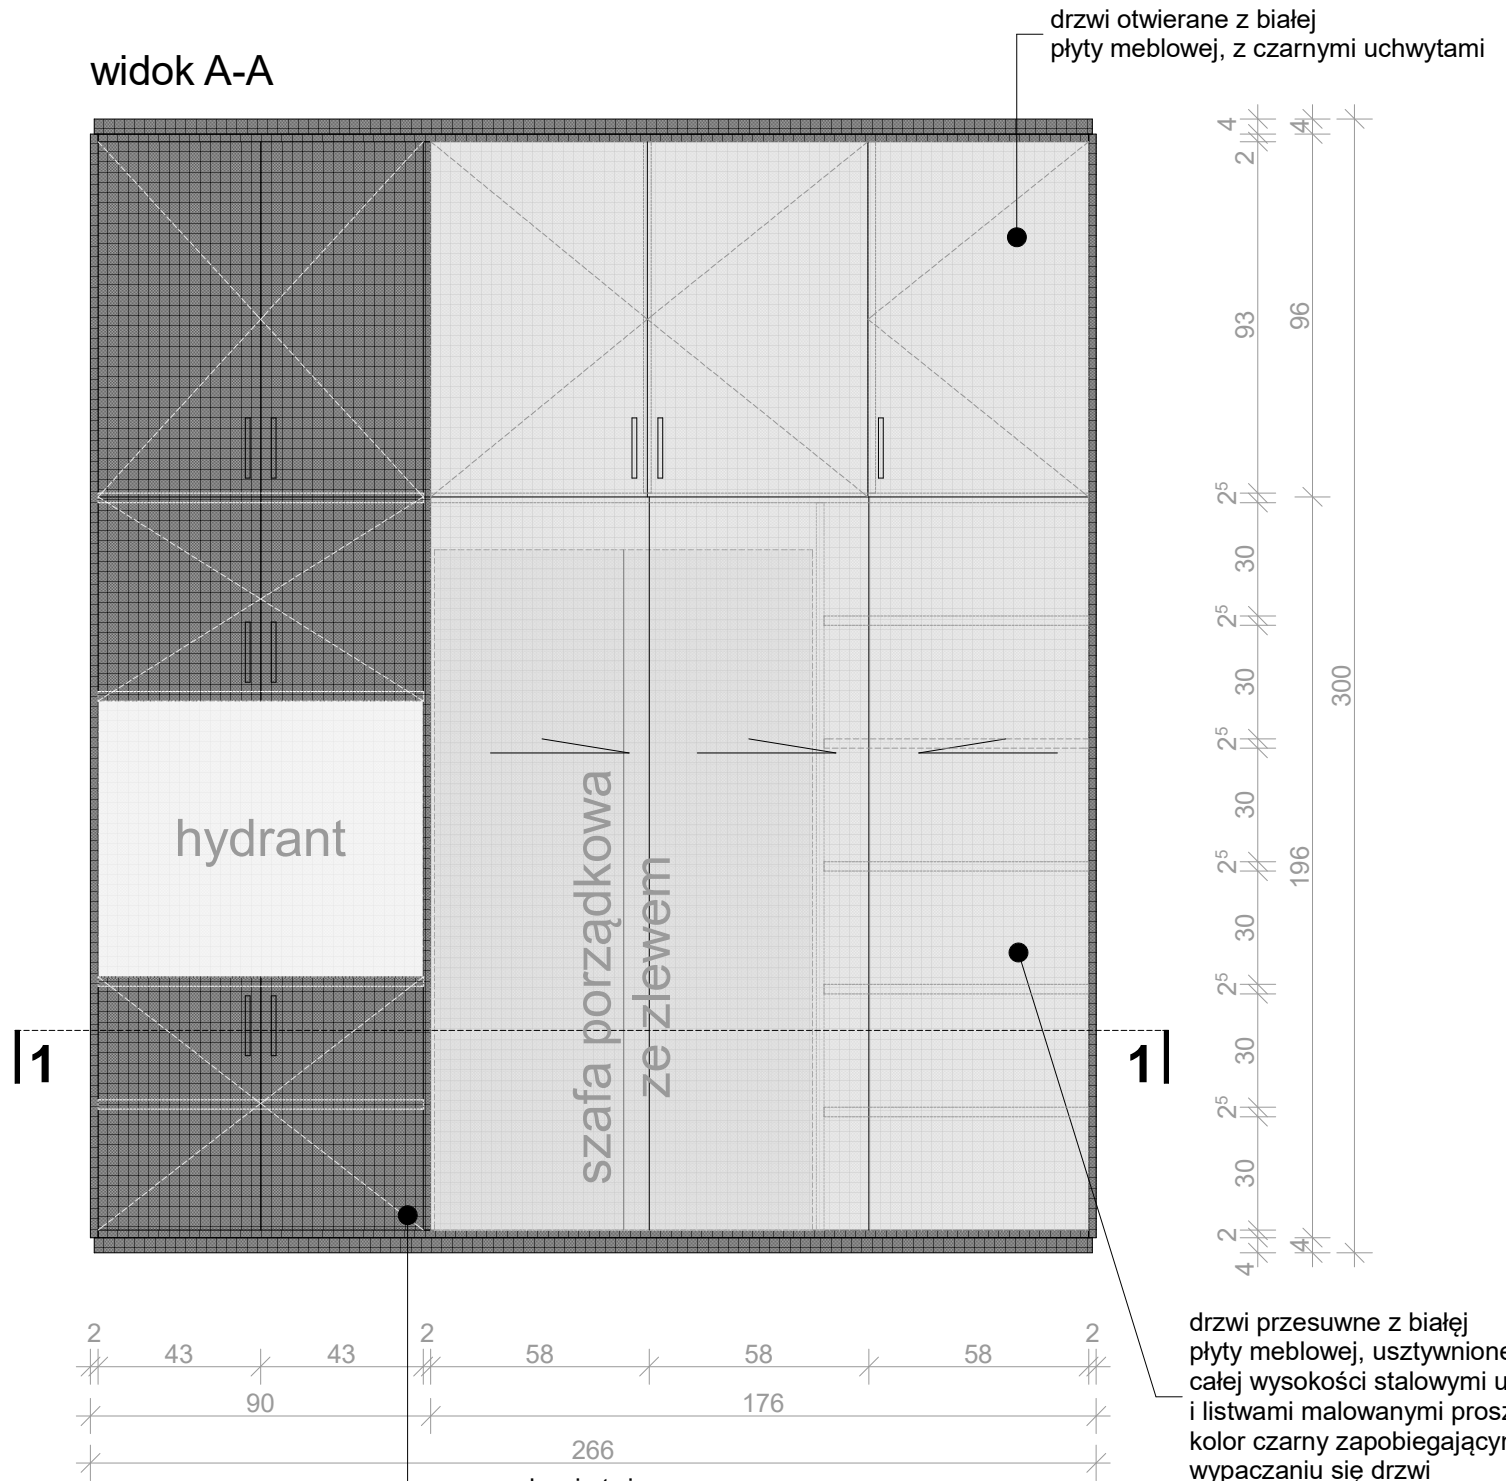

drzwi przesuwne z białej płyty meblowej, usztywnione na całej wysokości stalowymi uchwytami i listwami malowanymi proszkowo na kolor czarny zapobiegającym wypaczaniu się drzwi

przekrój poziomy 1-1

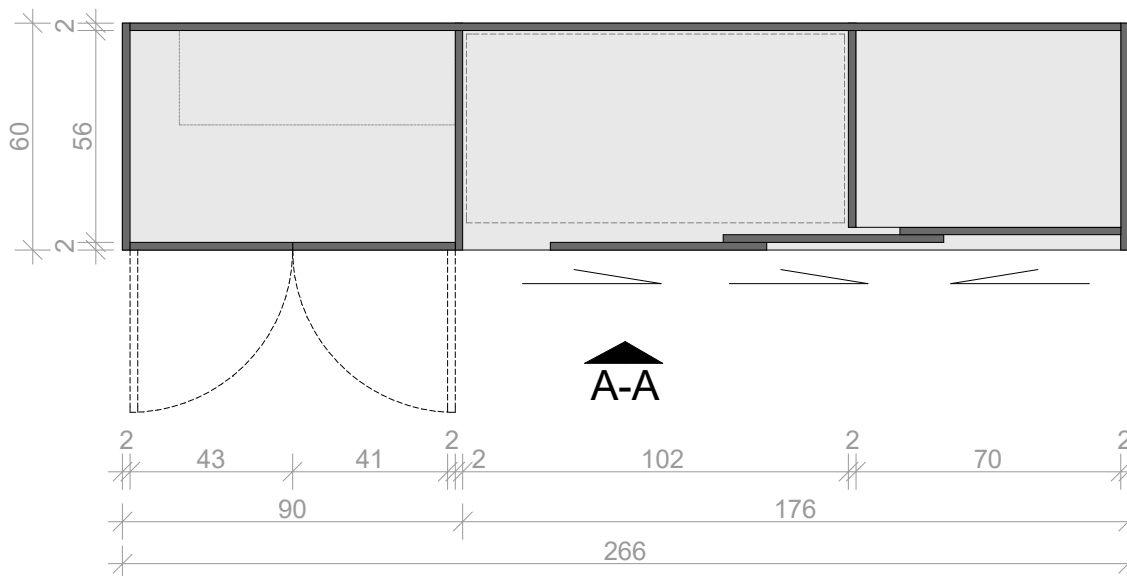

B-B

A-A