



SZ6 - 1Szt SZAFKA NA GRZY I SZ7 - 1szt SZAFKA

skala 1:20

SZ7 widok B-B

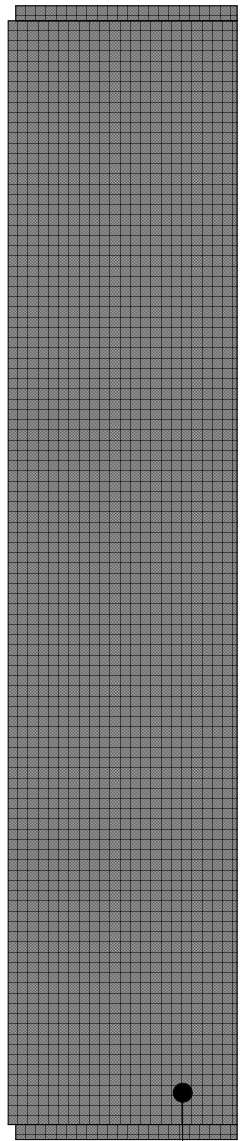

SZ6 widok C-C

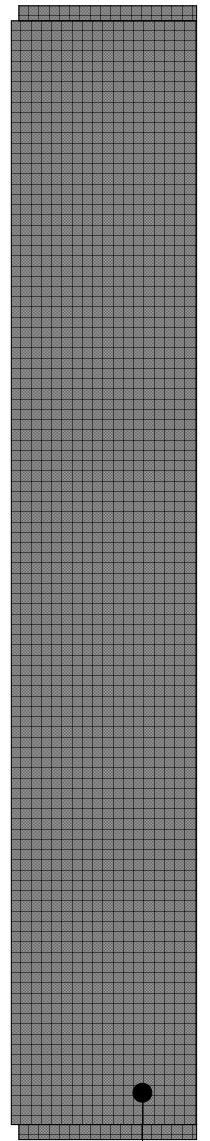


szczyt szafy z czarnej płyty meblowej

2
58⁵
60⁵

szczyt szafy z czarnej płyty meblowej

2
47
49

widok A-A

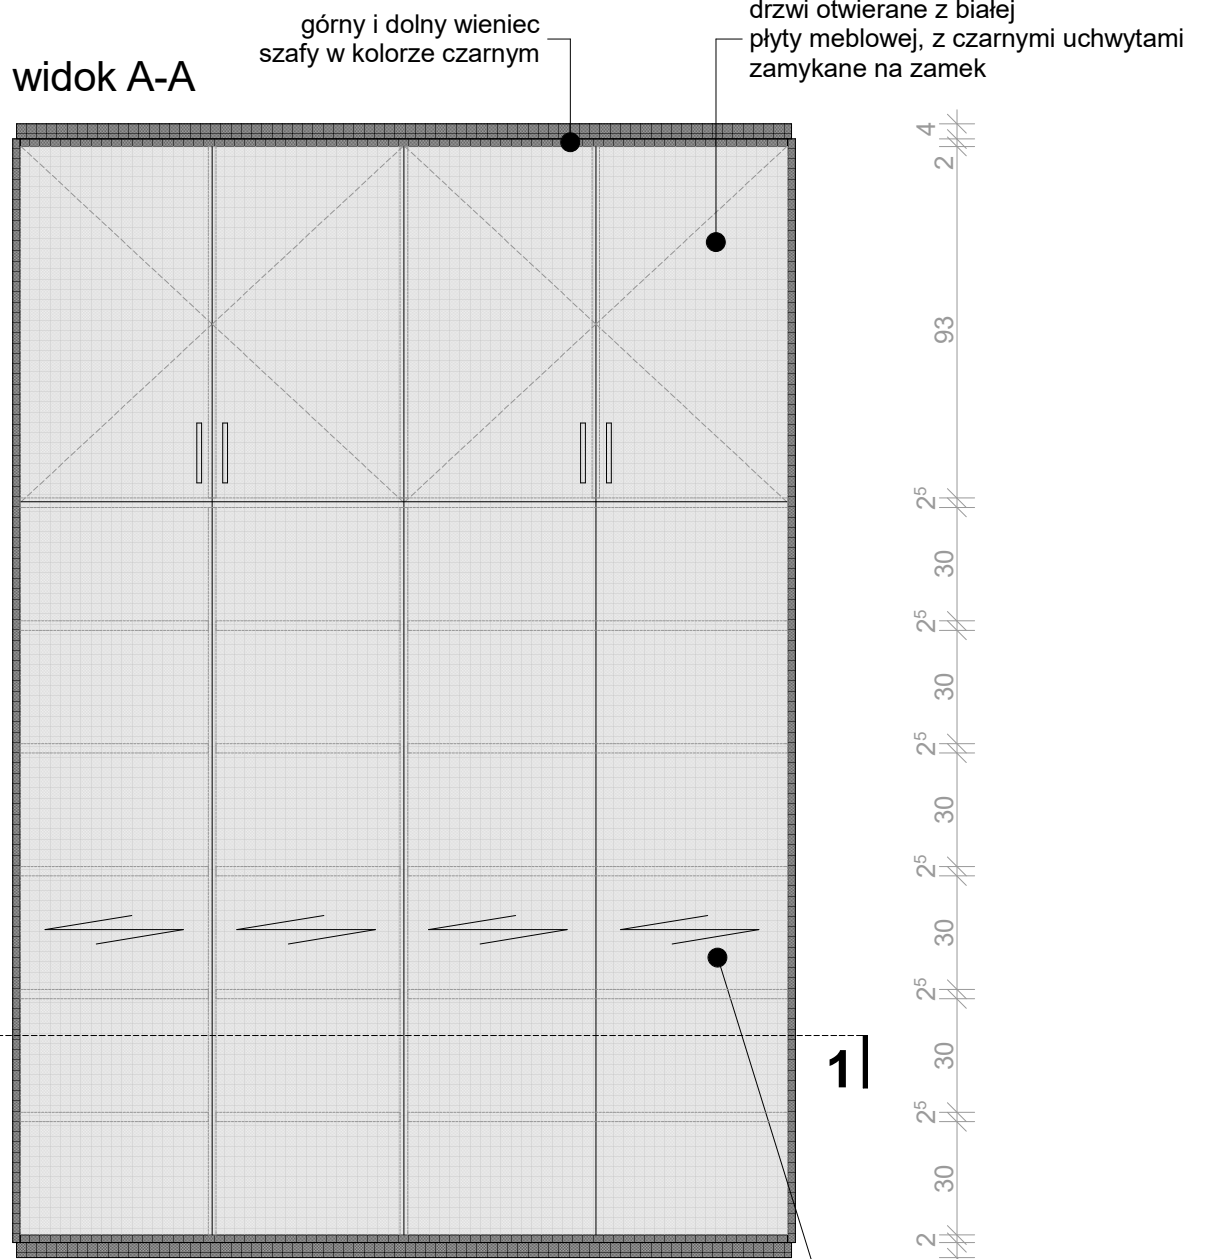

1

1

2 51 101⁵ 51 2
207

drzwi przesuwne z białej płyty meblowej, usztywnione na całej wysokości stalowymi uchwytami i listwami malowanymi proszkowo na kolor czarny zapobiegającym wypaczeniu się drzwi

przekrój poziomy 1-1

