L2 LADA WYPOŻYCZALNIA
skala 1:20

REGAŁ PRZY L2
skala 1:20

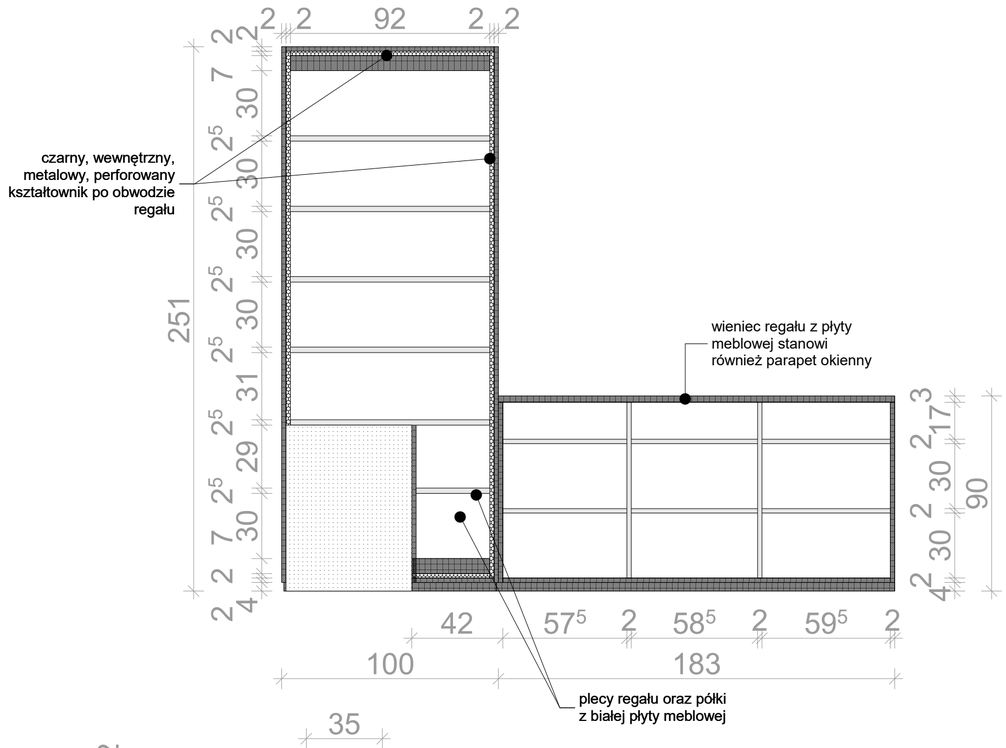

RZUT

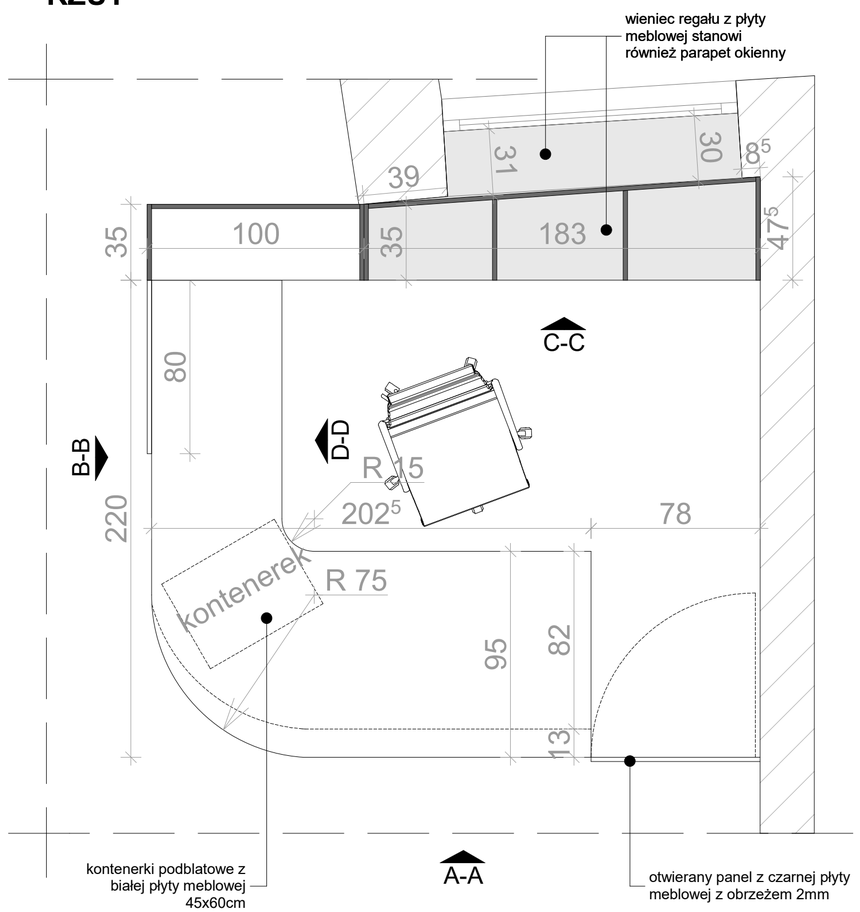

widok E-E

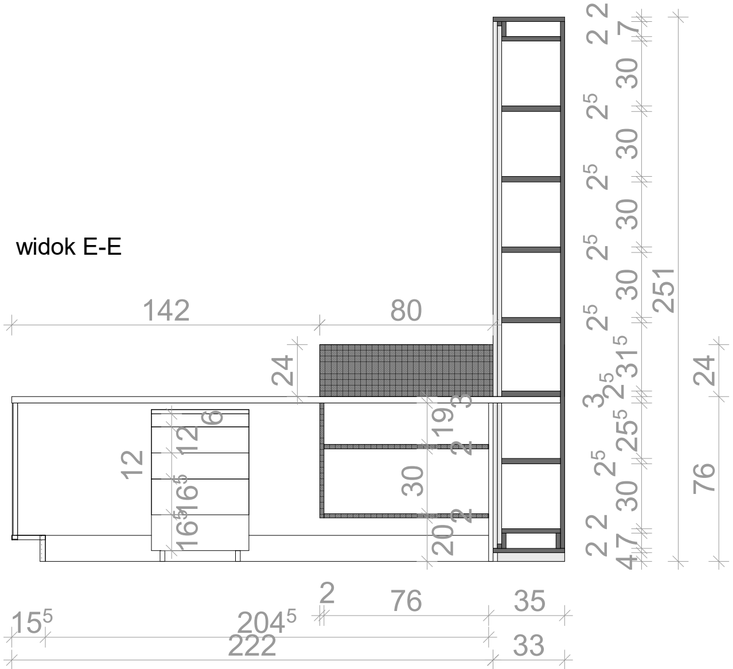

widok B-B

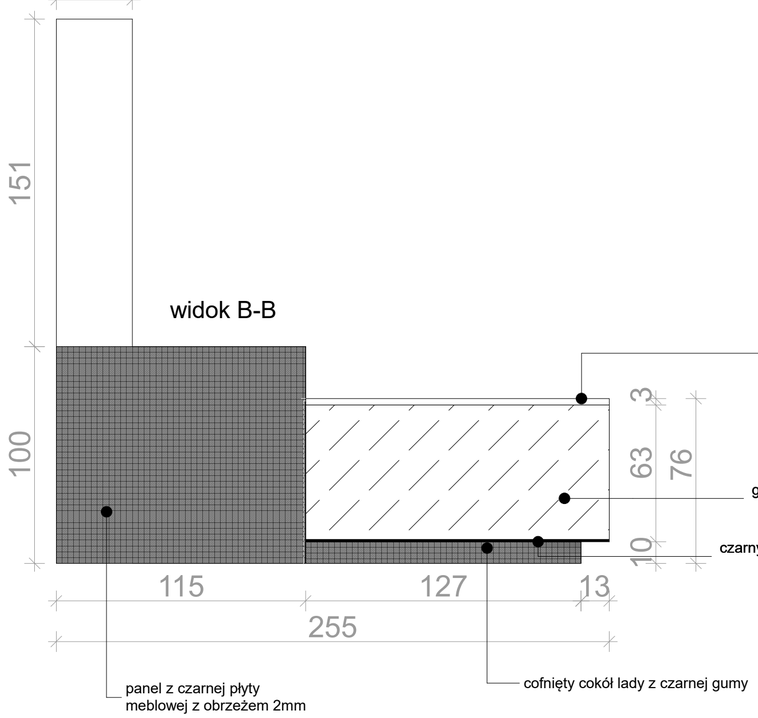
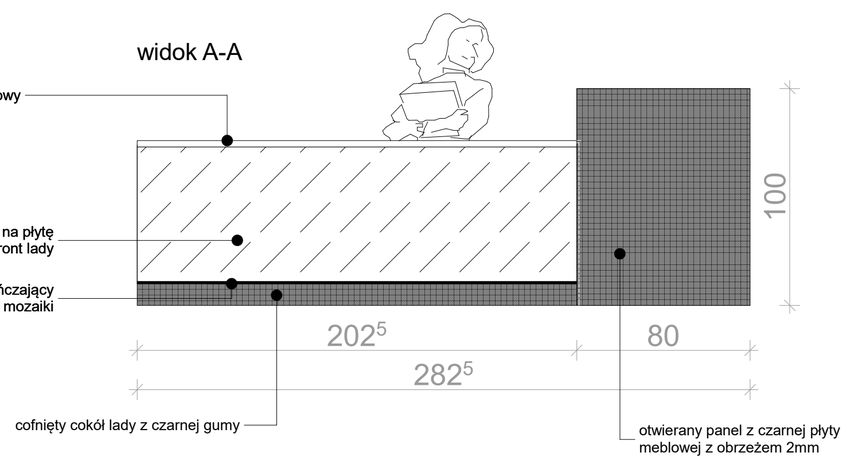
widok A-A