


Z2 ZABUDOWA W POM. SOCJALNYM

skala 1:20

WIDOK 1-1

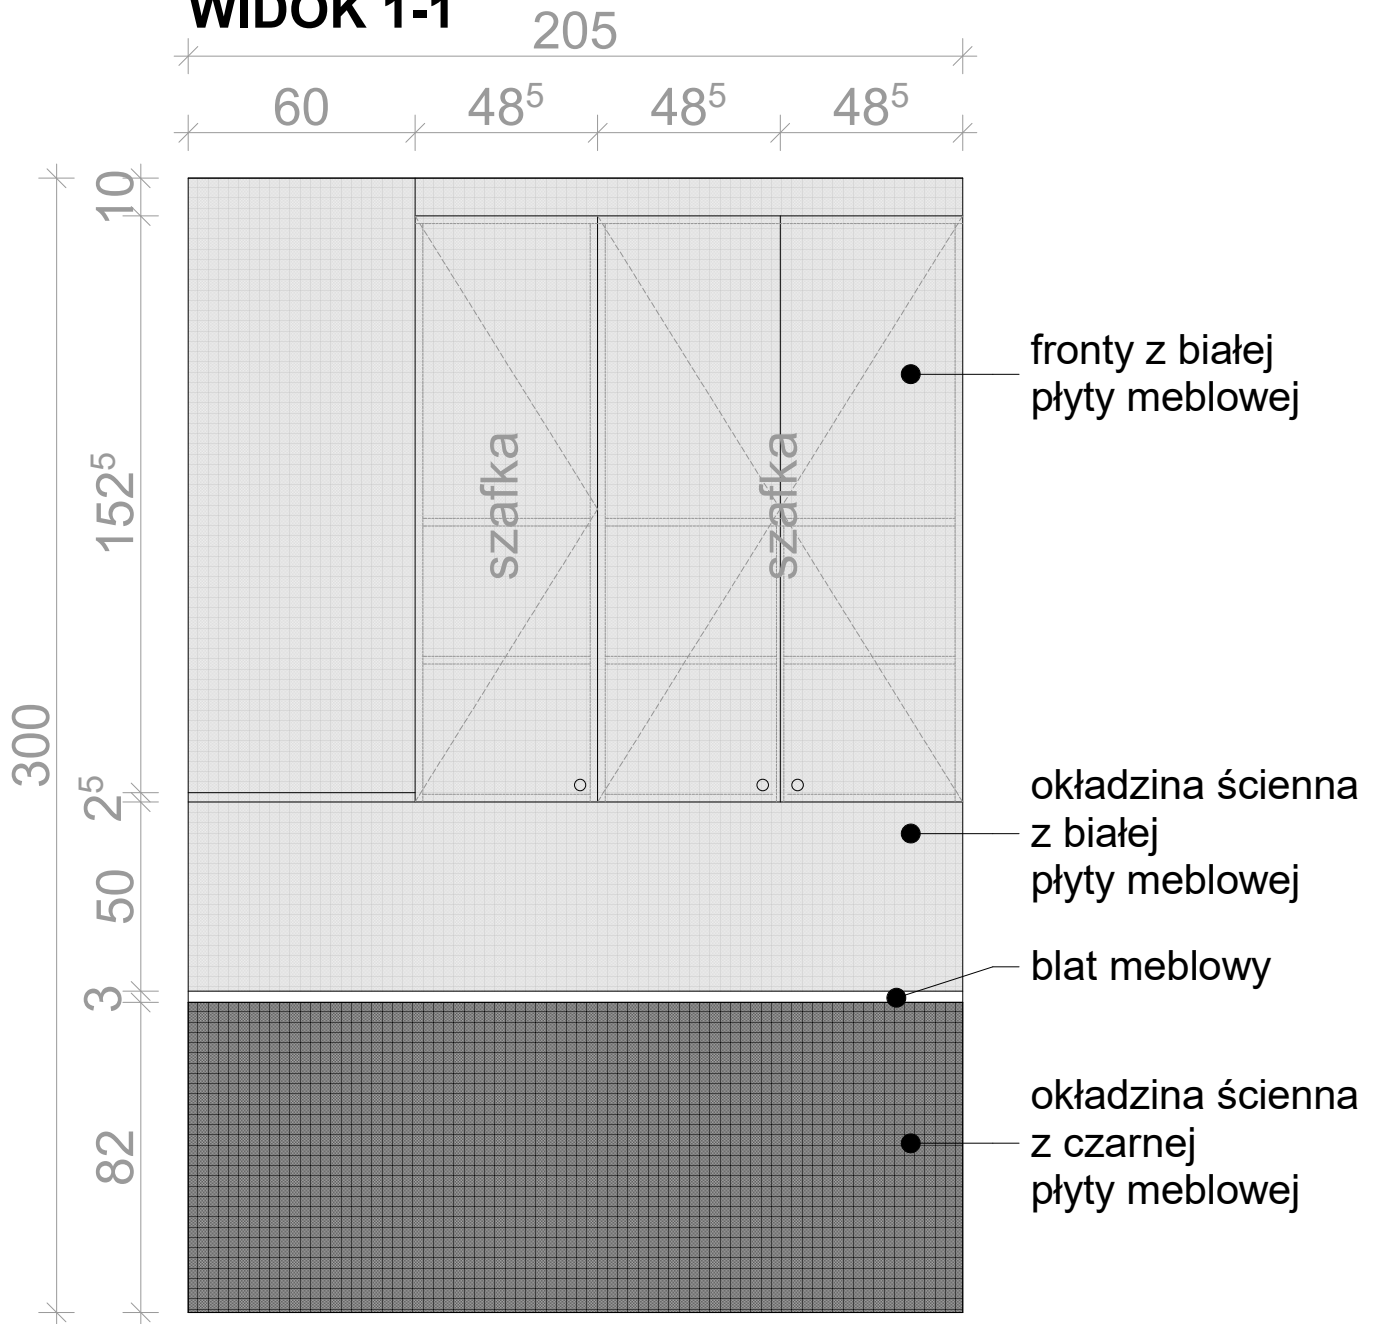

RZUT

