Z3 - ZABUDOWA POD SCHODAMI

skala 1:20

widok B-B

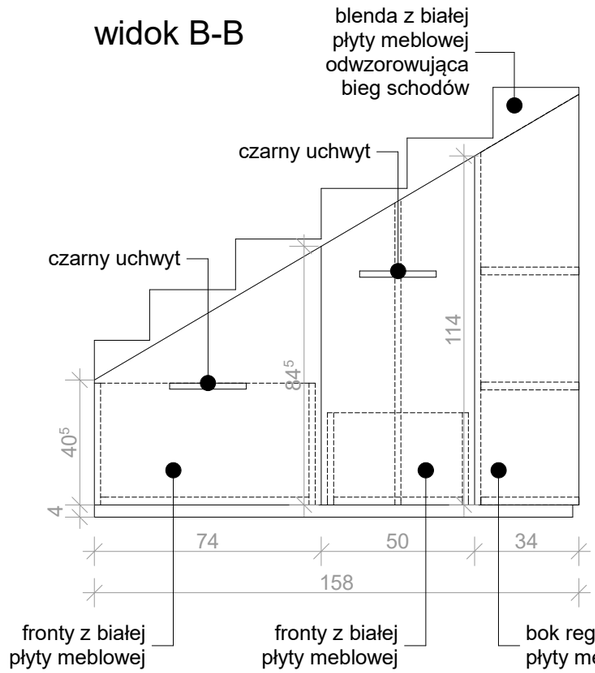

widok A-A

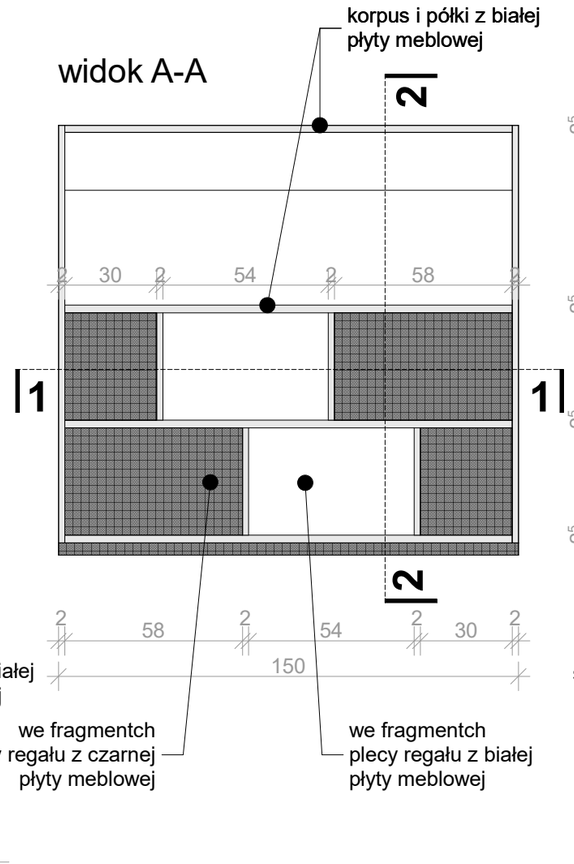

przekrój pionowy 2-2

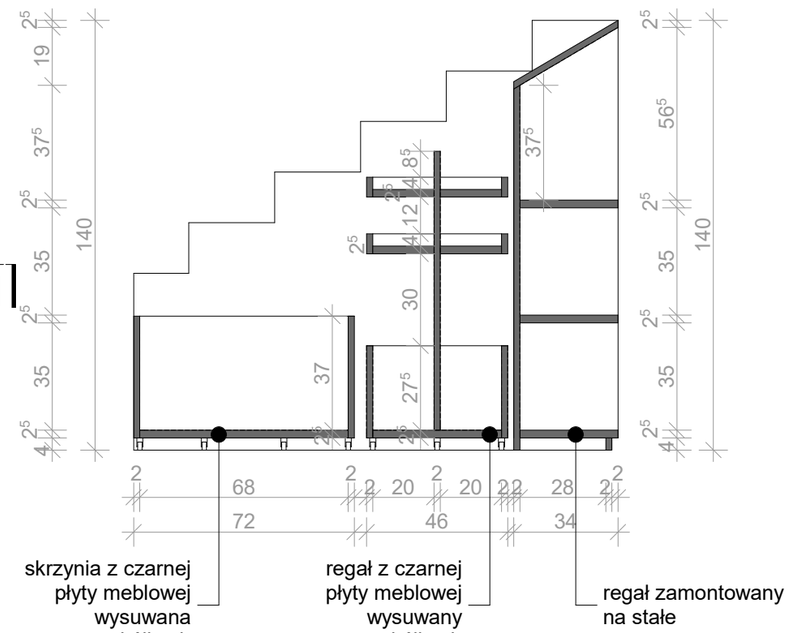
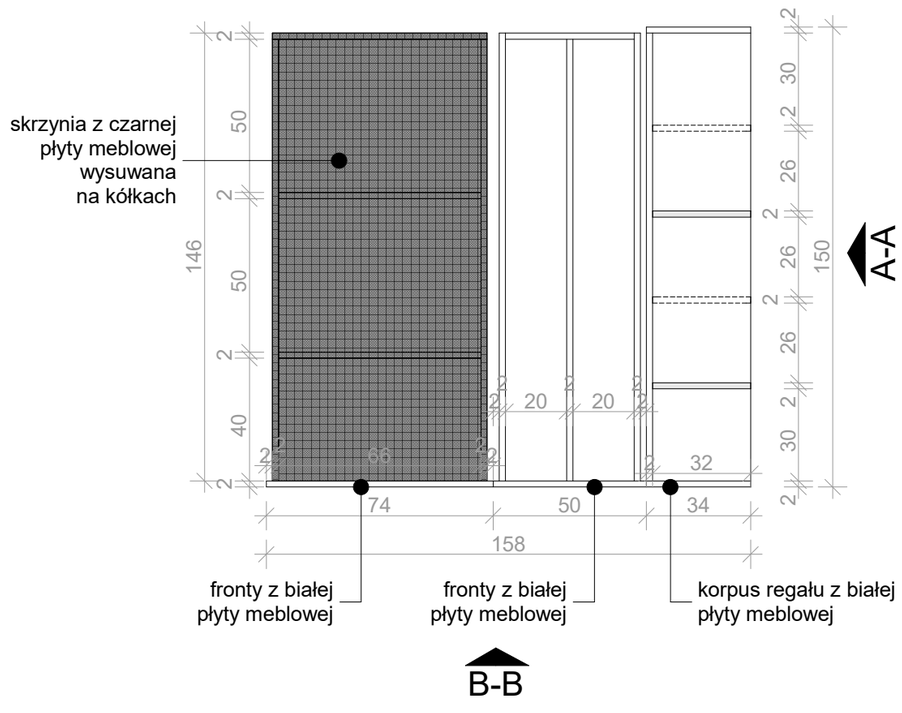
rzut: przekrój poziomy 1-1