



RZUT III PIĘTRA SKALA 1:100

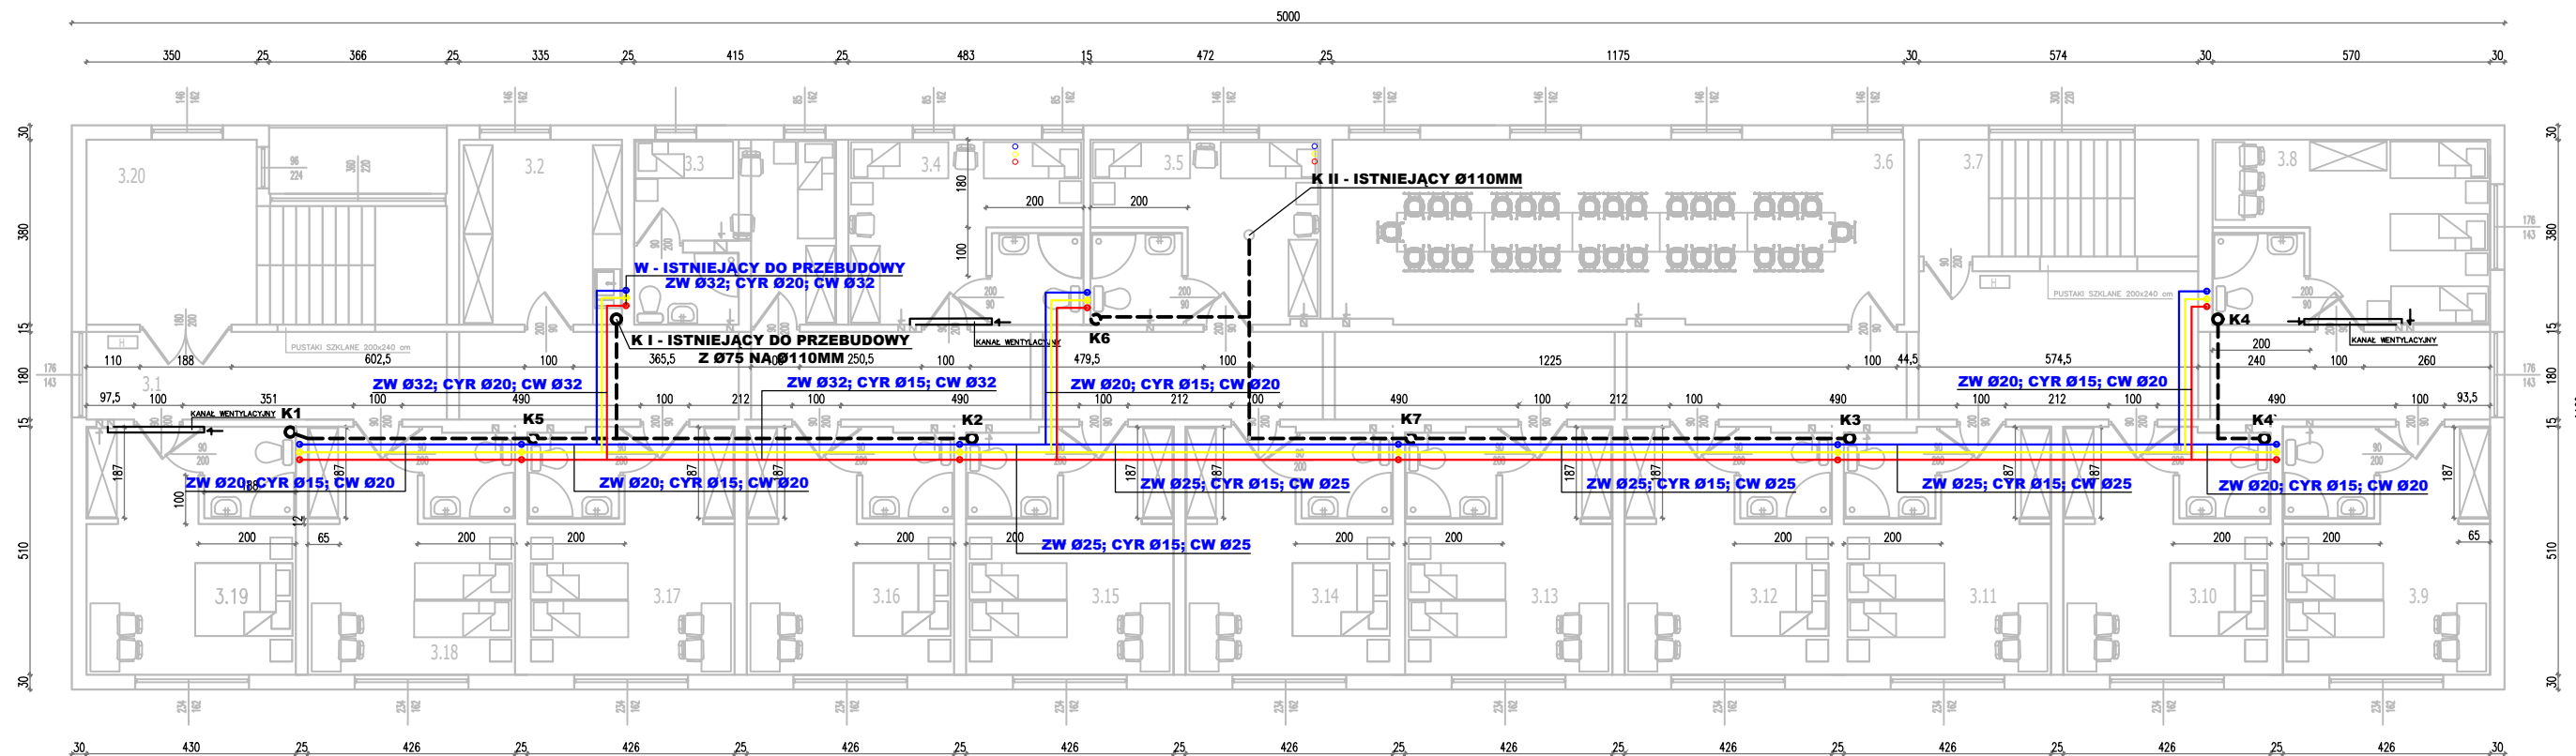

ZESTAWIENIE POWIERZCHNI

NR	NAZWA	POW.
3.1	KOMUNIKACJA	96.10 m ²
3.2	POM. GOSPODARCZE	13.49 m ²
3.3	POKÓJ	15.77 m ²
3.4	POKÓJ	17.77 m ²
3.5	POKÓJ	17.37 m ²
3.6	SALA AGROTRONIKI	44.65 m ²
3.7	KŁATKA SCHODOWA	13.77 m ²
3.8	POKÓJ	21.07 m ²
3.9	POKÓJ	21.13 m ²
3.10	POKÓJ	21.13 m ²
3.11	POKÓJ	21.13 m ²
3.12	POKÓJ	21.13 m ²
3.13	POKÓJ	21.13 m ²
3.14	POKÓJ	21.13 m ²
3.15	POKÓJ	21.13 m ²
3.16	POKÓJ	21.13 m ²
3.17	POKÓJ	21.13 m ²
3.18	POKÓJ	21.13 m ²
3.19	POKÓJ	21.34 m ²
3.20	KŁATKA SCHODOWA	22.83 m ²
RAZEM :		495.46 m ²

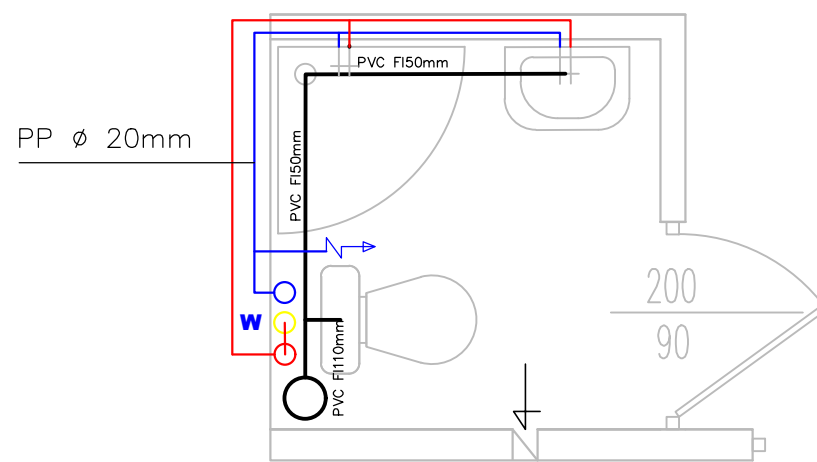

LEGENDA:

- PROJEKTOWANA INSTALACJA KANALIZACYJNA POD STROPEM Ø110MM W OBUŁOWIE KARTON-GIPS
- INSTALACJA KANALIZACYJNA W POSADZCE LUB BRUZZDACH ŚCIENNYCH Ø110MM
- K4** — PROJEKTOWANY PION KANALIZACYJNY Ø110MM WŁĄCZYĆ W ISTNIEJĄCY PRZYKANALIK Ks200
- K1, K2, K3, K4** — PROJEKTOWANE PIONY KANALIZACYJNE Ø110MM WYPROWADZIĆ PONAD DACH I ZAKOŃCZYĆ WYWIEKĄ Ø150MM; PIONY OBUŁOWAĆ PŁYTĄ KARTON-GIPS
- K5, K6, K7** — PROJEKTOWANE PIONY KANALIZACYJNE Ø110MM ZAKOŃCZYĆ ZAWOREM NAPOWIETRZAJĄCYM Ø110MM; PIONY OBUŁOWAĆ PŁYTĄ KARTON GIPS Z DRZWCZKAMI REWIZYJNYMI
- ○ ○ — PROJEKTOWANY PION Z RUR PP: ZW F120MM; CYR.15MM; CW20MM W BRUZZDACH ŚCIENNYCH W IZOLACJI TERMICZNEJ
- PROJEKTOWANA ZIMNA WODA Z RUR PP PROWADZONA W BRUZZDACH W IZOLACJI TERMICZNEJ
- PROJEKTOWANA CYRKULACJA Z RUR PP PROWADZONA W BRUZZDACH W IZOLACJI TERMICZNEJ
- PROJEKTOWANA CIEPŁA WODA Z RUR PP PROWADZONA W BRUZZDACH W IZOLACJI TERMICZNEJ

PRO - Inwest
87-850 Choczeń ul. W. Łokietka 5, NIP 888-137-95-86
tel/fax 054 2846155, kom 693 166 667

BIURO PROJEKTOWO-BUDOWLANE
Oficyna architektoniczno-budowlana

TEMAT:		UTWORZENIE SALI AGROTRONIKI I POKOI GOŚCINNYCH Z ŁAZIENKAMI NA IV KONDYGNACJI BUDYNKU INTERNATU W ZSKCR W STARYM BRZEŚCIU	
RYSUNEK:	RZUT III PIĘTRA – INSTALACJE WODOCIĄGOWA I KANALIZACYJNA		
BRANŻA :	SANITARNA		
INWESTOR:	ZSKCR W STARYM BRZEŚCIU		
ADRES INWESTYCJI:	STARY BRZEŚĆ 14, DZ. NR 83/17		
PROJEKTOWAŁ:	PAWEŁ PODLASKI upr. bud. KUP/0140/PW05/05 w spec: sanitarnej	SKALA :	1:100
SPRAWDZIŁ:	PIOTR MYŚKOWSKI upr. bud. KUP/ /PW05/17 w spec: sanitarnej	DATA :	15.07.2019
		RYS. NR :	S-01
		STRONA :	