


RZUT III PIĘTRA SKALA 1:100

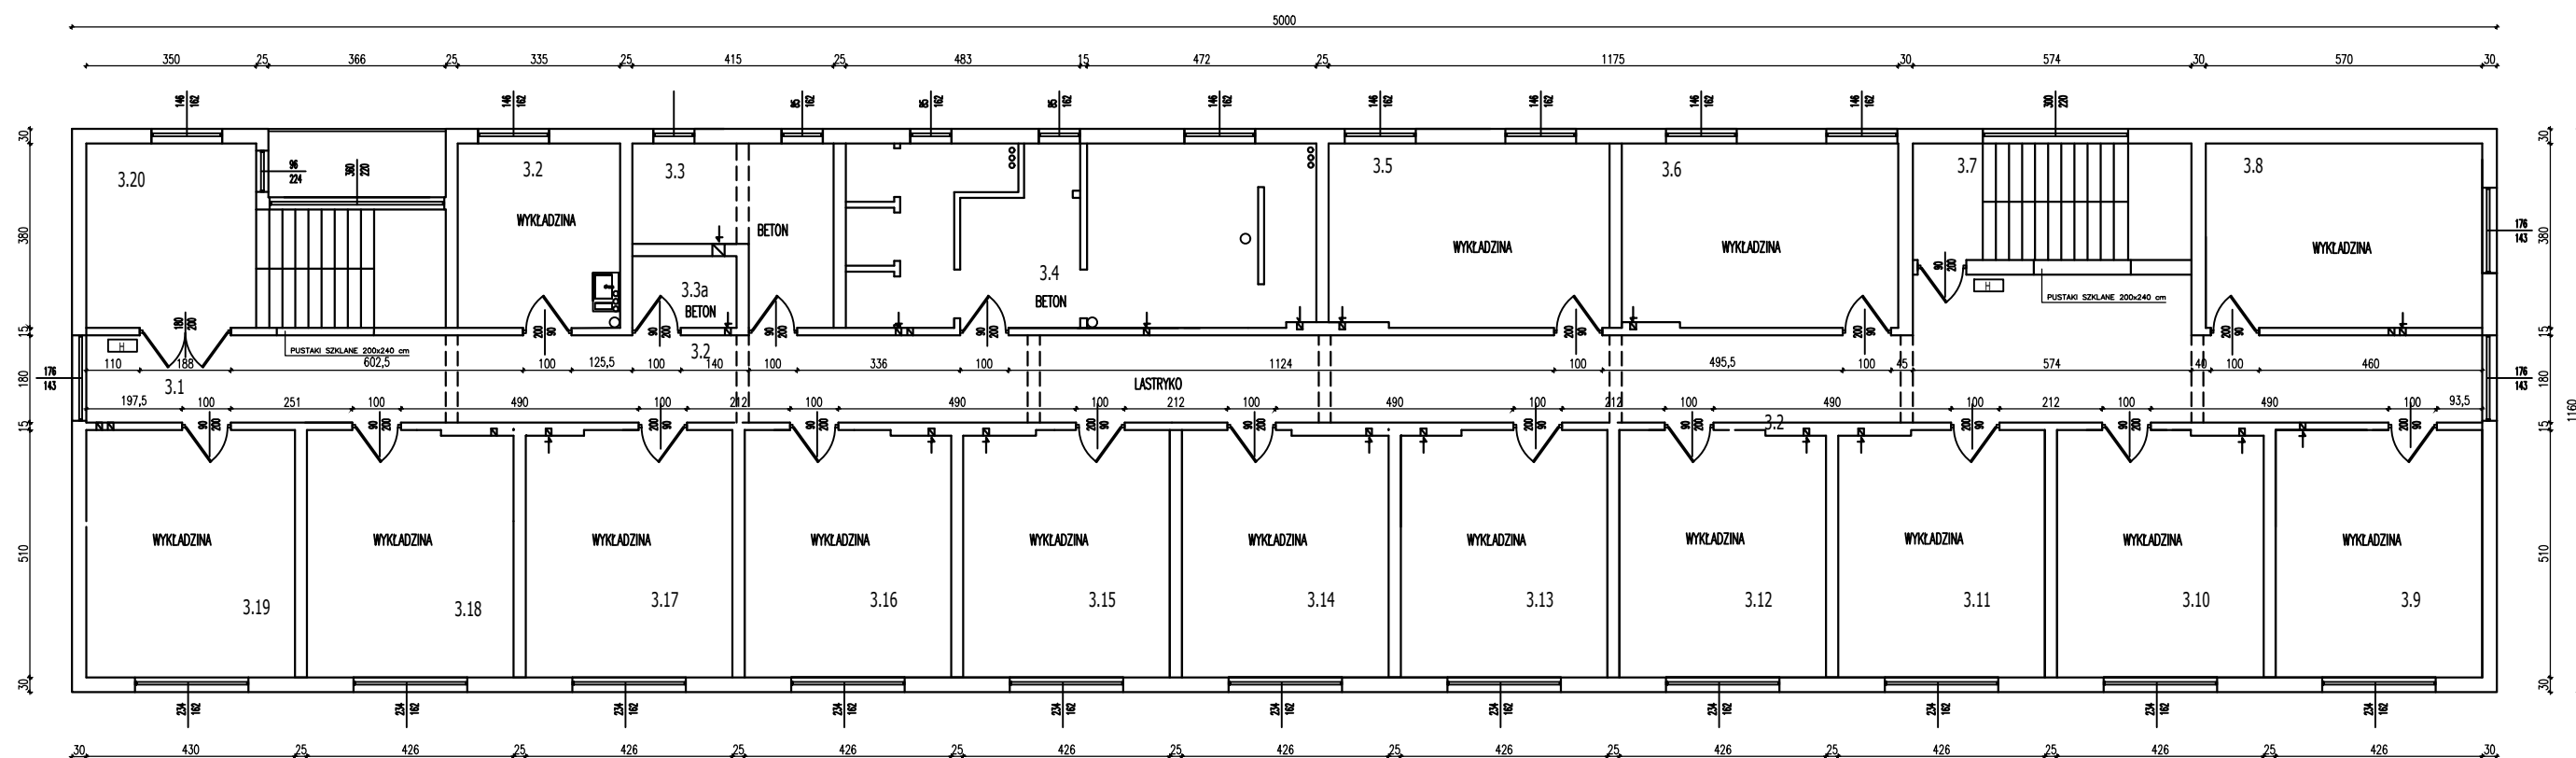

ZESTAWIENIE POWIERZCHNI

NR	NAZWA	POW.
3.1	KOMUNIKACJA	96.10 m ²
3.2	POM. GOSPODARCZE	13.49 m ²
3.3	POKÓJ	12.60 m ²
3.3a	ŁAZIENKA	03.17m ²
3.4	ŁAZIENKA I UMYWALNIA	35.14m ²
3.5	SALA EDUKACYJNA	17.37 m ²
3.6	SALA EDUKACYJNA	21.50 m ²
3.7	KLATKA SCHODOWA	21.85m ²
3.8	POKÓJ	21.07 m ²
3.9	POKÓJ	21.13 m ²
3.10	POKÓJ	21.13 m ²
3.11	POKÓJ	21.13 m ²
3.12	POKÓJ	21.13 m ²
3.13	POKÓJ	21.13 m ²
3.14	POKÓJ	21.13 m ²
3.15	POKÓJ	21.13 m ²
3.16	POKÓJ	21.13 m ²
3.17	POKÓJ	21.13 m ²
3.18	POKÓJ	21.13 m ²
3.19	POKÓJ	21.34 m ²
3.20	KLATKA SCHODOWA	22.83 m ²
RAZEM :		494.10m²



PRO - Inwest

87-850 Chocień ul. W. Łokietka 5, NIP 888-137-95-86
tel/fax 054 2846155, kom 693 166 667

BIURO PROJEKTOWO-BUDOWLANE

Obsługa architektoniczno-budowlana

TEMAT:	UTWORZENIE SALI AGROTRONIKI I POKOI GOŚCINNYCH Z ŁAZIENKAMI NA IV KONDYGNACJI BUDYNKU INTERNATU W ZSKR W STARYM BRZEŚCIU	
RYSUNEK:	RZUT III PIĘTRA – STAN ISTNIEJĄCY	
BRANŻA :	BUDOWLANA	
INWESTOR:	ZSKR W STARYM BRZEŚCIU	
ADRES INWESTYCJI:	STARY BRZEŚĆ 14, DZ. NR 83/17	
PROJEKTOWAŁ:	PIOTR WOJTCZAK upr. bud. KUP/0005/POOK/07 w spec. konstr.-budowlanej	SKALA : 1:100 DATA : 15.07.2019
SPRAWDZIŁ:	MALGORZATA CHYLIŃSKA upr. bud. 1/KPOKK/2018 w spec. architektura	RYS. NR : B-01 STRONA :