


**RZUT III PIĘTRA SKALA 1:100**

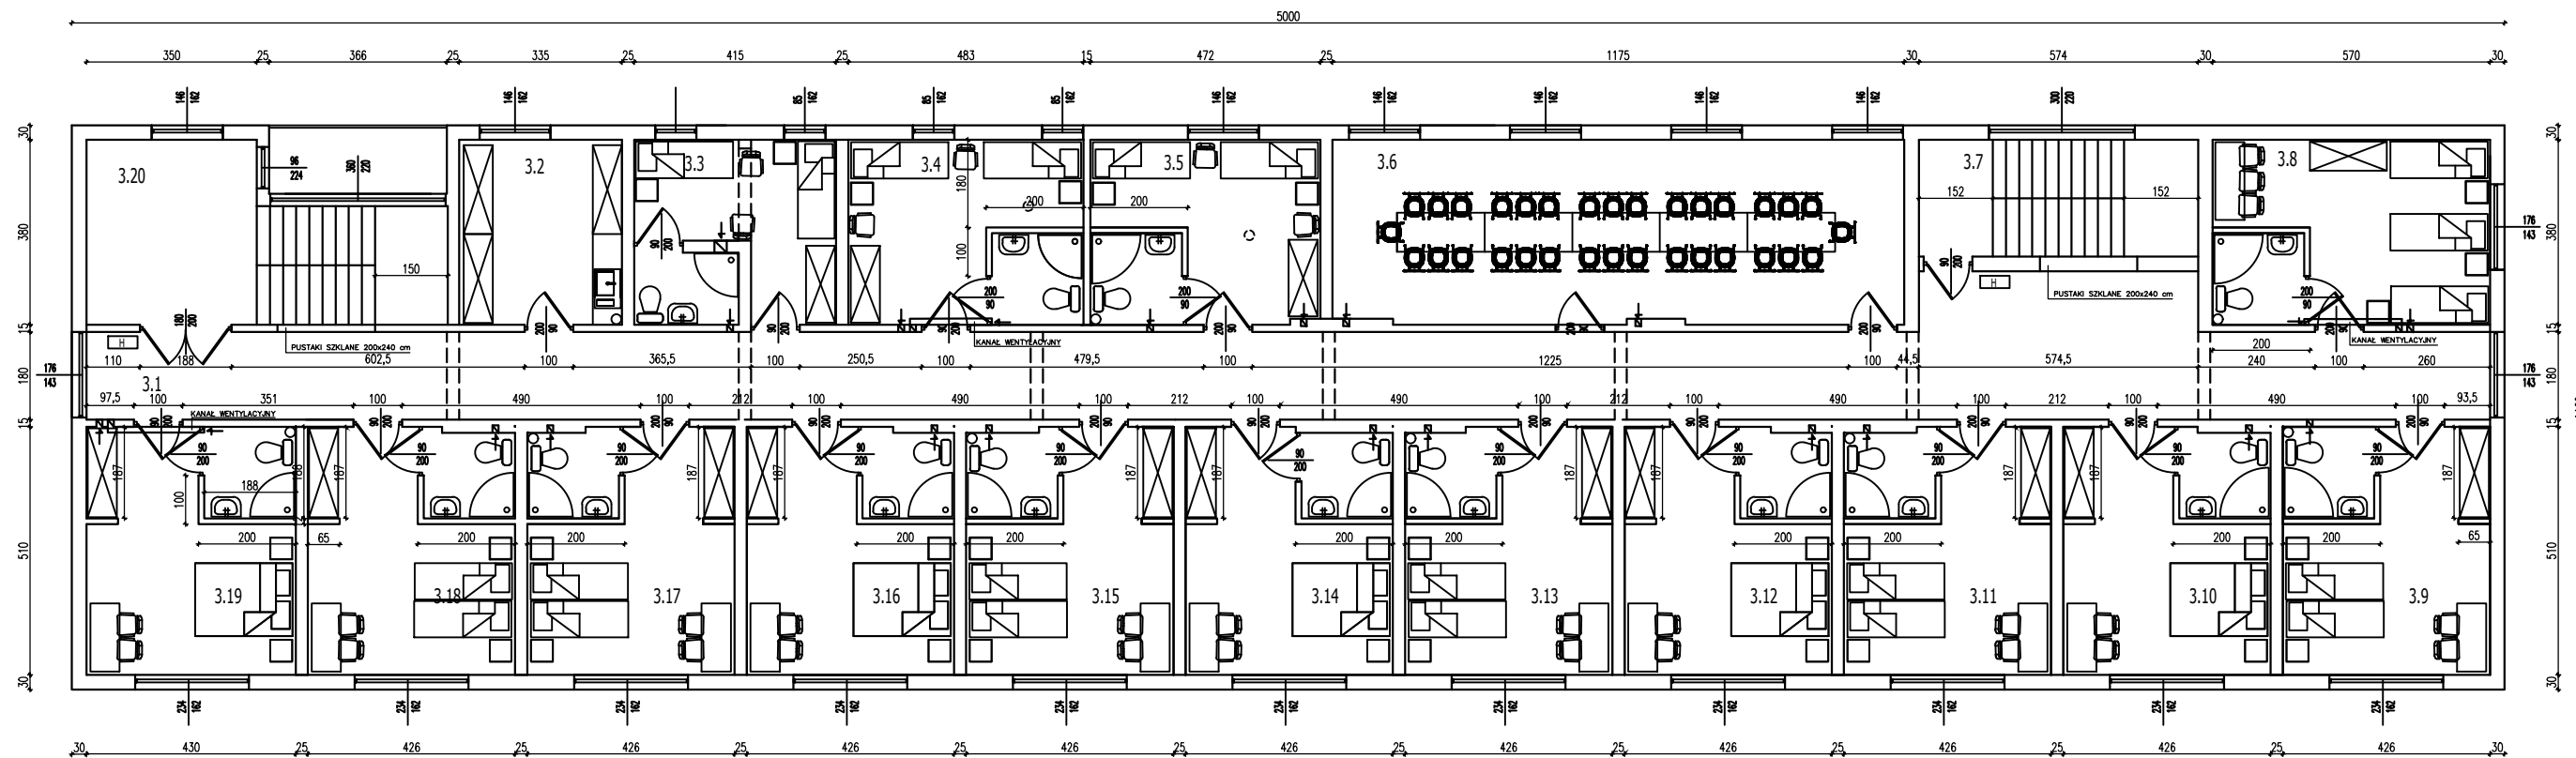

**ZESTAWIENIE POWIERZCHNI**

NR	NAZWA	POW.
3.1	KOMUNIKACJA	96.10 m <sup>2</sup>
3.2	POM. GOSPODARZE	13.49 m <sup>2</sup>
3.3	POKÓJ	15.77 m <sup>2</sup>
3.4	POKÓJ	17.77 m <sup>2</sup>
3.5	POKÓJ	17.37 m <sup>2</sup>
3.6	SALA AGROTRONIKI	44.65 m <sup>2</sup>
3.7	KŁATKA SCHODOWA	13.77 m <sup>2</sup>
3.8	POKÓJ	21.07 m <sup>2</sup>
3.9	POKÓJ	21.13 m <sup>2</sup>
3.10	POKÓJ	21.13 m <sup>2</sup>
3.11	POKÓJ	21.13 m <sup>2</sup>
3.12	POKÓJ	21.13 m <sup>2</sup>
3.13	POKÓJ	21.13 m <sup>2</sup>
3.14	POKÓJ	21.13 m <sup>2</sup>
3.15	POKÓJ	21.13 m <sup>2</sup>
3.16	POKÓJ	21.13 m <sup>2</sup>
3.17	POKÓJ	21.13 m <sup>2</sup>
3.18	POKÓJ	21.13 m <sup>2</sup>
3.19	POKÓJ	21.34 m <sup>2</sup>
3.20	KŁATKA SCHODOWA	22.83 m <sup>2</sup>
<b>RAZEM :</b>		<b>495.46 m<sup>2</sup></b>

**PRO - Inwest**

87-850 Choczeń ul. W. Łokietka 5, NIP 888-137-95-86  
tel/fax 054 2846155, kom 693 166 667

**BIURO PROJEKTOWO-BUDOWLANE**  
Obsługa architektoniczno-budowlana

TEMAT:	<b>UTWORZENIE SALI AGROTRONIKI I POKOI GOŚCINNYCH Z ŁAZIENKAMI NA IV KONDYGNACJI BUDYNKU INTERNATU W ZSKCR W STARYM BRZEŚCIU</b>		
RYSUNEK:	RZUT III PIĘTRA – STAN PROJEKTOWANY		
BRANŻA :	BUDOWLANA		
INWESTOR:	ZSKCR W STARYM BRZEŚCIU		
ADRES INWESTYCJI:	STARY BRZEŚĆ 14, DZ. NR 83/17		
PROJEKTOWAŁ:	PIOTR WOJTCZAK upr. bud. KUP/0005/P00K07 w spec: konstr.–budowlana	SKALA :	1:100
SPRAWDZIŁ:	MAŁGORZATA CHYLIŃSKA upr. bud. 1/KPOKK/2018 w spec: architektura	DATA :	15.07.2019
		RYS. NR :	<b>B-02</b>
		STRONA :	