



PROJEKT ZAGOSPODAROWANIA TERENU

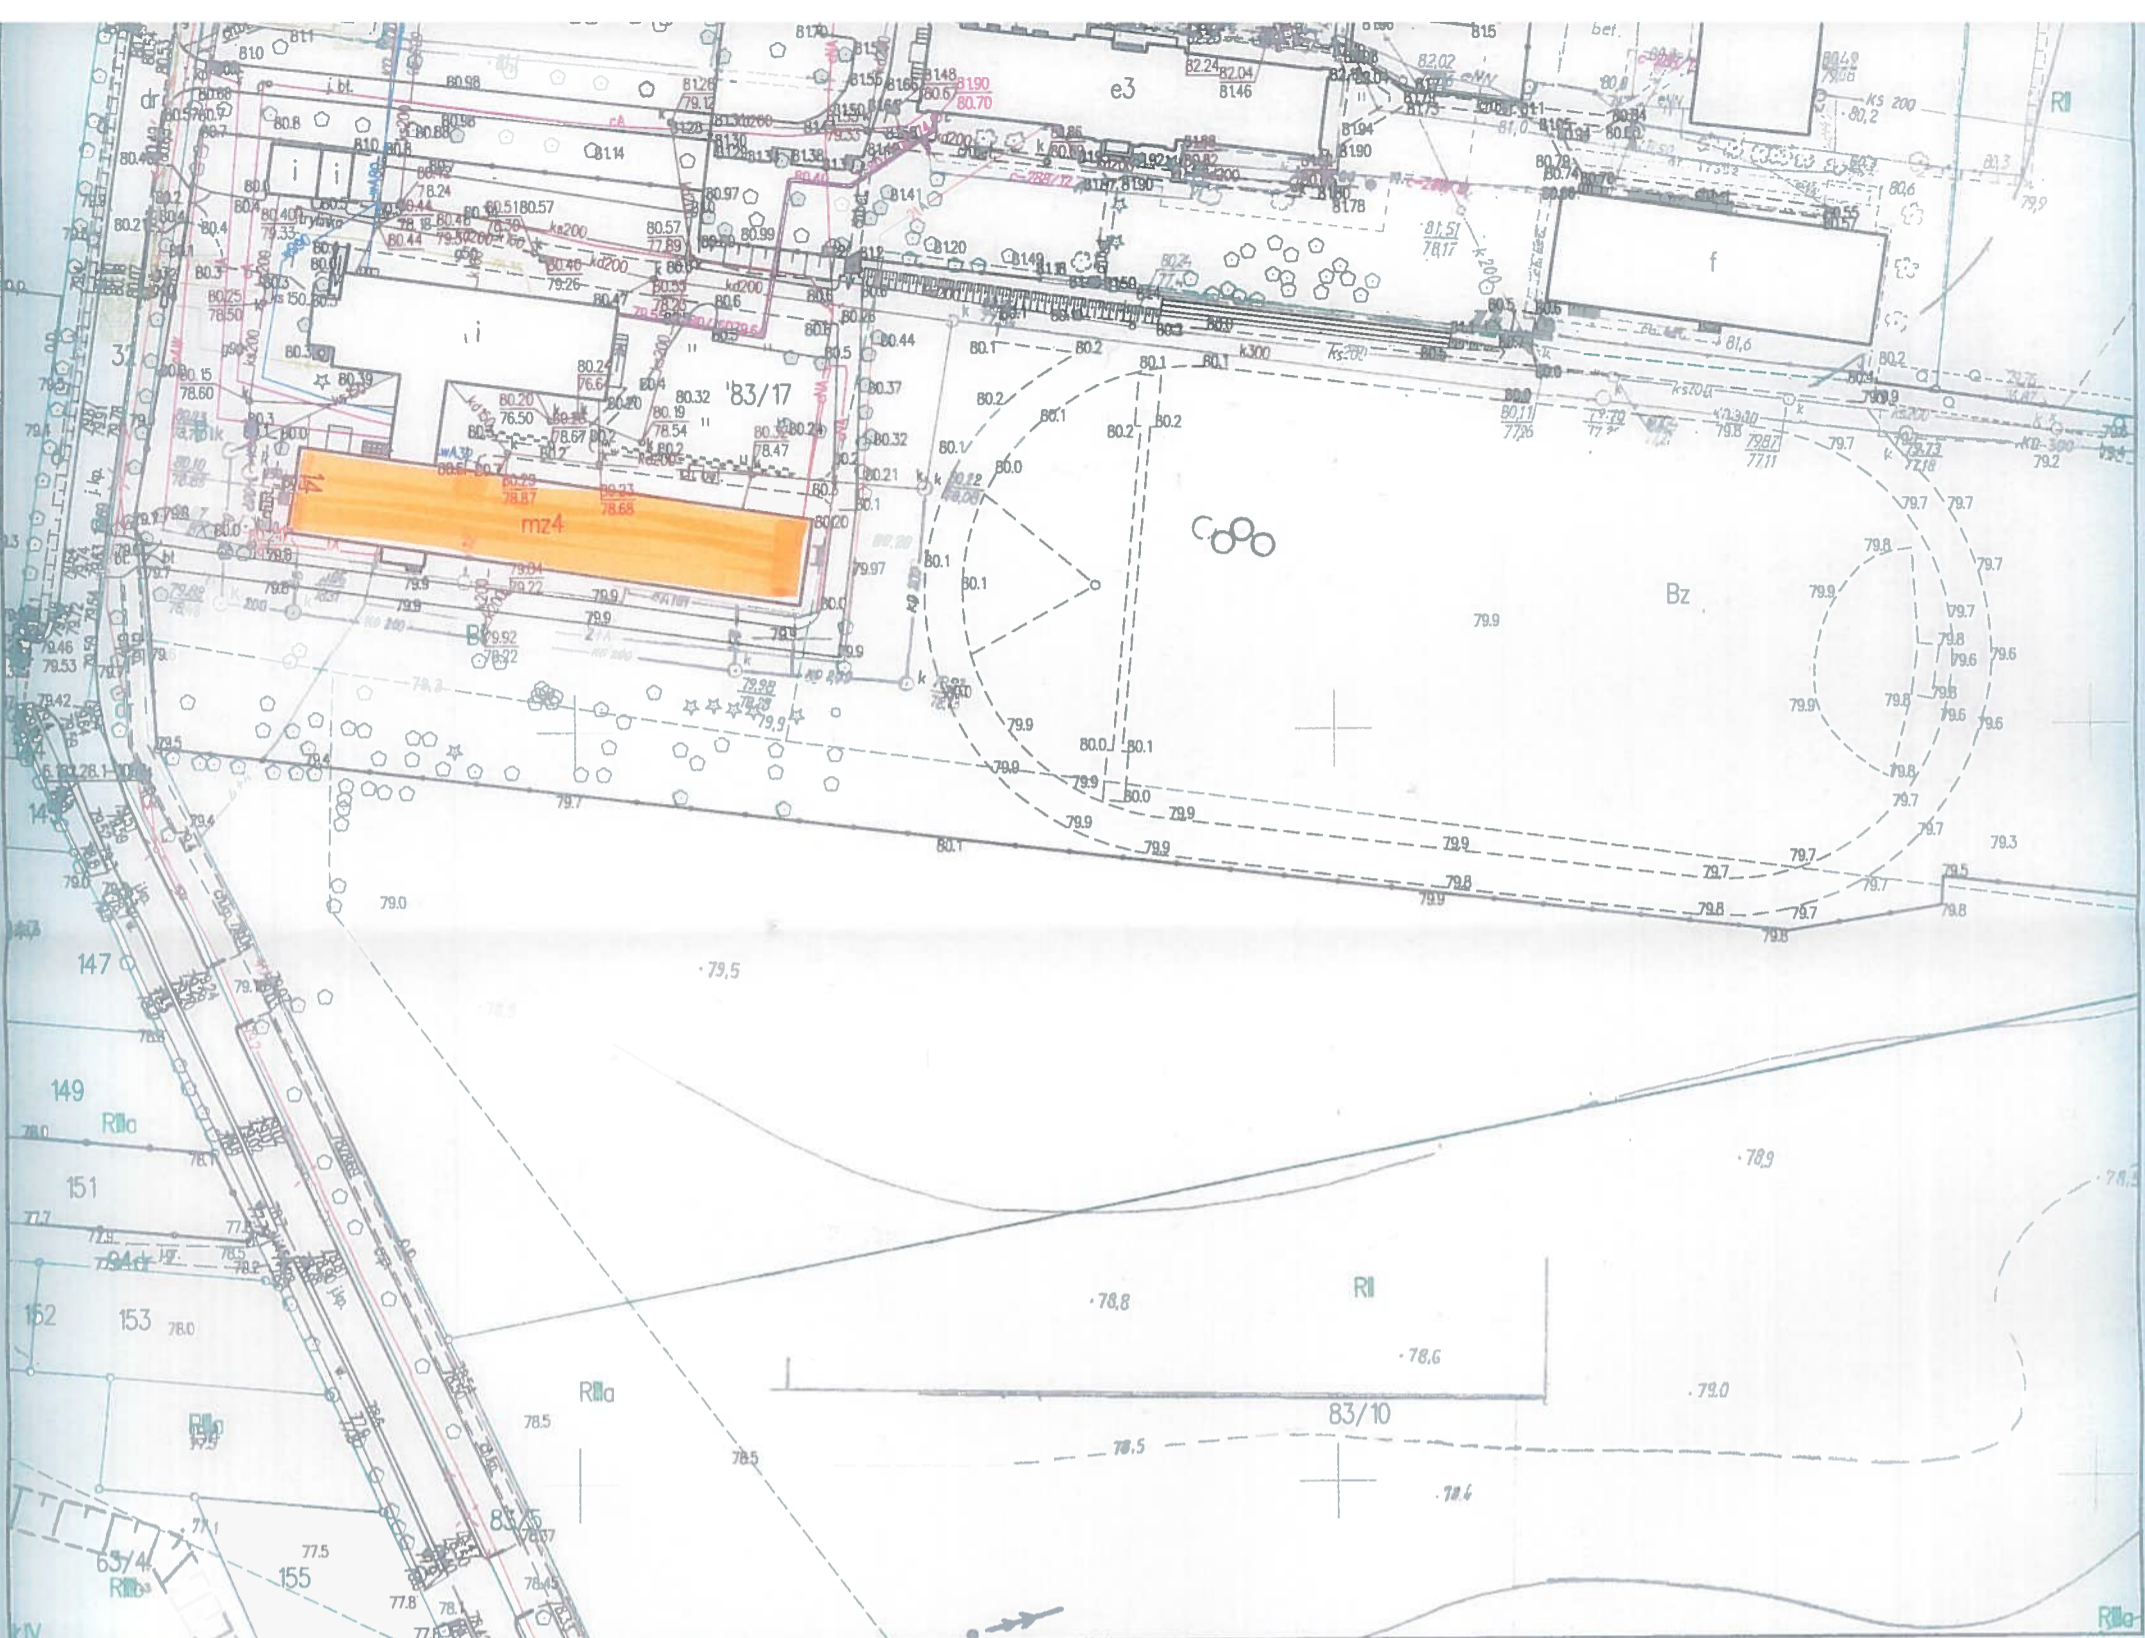

LEGENDA:

 - BUDYNEK INTERNATU ZSCKR W STARYM BRZEŚCIU - OBSZAR PROJEKTU

Projekt zagospodarowania terenu wykonano na aktualnej kopii mapy zasadniczej!

 PRO - Invest 87-850 Choczeń ul. W. Łokietka 5, NIP 888-137-95-86 tel/fax 054 2846155, kom 693 166 667		BIURO PROJEKTOWO-BUDOWLANE Obsługa architektoniczno-budowlana	
TEMAT: RYSUNEK: BRANZA : INWESTOR: ADRES INWESTYCJI: PROJEKTOWAŁ: SPRAWDZIŁ:	Utworzenie sali agroturystyki i pokoi gościnnych z łazienkami na IV kondygnacji budynku internatu w ZSCKR w Starym Brześciu PROJEKT ZAGOSPODAROWANIA TERENU BUDOWLANA ZSCKR W STARYM BRZEŚCIU STARY BRZEŚĆ 14, DZ. NR 83/17 PIOTR WOJTCZAK upr. bud. KUP/0005/P00K07 w spec. konstr.-budowlanej MAŁGORZATA CHYLIŃSKA upr. bud. 1/KP0K/2018 w spec. architektura	SKALA : DATA : RYS. NR : STRONA :	1:1000 15.07.2019 B-01A

