


RZUT II PIĘTRA SKALA 1:100

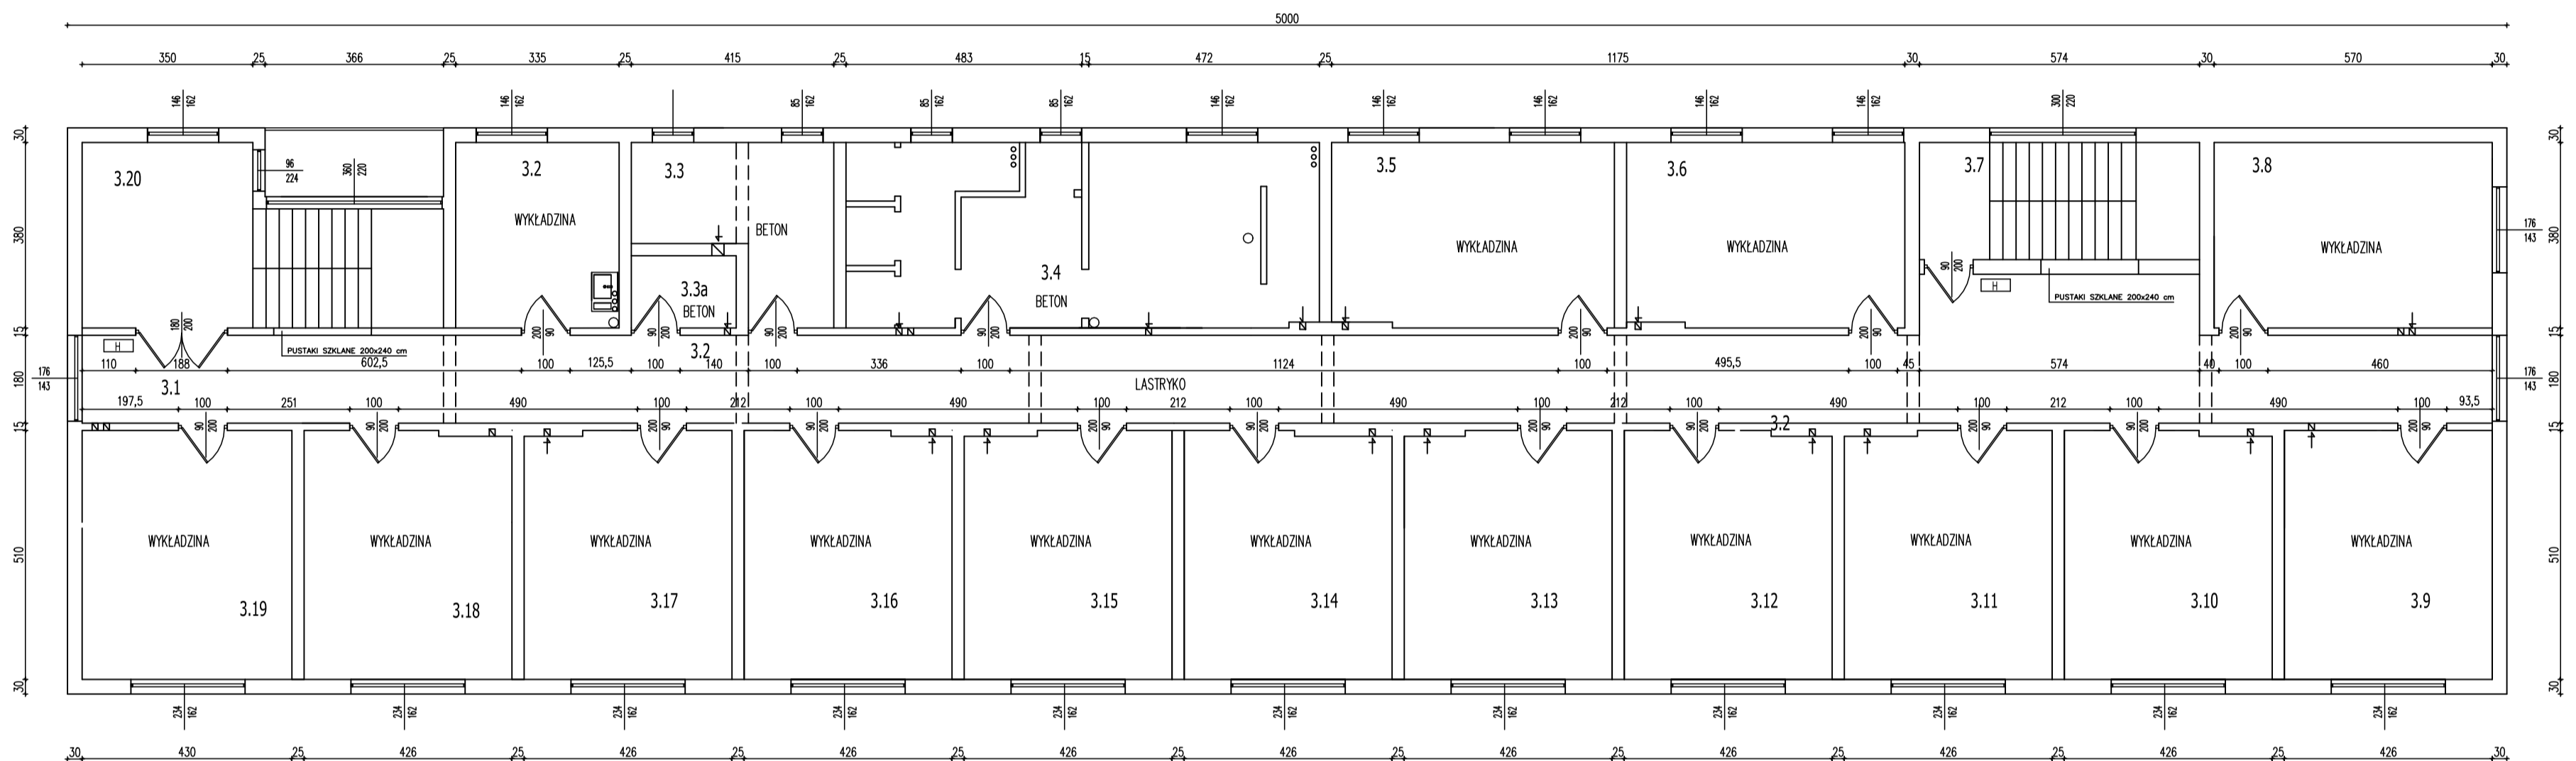

ZESTAWIENIE POWIERZCHNI

NR	NAZWA	POW.
3.1	KOMUNIKACJA	96.10 m ²
3.2	POM. GOSPODARCZE	13.49 m ²
3.3	POKÓJ	12.60 m ²
3.3a	POM. GOSPODARCZE	03.17m ²
3.4	ŁAZIENKA I UMYWALNIA	35.14m ²
3.5	SALA KONFERENCYJNA	17.37 m ²
3.6	SALA KONFERENCYJNA	21.50 m ²
3.7	KŁATKA SCHODOWA	21.85m ²
3.8	POKÓJ	21.07 m ²
3.9	POKÓJ	21.13 m ²
3.10	POKÓJ	21.13 m ²
3.11	POKÓJ	21.13 m ²
3.12	POKÓJ	21.13 m ²
3.13	POKÓJ	21.13 m ²
3.14	POKÓJ	21.13 m ²
3.15	POKÓJ	21.13 m ²
3.16	POKÓJ	21.13 m ²
3.17	POKÓJ	21.13 m ²
3.18	POKÓJ	21.13 m ²
3.19	POKÓJ	21.34 m ²
3.20	KŁATKA SCHODOWA	22.83 m ²
RAZEM :		494.16m²



87-850 Chocień ul. W. Łokietka 5 ; NIP 888-137-95-86
tel/fax 054 2846155, kom 693 166 667

BIURO PROJEKTOWO-BUDOWLANE
Obsługa architektoniczno-budowlana

TEMAT:	Przebudowa III kondygnacji internatu - utworzenie sali konferencyjnej i pokoi wraz z łazienkami	
RYSUNEK:	RZUT II PIĘTRA – STAN ISTNIEJĄCY	
BRANŻA :	BUDOWLANA	
INWESTOR:	ZSCKR W STARYM BRZEŚCIU	
ADRES INWESTYCJI:	STARY BRZEŚĆ 14, DZ. NR 83/17	
PROJEKTOWAŁ:		SKALA : 1:100
		DATA : .09.2023
SPRAWDZIŁ:		RYS. NR : B-02
		STRONA :