


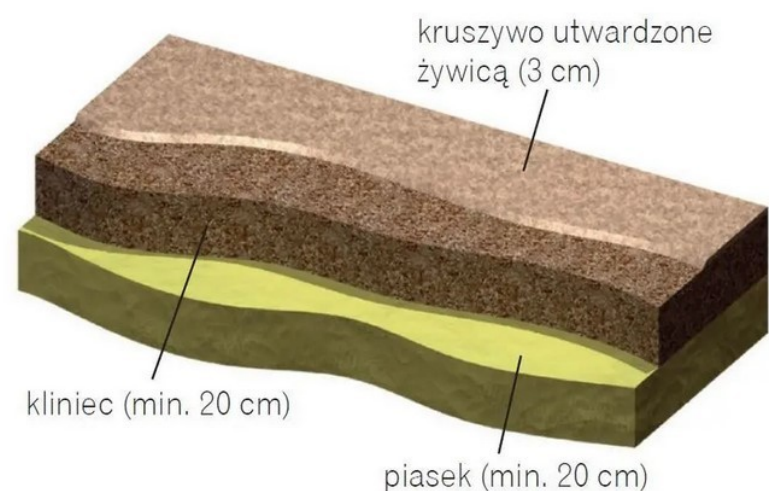


Podjazd z warstwą mineralno-żywiczną



PRZYKŁADOWE ZDJĘCIE NAWIERZCHNI MINERALNO-ŻYWICZNEJ

NAWIERZCHNIA DRÓG ITD.  
RÓWNO Z GRUNTEM

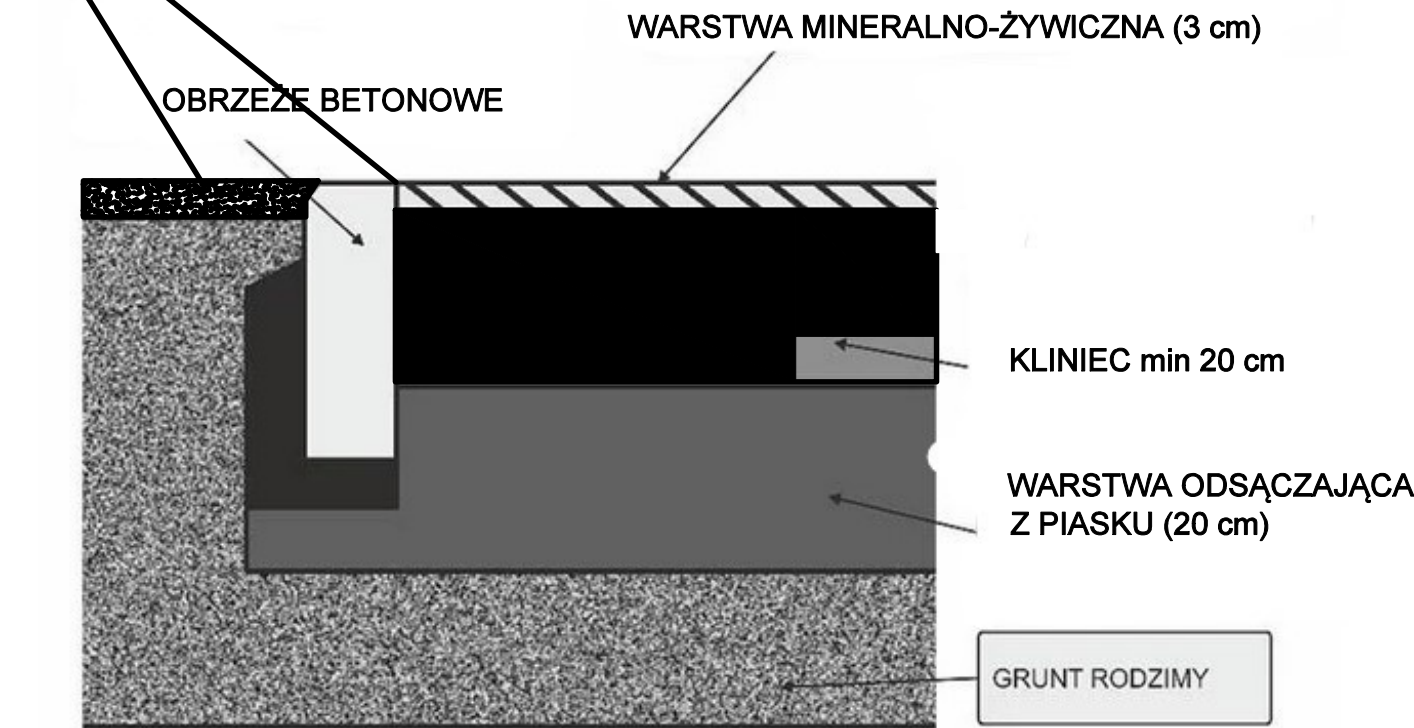

DETAL NAWIERZCHNI  
MINERALNO-ŻYWICZNEJ

Nawierzchnie mineralno-żywiczne, to bezspoinowe nawierzchnie oparte na kompozytach naturalnego kruszywa kwarcowego i żywicy poliuretanowej. To bardziej ekologiczna i przyjazna dla człowieka alternatywa dla betonowania, brukowania i asfaltowania jako sposobu organizacji przestrzeni. Nawierzchnie mineralno-żywiczne są innowacyjnym i ekologicznym rozwiązaniem wszędzie tam, gdzie projektuje się ciągi komunikacyjne, place oraz organizuje przestrzeń wokół budynków - zarówno publicznych, jak i prywatnych. Nawierzchnie mineralno-żywiczne są wodoprzepuszczalne:

Podłoża z nawierzchnią mineralno-żywiczną nie wymagają konstruowania systemów odprowadzających wodę. Wody opadowe i roztopowe na podłożach mineralno-żywicznych bardzo szybko przepływają do gruntu, dlatego nie tworzą się kałuże oraz nie jest obciążana kanalizacja deszczowa.

Wodoprzepuszczalność nawierzchni mineralno-żywicznych umożliwia swobodny przepływ powietrza i wody do układów korzennych, a tym samym naturalne nawadnianie sąsiadujących z nawierzchnią roślin.

Nawierzchnie mineralno-żywiczne są trwałe. Nawierzchnie mineralno-żywiczne są bezpieczne.

|   |   |                                                                            |          |
|---|---|----------------------------------------------------------------------------|----------|
| TEMAT INWESTYCJI   | Budowa hali sportowej przy Zespole Szkół Centrum Kształcenia Rolniczego w Starym Brześciu   |                                                                            |          |
| LOKALIZACJA   | Działka ew. nr 83/19, obręb 0026 Stary Brześć, iden. działki 041804_5, gmina Brześć Kujawski, powiat włocławski, woj. kujawsko-pomorskie   |                                                                            |          |
| INWESTOR   | ZSCKR im. Jadwigi Dziubińskiej<br>Ul. Stary Brześć 14<br>87-880 Brześć Kujawski   |                                                                            |          |
| STADIUM   | PROJEKT WYKONAWCZY   |                                                                            |          |
| JEDNOSTKA PROJEKTOWA PROWADZĄCA   | <div><div></div><div>Archenika Sp. z o.o.<br/>ul. Jarochowskiego 51<br/>60-248 Poznań<br/>tel.: +48 604 080 981; +48 602 881 331<br/>biuro@archenika.pl<br/>www.archenika.pl</div></div> |                                                                            |          |
| FUNKCJA   | IMIĘ I NAZWISKO   | NR UPR. W SPEC.                                                            | PODPIS   |
| ARCHITEKTURA   |   |                                                                            |          |
| OPRACOWAŁ   | mgr inż. arch. Monika Jasińska   | WP-01A/O KK/U p B/25/2009 w specjalności architektonicznej nr 17by WP-0717 |          |
| SPRAWDZIŁ   | mgr inż. arch. Joanna Skrzypczak   | WP-01A/O KK/U p B/58/2009 w specjalności architektonicznej nr 17by WP-0778 |          |
| TREŚĆ RYS.   |   |                                                                            | SKALA    |
| DETAL NAWIERZCHNI MINERALNO-ŻYWICZNEJ   |   |                                                                            | 1:50     |
| DATA   | LUTY 2025   | NR KONTRAKTU                                                               | 358      |
| BRANŻA   | NR REWIZJI   | NR RYSUNKU                                                                 | PZT.D.03 |
| A   |   |                                                                            |          |
| Rysunek stanowi własność Archenika Sp. z o.o. i nie może być kopiowany, rozpowszechniany, modyfikowany, i udostępniany osobom trzecim bez wcześniejszej pisemnej zgody właściciela. |   |                                                                            |          |