
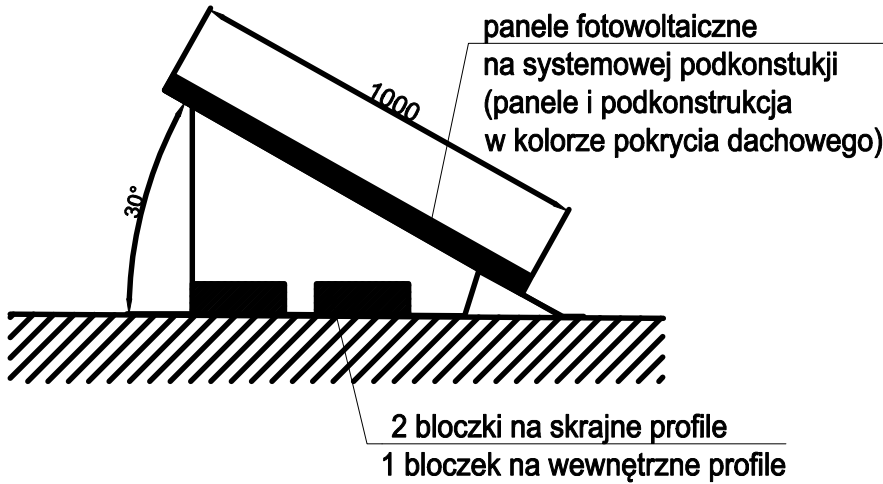
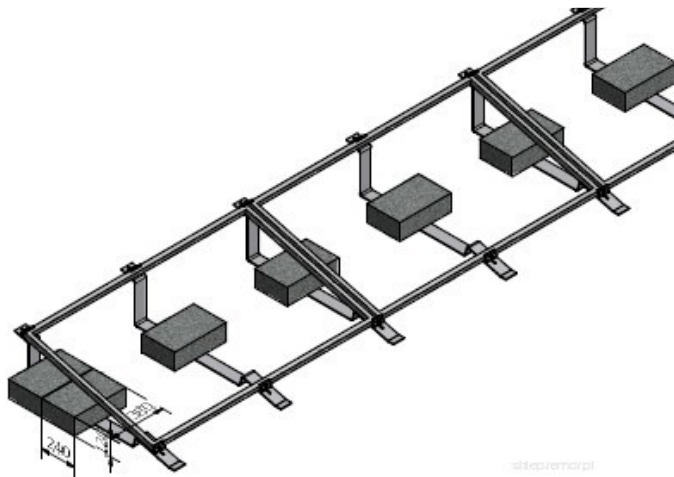


Projektowane panele fotowoltaiczne
na systemowej podkonstrukcji w kolorze pokrycia dachowego
zg z zaleceniem producenta i dostawcy, kąt nachyleni 30°

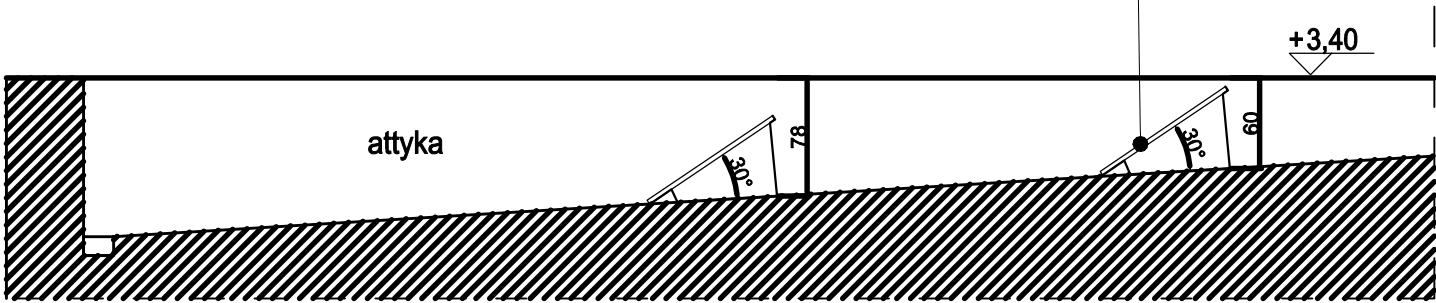

DETAL MONTAŻU PANELI FOTOWOLTAICZNYCH NA DACHU PŁASKIM

System montażowy balastowy:
bezinwazyjny montaż

- odporność na korozję
- łatwy i szybki montaż
- rozwiązanie modułowe
- kąt nachylenia 30 stopni
- materiały konstrukcyjne : aluminium
- układ paneli: poziomo
- panele fotowoltaiczne i pokonstrukcja w kolorze pokrycia dachowego

TEMAT INWESTYCJI	Budowa hali sportowej przy Zespole Szkół Centrum Kształcenia Rolniczego w Starym Brześciu		
LOKALIZACJA	Działka ew. nr 83/19, obręb 0026 Stary Brześć, iden. działki 041804_5, gmina Brześć Kujawski, powiat włocławski, woj. kujawsko-pomorskie		
INWESTOR	ZSCKR im. Jadwigi Dziubińskiej Ul. Stary Brześć 14 87-880 Brześć Kujawski		
STADIUM	PROJEKT WYKONAWCZY		
JEDNOSTKA PROJEKTOWA PROWADZĄCA	 Archenika Sp. z o.o. ul. Jarochońskiego 51 60-248 Poznań tel.: +48 604 080 981; +48 602 881 331 biuro@archenika.pl www.archenika.pl		
FUNKCJA	IMIĘ I NAZWISKO	NR UPR. W SPEC.	PODPIS
ARCHITEKTURA			
OPRACOWAŁ	mgr inż. arch. Monika Jasińska	WP-01A/O KKAU p B/25/2009 w specjalności architektonicznej nr Izby WP-0717	
SPRAWDZIŁ	mgr inż. arch. Joanna Skrzypczak	WP-01A/O KKAU p B/58/2009 w specjalności architektonicznej nr Izby WP-0778	
TREŚĆ RYS.			SKALA
DETAL MONTAŻU PANELI FOTOWOLTAICZNYCH			1:50
DATA	LUTY 2025	NR KONTRAKTU	358
BRANŻA	NR REWIZJI	NR RYSUNKU	PZT.D.05
A			
Rysunek stanowi własność Archenika Sp. z o.o. i nie może być kopiowany, rozpowszechniany, modyfikowany, i udostępniany osobom trzecim bez wcześniejszej pisemnej zgody właściciela.			