



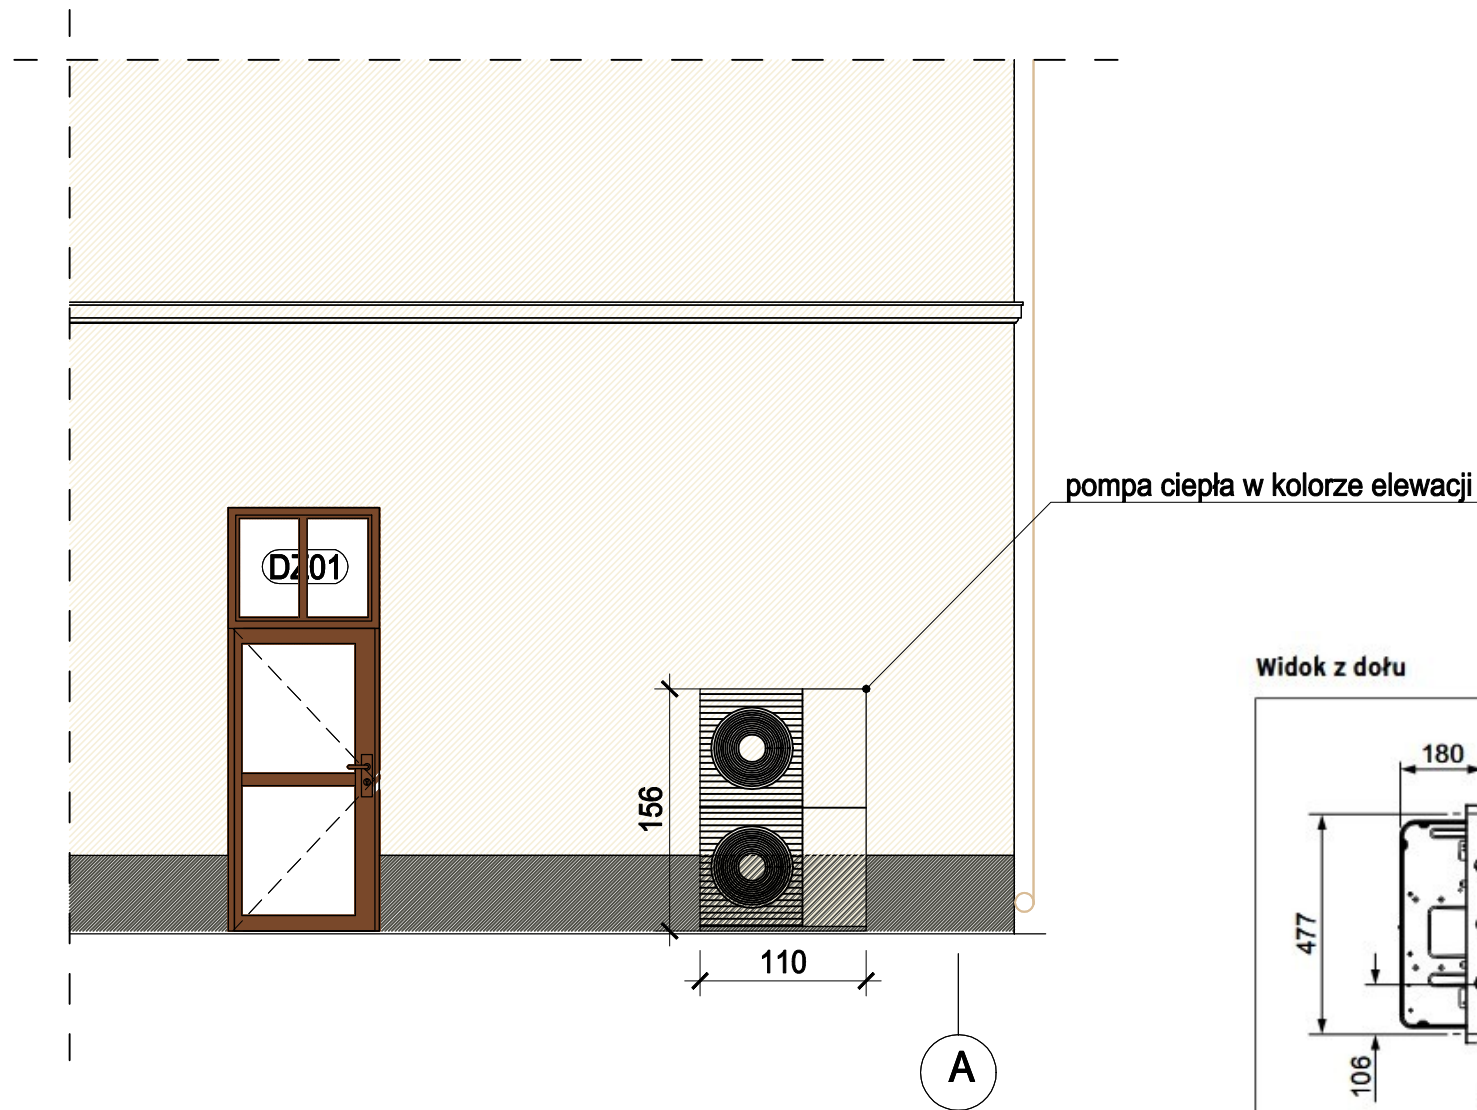


Widok z dołu

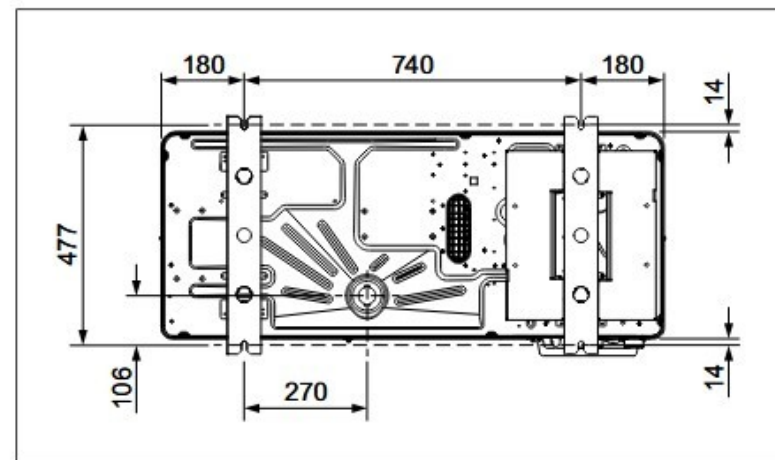


Wymiary, widok z dołu

Widok z tyłu

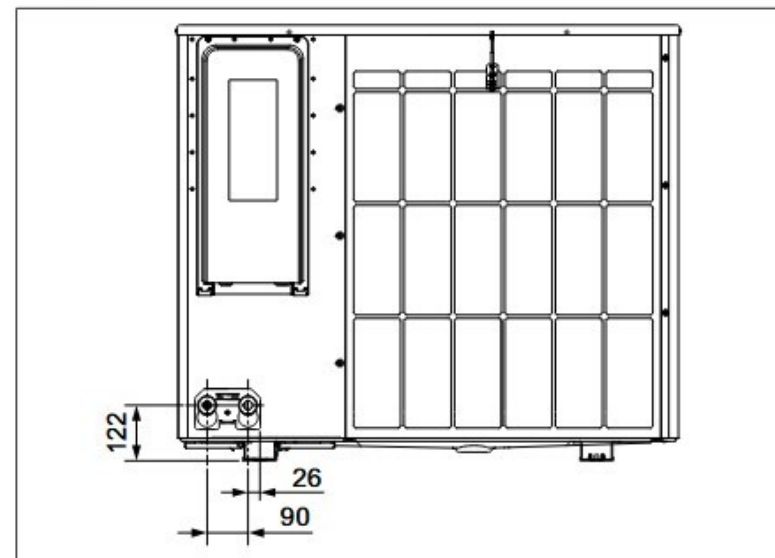

Widok w tyłu

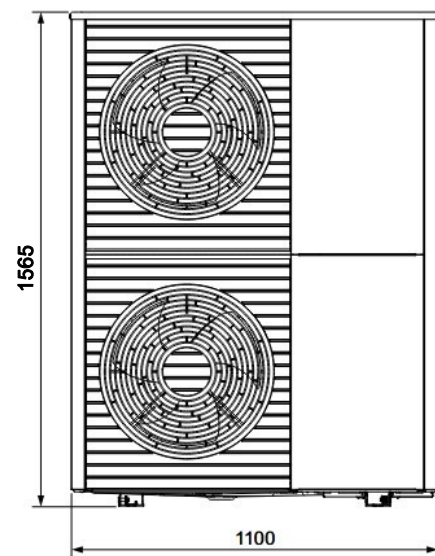

Wymiary, widok z przodu

DETAL. POMPA CIEPŁA

Dane techniczne	VWL 125/6 A 400V
Informacje ogólne	12 kW
Zakres mocy grzewczej	1565 / 1100 / 450 mm
Wymiary bez opakowania (wysokość/szerokość/głębokość)	203 kg
Waga bez opakowania	
Poziom natężenia hałasu	59 db(A)
Natężenie hałasu dla A7/W35	59 db(A)
Natężenie hałasu dla A7/W45	59 db(A)
Natężenie hałasu dla A7/W55	
Szczegółowe dane techniczne	
A2/W35: Moc grzewcza / Pobór mocy / współczynnik COP	5.9 / 1.3 / 4.6
A7/W35: Moc grzewcza / Pobór mocy / współczynnik COP	8.5 / 1.6 / 5.4
A7/W45: Moc grzewcza / Pobór mocy / współczynnik COP	8.1 / 2.0 / 4.1

TEMAT INWESTYCJI	Budowa hali sportowej przy Zespole Szkół Centrum Kształcenia Rolniczego w Starym Brześciu		
LOKALIZACJA	Działka ew. nr 83/19, obręb 0026 Stary Brześć, iden. działki 041804_5, gmina Brześć Kujawski, powiat włocławski, woj. kujawsko-pomorskie		
INWESTOR	ZSCKR im. Jadwigi Dziubińskiej Ul. Stary Brześć 14 87-880 Brześć Kujawski		
STADIUM	PROJEKT WYKONAWCZY		
JEDNOSTKA PROJEKTOWA PROWADZĄCA	 Archenika Sp. z o.o. ul. Jarochońskiego 51 60-248 Poznań tel.: +48 604 080 981; +48 602 881 331 biuro@archenika.pl www.archenika.pl		
FUNKCJA	IMIĘ I NAZWISKO	NR UPR. W SPEC.	PODPIS
ARCHITEKTURA			
OPRACOWAŁ	mgr inż. arch. Monika Jasińska	WP-01A/O KKKU p B/25/2009 w specjalności architektonicznej nr Izby WP-0717	
SPRAWDZIŁ	mgr inż. arch. Joanna Skrzypczak	WP-01A/O KKKU p B/58/2009 w specjalności architektonicznej nr Izby WP-0778	
TREŚĆ RYS.	DETAL. POMPA CIEPŁA		SKALA
DATA	LUTY 2025	NR KONTRAKTU	358
BRANŻA	A	NR RYSUNKU	PZT.D.06
Rysunek stanowi własność Archenika Sp. z o.o. i nie może być kopiowany, rozpowszechniany, modyfikowany, i udostępniany osobom trzecim bez wcześniejszej pisemnej zgody właściciela.			