


Warstwa ścierna - nawierzchnia min-żyw	6 cm
Podbudowa zasadnicza - kruszywo łamane, stabilizowane mechanicznie, frakcja 4/31,5	25 cm
Podbudowa pomocnicza - kruszywo łamane, stabilizowane mechanicznie, frakcja 31,5/63	15 cm
Warstwa odsączająca - piasek średni	10 cm
Geowłóknina separacyjno - wzmacniająca	-
Dogęszczenie/wzmocnienie gruntu rodzimego - mod. wtórny >60 MPa, I _s = 1,0	-

Humus obsiany trawą	30 cm
---------------------	-------

Warstwa ścierna - nawierzchnia min-żyw	6 cm
Podbudowa zasadnicza - kruszywo łamane, stabilizowane mechanicznie, frakcja 4/31,5	25 cm
Podbudowa pomocnicza - kruszywo łamane, stabilizowane mechanicznie, frakcja 31,5/63	15 cm
Warstwa odsączająca - piasek średni	10 cm
Geowłóknina separacyjno - wzmacniająca	-
Dogęszczenie/wzmocnienie gruntu rodzimego - mod. wtórny >60 MPa, I _s = 1,0	-

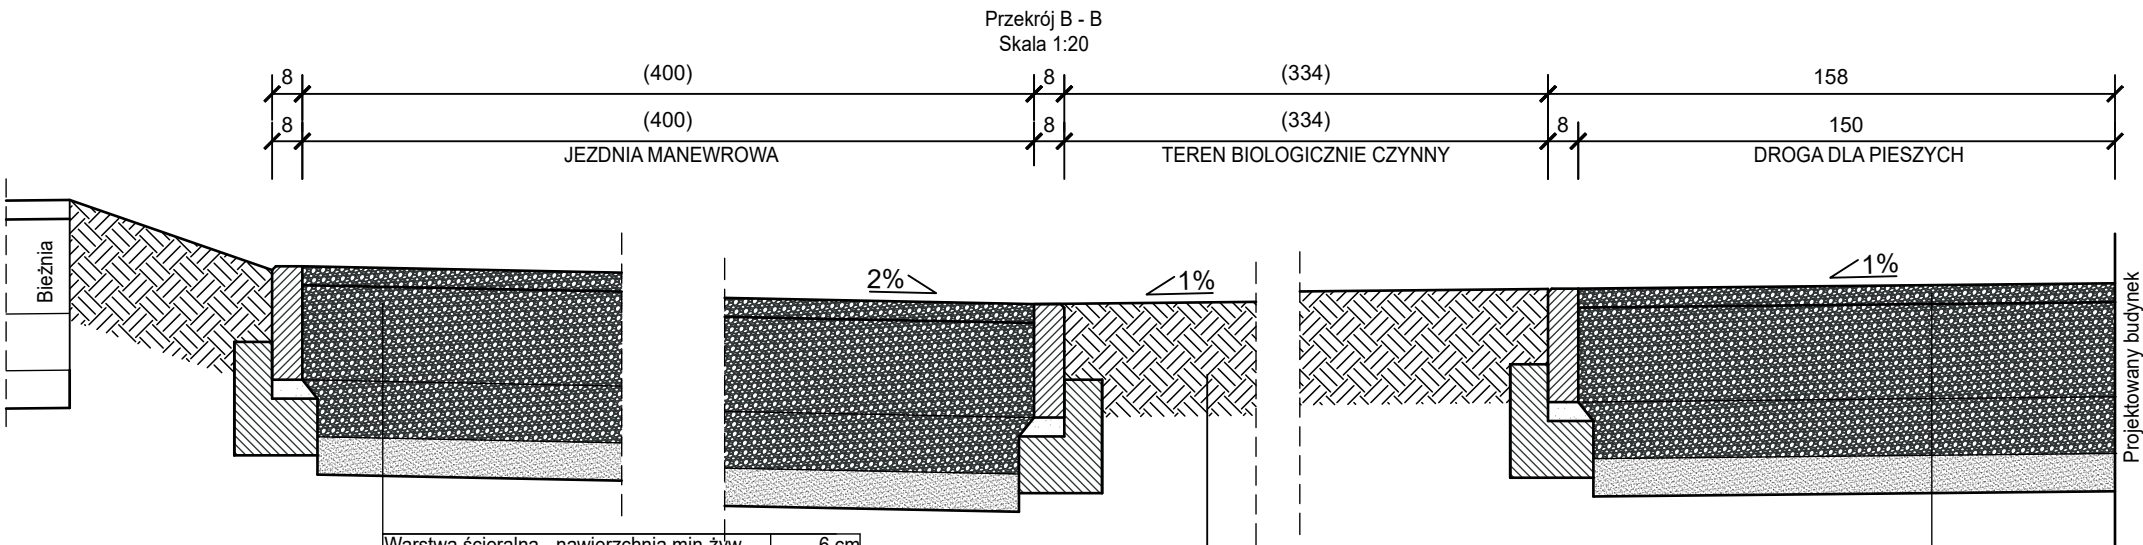

Warstwa ścierna - nawierzchnia min-żyw	6 cm
Podbudowa zasadnicza - kruszywo łamane, stabilizowane mechanicznie, frakcja 4/31,5	25 cm
Podbudowa pomocnicza - kruszywo łamane, stabilizowane mechanicznie, frakcja 31,5/63	15 cm
Warstwa odsączająca - piasek średni	10 cm
Geowłóknina separacyjno - wzmacniająca	-
Dogęszczenie/wzmocnienie gruntu rodzimego - mod. wtórny >60 MPa, I _s = 1,0	-

Humus obsiany trawą	30 cm
---------------------	-------

Warstwa ścierna - nawierzchnia min-żyw	6 cm
Podbudowa zasadnicza - kruszywo łamane, stabilizowane mechanicznie, frakcja 4/31,5	25 cm
Podbudowa pomocnicza - kruszywo łamane, stabilizowane mechanicznie, frakcja 31,5/63	15 cm
Warstwa odsączająca - piasek średni	10 cm
Geowłóknina separacyjno - wzmacniająca	-
Dogęszczenie/wzmocnienie gruntu rodzimego - mod. wtórny >60 MPa, I _s = 1,0	-

TEMAT INWESTYCJI	Budowa hali sportowej przy zespole Szkół Centrum Kształcenia Rolniczego w Starym Brześciu		
LOKALIZACJA	cz. dz. nr ewid. 83/19 i 83/10, obręb 00026 Stary Brześć parcele, gmina Brześć Kujawski, powiat wrocławski, woj. kujawsko-pomorskie, iden. działki 041804_5.00026		
INWESTOR	ZSCKR im. Jadwigi Dziubińskiej w Starym Brześciu ul. Stary Brześć 14 87-880 Brześć Kujawski		
STADIUM	PROJEKT WYKONAWCZY		
JEDNOSTKA PROJEKTOWA PROWADZĄCA	 Archenika Sp. z o.o. ul. Jarochońskiego 51 60-248 Poznań tel.: +48 604 080 981; +48 602 881 331 biuro@archenika.pl www.archenika.pl		
FUNKCJA	IMIĘ I NAZWISKO	NR UPR. W SPEC.	PODPIS
DROGI			
PROJEKTOWAŁ	mgr inż. Andrzej Kowalski	LOD/0050/POOK/03 w specjalności konstr. - bud. bez ograniczeń i drog. w zakr. ogr. nr izby LOD/BO/3766/03	
SPRAWDZIŁ	mgr inż. Robert Gieźda	WKP/0254/POOD/08 w drogowej bez ograniczeń nr izby WKP/BD/0059/09	
OPRACOWAŁ	mgr inż. Wojciech Kowalski		
TREŚĆ RYS.			SKALA
PRZĘKRÓJ A-A i B-B			1:20
DATA	LUTY 2025	NR KONTRAKTU	358
BRANŻA	NR REWIZJI	NR RYSUNKU	DR.02
DR			
Rysunek stanowi własność Archenika Sp. z o.o. i nie może być kopiowany, rozpowszechniany, modyfikowany, i udostępniany osobom trzecim bez wcześniejszej pisemnej zgody właściciela.			