
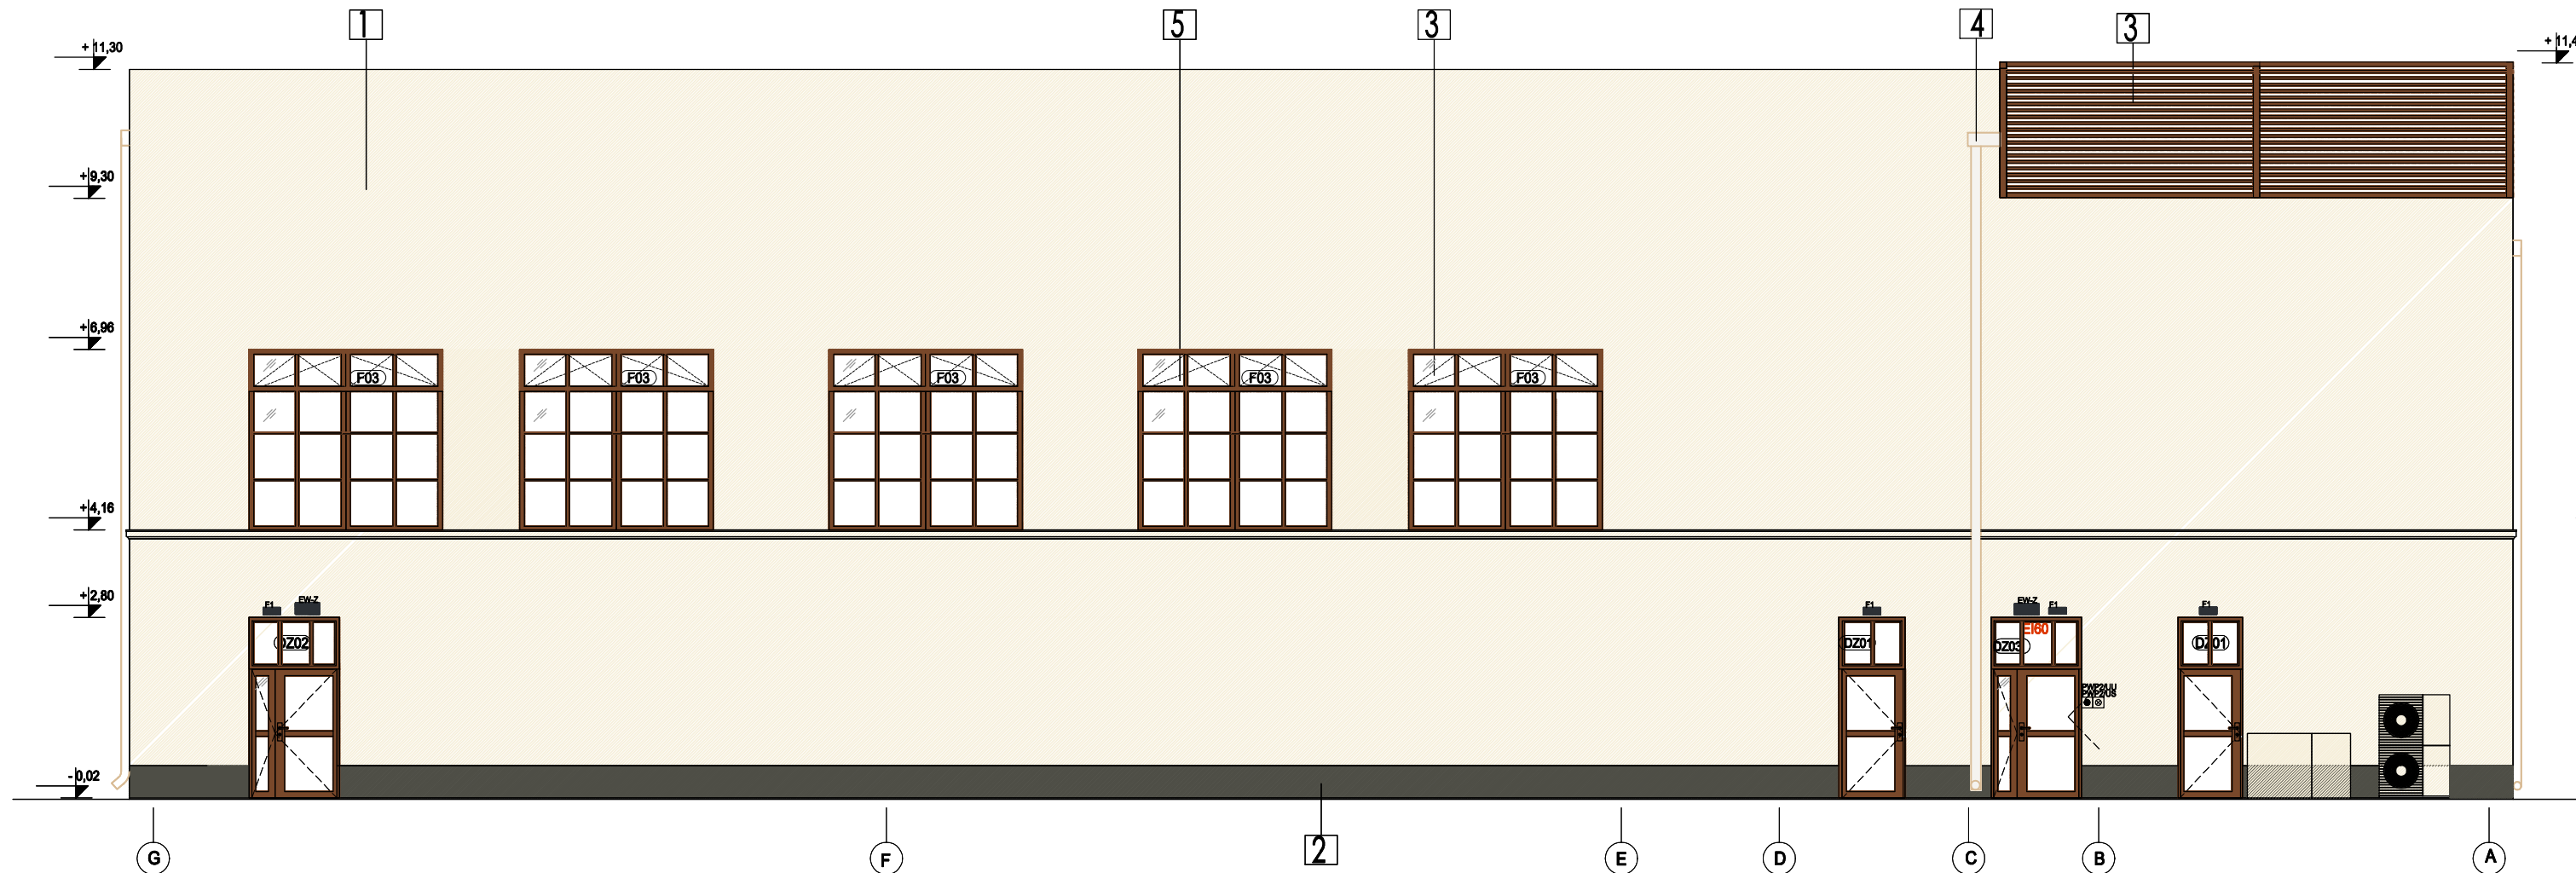


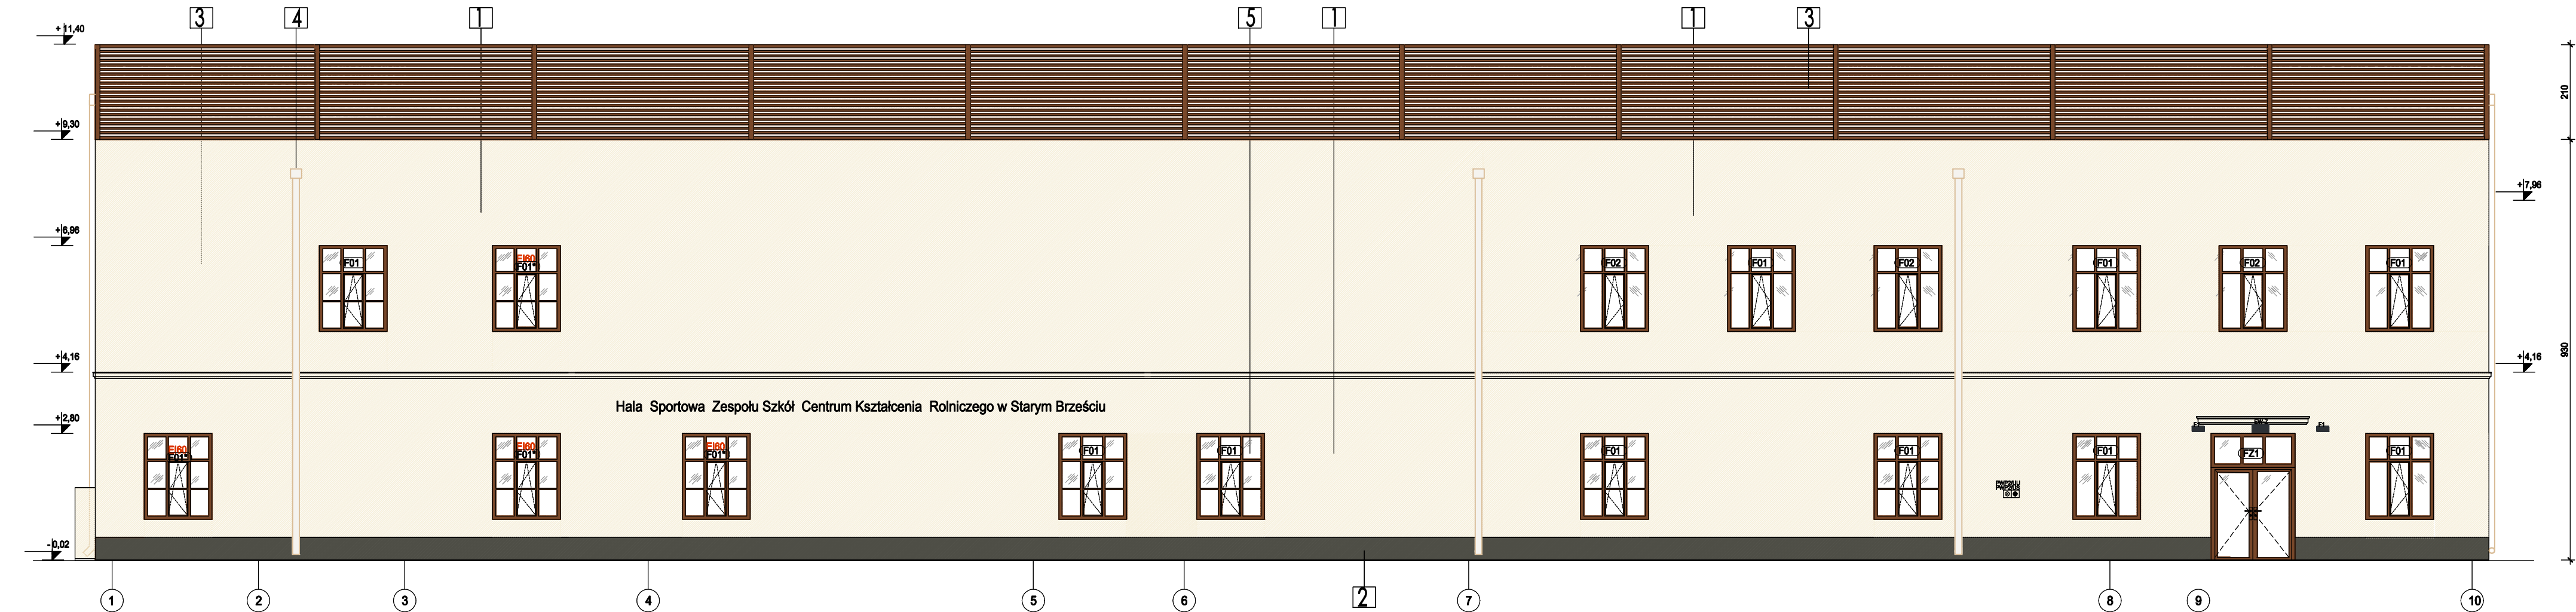

- 1 TYNK SILIKATOWY BARWIONY W MASIE/KOLOR ZBLIŻONY, KOLOR ZBLIŻONY DO RAL 1014
- 2 COKÓŁ/SZLACHETNY TYNK KAMYCZKOWY Z EFEKTEM KAMIENIA NATURALNEGO, KOLOR BRĄZOWY, ZBLIŻONY DO RAL 7006
- 3 LAMELE DREWNIANE/ MONTAZ NA STELAŻU /KOLOR ZBLIŻONY DO RAL 8016
- 4 RURY SPUSTOWE TYTAN CYNK, KOLOR ZBLIŻONY DO RAL 1014
- 5 OKNA/DRZWI- KOLOR BRĄZOWY, ZBLIŻONY DO RAL 8016
- 6 OBRÓBKI BLACHARSKIE/BLACHA TYTAN-CYNK/ WZÓR DREWNA/ KOLOR ZBLIŻONY DO RAL 8016

ELEWACJE

UWAGI:

- Wszystkie roboty należy wykonywać zgodnie z Polskimi Normami, "Warunkami technicznymi wykonania i odbioru robót, budowlano-montażowych" opracowanymi przez Instytut Techniki Budowlanej oraz zasadami wiedzy i sztuki budowlanej.
- Brak wskazania na rysunku technicznym elementu, którego zastosowanie wynika ze znanych lub powszechnie przyjętych rozwiązań w zakresie sztuki budowlanej nie zwalnia wykonawcy z konieczności skalkulowania i zastosowania takiego elementu w porozumieniu z Inwestorem a także z projektantem i za jego zgodą.
- Każdy składnik projektowy należy rozpatrywać i rozpoznawać w dokumentacji w kontekście wszystkich rysunków, które do tego składnika się odnoszą z uwzględnieniem wszystkich opisów technicznych i zasad sztuki budowlanej.
- Wszystkie elementy konstrukcyjne należy przyjmować według pozycji opisanych na schematach lokalizacyjnych w dokumentacji.
- Zaistniałe niezgodności pomiędzy projektem architektonicznym i pozostałymi opracowaniami branżowymi oraz stanem istniejącym należy wyjaśnić i uzgodnić z projektantem.
- Wszystkie elementy ruchome, elementy wyposażenia, w szczególności elementy stolarki i ślusarki okiennej i drzwiowej, balustrad, i innych należy zamawiać i wykonywać/montować na podstawie zweryfikowanych obmiarów rzeczywistych wykonanych na obiekcie.
- Wszystkie materiały użyte w projekcie, rozwiązania techniczne i urządzenia muszą odpowiadać normom bezpieczeństwa ppoż. i bhp; posiadać odpowiednie atesty i próby do stosowania w budownictwie.
- Uwagi i opisy zamieszczone w części opisowej projektu są integralną częścią niniejszego opracowania.
- Wskazane na rzutach przykładowe elementy wyposażenia budynku / lokalu, w szczególności drzwi wewnętrzne, elementy armatury łazienkowej (np. umywalki, sedesy, brodziki prysznicowe) i kuchennej (zlew, kucharki i inne) służą wyłącznie wskazaniu miejsc, w których mogą one zostać zamontowane stosownie do planowanego rozmieszczenia instalacji w budynku / lokalu i nie stanowią oferty w rozumieniu prawa handlowego. Należy zachować ergonomiczny montaż.
- Powierzchnie zinventoryzować po wybudowaniu w celu ustalenia rzeczywistych wymiarów.
- W przypadku wystąpienia rozbieżności między projektem architektonicznym, a projektami branżowymi, nadrzędne znaczenie ma projekt architektoniczny, a zaistniałe rozbieżności należy skonsultować z Architektem i uzyskać jego akceptację.
- W mieszkaniach wskazano przykładowe rozmieszczenie wyposażenia pomieszczeń.
- Akustyka zgodna z normami przegród budowlanych.
- Drzwi zawężające drogi ewakuacyjne muszą zawierać samozamykacze. Wykonawca musi uzgodnić ze strażakami przed odbiorem budynku wszystkie elementy p.poż powstałe w wyniku np. aktualizacji przepisów, w trakcie budowy i je odpowiednio zastosować w ryzalците kosztów budowy bez rozszerzeń dodatkowych.
- Należy zachować akustykę zgodnie z przepisami obowiązującymi.
- Prawa autorskie należą do Archenika sp. z o.o.
- Opierzenie np. dobór rur spustowych wykonać zgodnie z zaleceniem producenta i sztuką budowlaną.
- W przypadku rozbieżności pomiędzy architekturą a projektami branżowymi wybrać opisy z architektury.
- Wszystkie ścianki murowane, murować do stropu, otyłkować do pełnej wysokości pomieszczenia a nie tylko do sufitów podwieszanych. Zakaz łączenia przestrzeni nadsufitowej.

INSTALACJA ODGROMOWA POPROWADZONA W OCIEPLENIU

TEMAT INWESTYCJI	Budowa hali sportowej przy Zespole Szkół Centrum Kształcenia Rolniczego w Starym Brześciu		
LOKALIZACJA	cz. dz. nr ewid. 83/19 i 83/10, obręb 00026 Stary Brześć parcele, gmina Brześć Kujawski, powiat włocławski, woj. kujawsko-pomorskie, iden. działki 041804_5.00026		
INWESTOR	ZSKR im. Jadwigi Dziubińskiej Ul. Stary Brześć 14 87-880 Brześć Kujawski		
STADIUM	PROJEKT WYKONAWCZY		
JEDNOSTKA PROJEKTOWA PROWADZĄCA	 Archenika Sp. z o.o. ul. Jarochowskiego 51 60-248 Poznań tel.: +48 604 080 961; +48 602 881 331 biuro@archenika.pl www.archenika.pl		
FUNKCJA	IMIĘ I NAZWISKO	NR UPR. W SPEC.	PODPIS
ARCHITEKTURA			
OPRACOWAŁ	mgr inż. arch. Monika Jasieńska	WP-01AIO KKU p. B/25/2009 w specjalności architektonicznej nr lsbz WP-0717	
SPRAWDZIŁ	mgr inż. arch. Joanna Skrzypczak	WP-01AIO KKU p. B/58/2009 w specjalności architektonicznej nr lsbz WP-0778	
TREŚĆ RYS.			SKALA
ELEWACJE			1:100
DATA	LUTY 2025	NR KONTRAKTU	358
BRANŻA	NR REWIZJI	NR RYSUNKU	A.07

Rysunek stanowi własność Archenika Sp. z o.o. i nie może być kopiowany, rozpowszechniany, modyfikowany, i udostępniany osobom trzecim bez wcześniejszej pisemnej zgody właściciela.