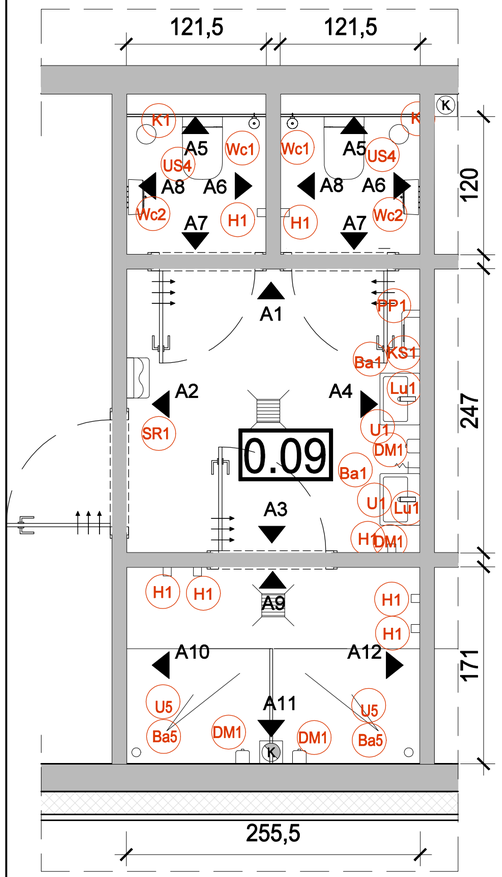

RZUT

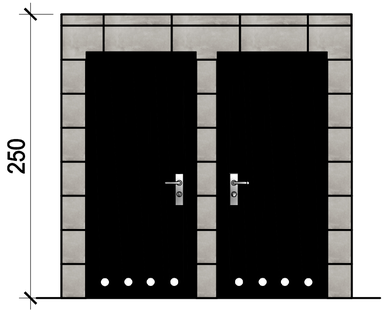

WIDOK A1 SKALA 1:50

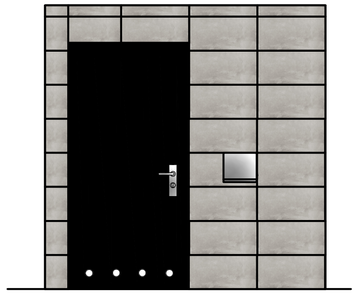

WIDOK A2 SKALA 1:50

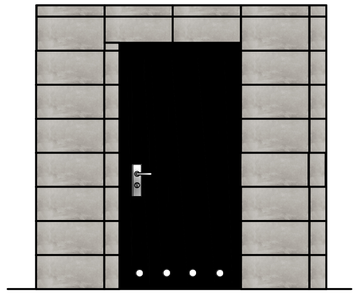

WIDOK A3 SKALA 1:50

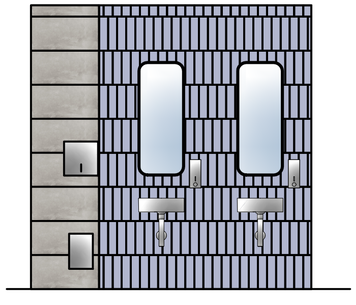

WIDOK A4 SKALA 1:50

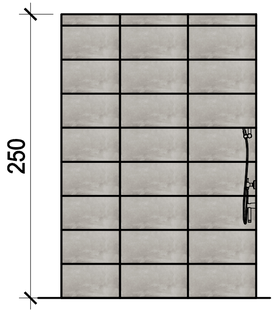

WIDOK A5 SKALA 1:50

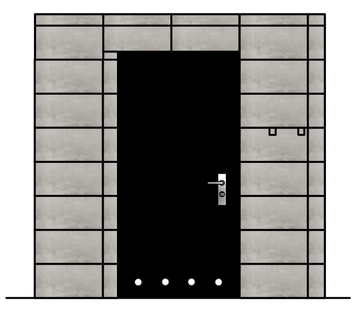

WIDOK A6 SKALA 1:50

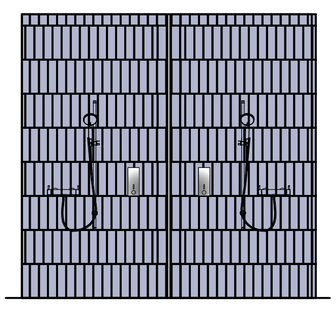

WIDOK A7 SKALA 1:50

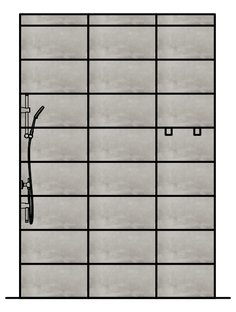

WIDOK A8 SKALA 1:50

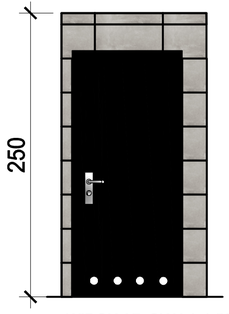

WIDOK A7 SKALA 1:50

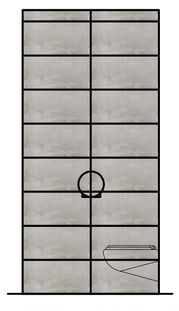

WIDOK A10 SKALA 1:50

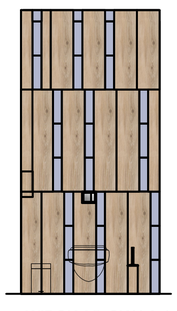

WIDOK A5 SKALA 1:50

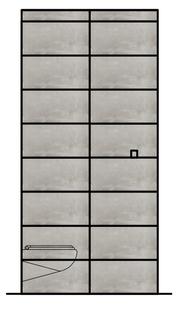

WIDOK A6 SKALA 1:50

U1 - Umywalka ścienna
Ba1 - Ścienna bateria elektroniczna do umywalki
PP1 - Ścienny podajnik na ręczniki papierowe
DM1 - elektroniczny, ścienny dozownik mydła
ST - Stelaż podtynkowy do podwieszanego WC
H1- Hak na ubranie
K1 - kosz
Wc2- Ścienny pojemnik na papier toaletowy
Lu1 - Lustro
Wc1- Pojemnik ze szczotką WC z pokrywą
U5 - brodzik prysznicowy prostokątny
Ba5 - zestaw prysznicowy (, słuchawka, wąż natryskowy,uchwyt, zawór natryskowy, kotara)

KS1 - Ścienny, prostokątny pojemnik na zużyte ręczniki papierowe i papier
US4 - Wisząca miska ustępowa WC
- Deska sedesowa z pokrywką
SR1 - Suszarka do rąk

KŁAD ŁAZIENKI
pom. 0.09; 0.10; 0.27

LEGENDA:

ŚCIANA - płytki ścienne szkliwione - montaż na wysokość 2,5 m; płytki o wymiarach 60x30cm, kolor szary : zbliżony do RAL 7042; fuga gr. 2mm w kolorze RAL 7042

ŚCIANA - płytki ścienne szkliwione - montaż na wysokość 2,5 m; płytki o wymiarach 7,2x29,5cm, kolor do RAL 5014; fuga gr. 2mm w kolorze RAL 7042

ŚCIANA - płytki ścienne szkliwione - montaż na wysokość 1,20 m; płytki o wymiarach 20x120cm, imitująca drewna o jasnobrązowym kolorze (dąb sonoma), zbliżony do RAL 1032; fuga gr. 2mm w kolorze RAL 1032

PODŁOGI: płytki gresowe nieszkliwione kwadratowe o wymiarach 60x60cm; szary : zbliżony do RAL 7042; fuga gr. 2mm w kolorze RAL 7042

SUFITY: sufit modułowy podwieszany -kwadratowe o wymiarach 60x60cm; konstrukcja ukryta, efekt wysp kolor RAL 7042

UWAGA!: Całość armatury jak i wyposażenia drobnego zastosować jednego producenta w jednej linii kolorystycznej. Dozownik na mydło - zasilanie bateryjne, czujniki do pisuaru - zasilanie 230V.

TEMAT INWESTYCJI	Budowa hali sportowej przy zespole Szkół Centrum Kształcenia Rolniczego w Starym Brześciu		
LOKALIZACJA	cz. dz. nr ewid. 83/19 i 83/10, obręb 00026 Stary Brześć parcele, gmina Brześć Kujawski, powiat włocławski, woj. kujawsko-pomorskie, iden. działki 041804_5.00026		
INWESTOR	ZSCKR im. Jadwigi Dziubińskiej w Starym Brześciu ul. Stary Brześć 14 87-880 Brześć Kujawski		
STADIUM	PROJEKT WYKONAWCZY		
JEDNOSTKA PROJEKTOWA PROWADZĄCA	ARCHENIKA Archenika Sp. z o.o. ul. Jarochowskiego 51 60-248 Poznań tel.: +48 604 080 981; +48 602 881 331 biuro@archenika.pl www.archenika.pl		
FUNKCJA	IMIĘ I NAZWISKO	NR UPR. W SPEC.	PODPIS
ARCHITEKTURA			
OPRACOWAŁ	mgr inż. arch. Monika Jasińska	WP-OIA/OKKUpb/25/2009 w specjalności architektonicznej nr izby WP-0717	
OPRACOWAŁ	mgr inż. arch. Joanna Skrzypczak	WP-OIA/OKKUpb/58/2009 w specjalności architektonicznej nr izby WP-0778	
TREŚĆ RYS.	KŁAD ŁAZIENKI - POM.0.10	SKALA	1:50
DATA	LUTY 2025	NR KONTRAKTU	358
BRANŻA	A	NR REWIZJI	NR RYSUNKU A.D.06

Rysunek stanowi własność Archenika Sp. z o.o. i nie może być kopiowany, rozpowszechniany, modyfikowany, i udostępniany osobom trzecim bez wcześniejszej pisemnej zgody właściciela.