RZUT INSTALACJI WENTYLACYJNEJ NA PARTERZE

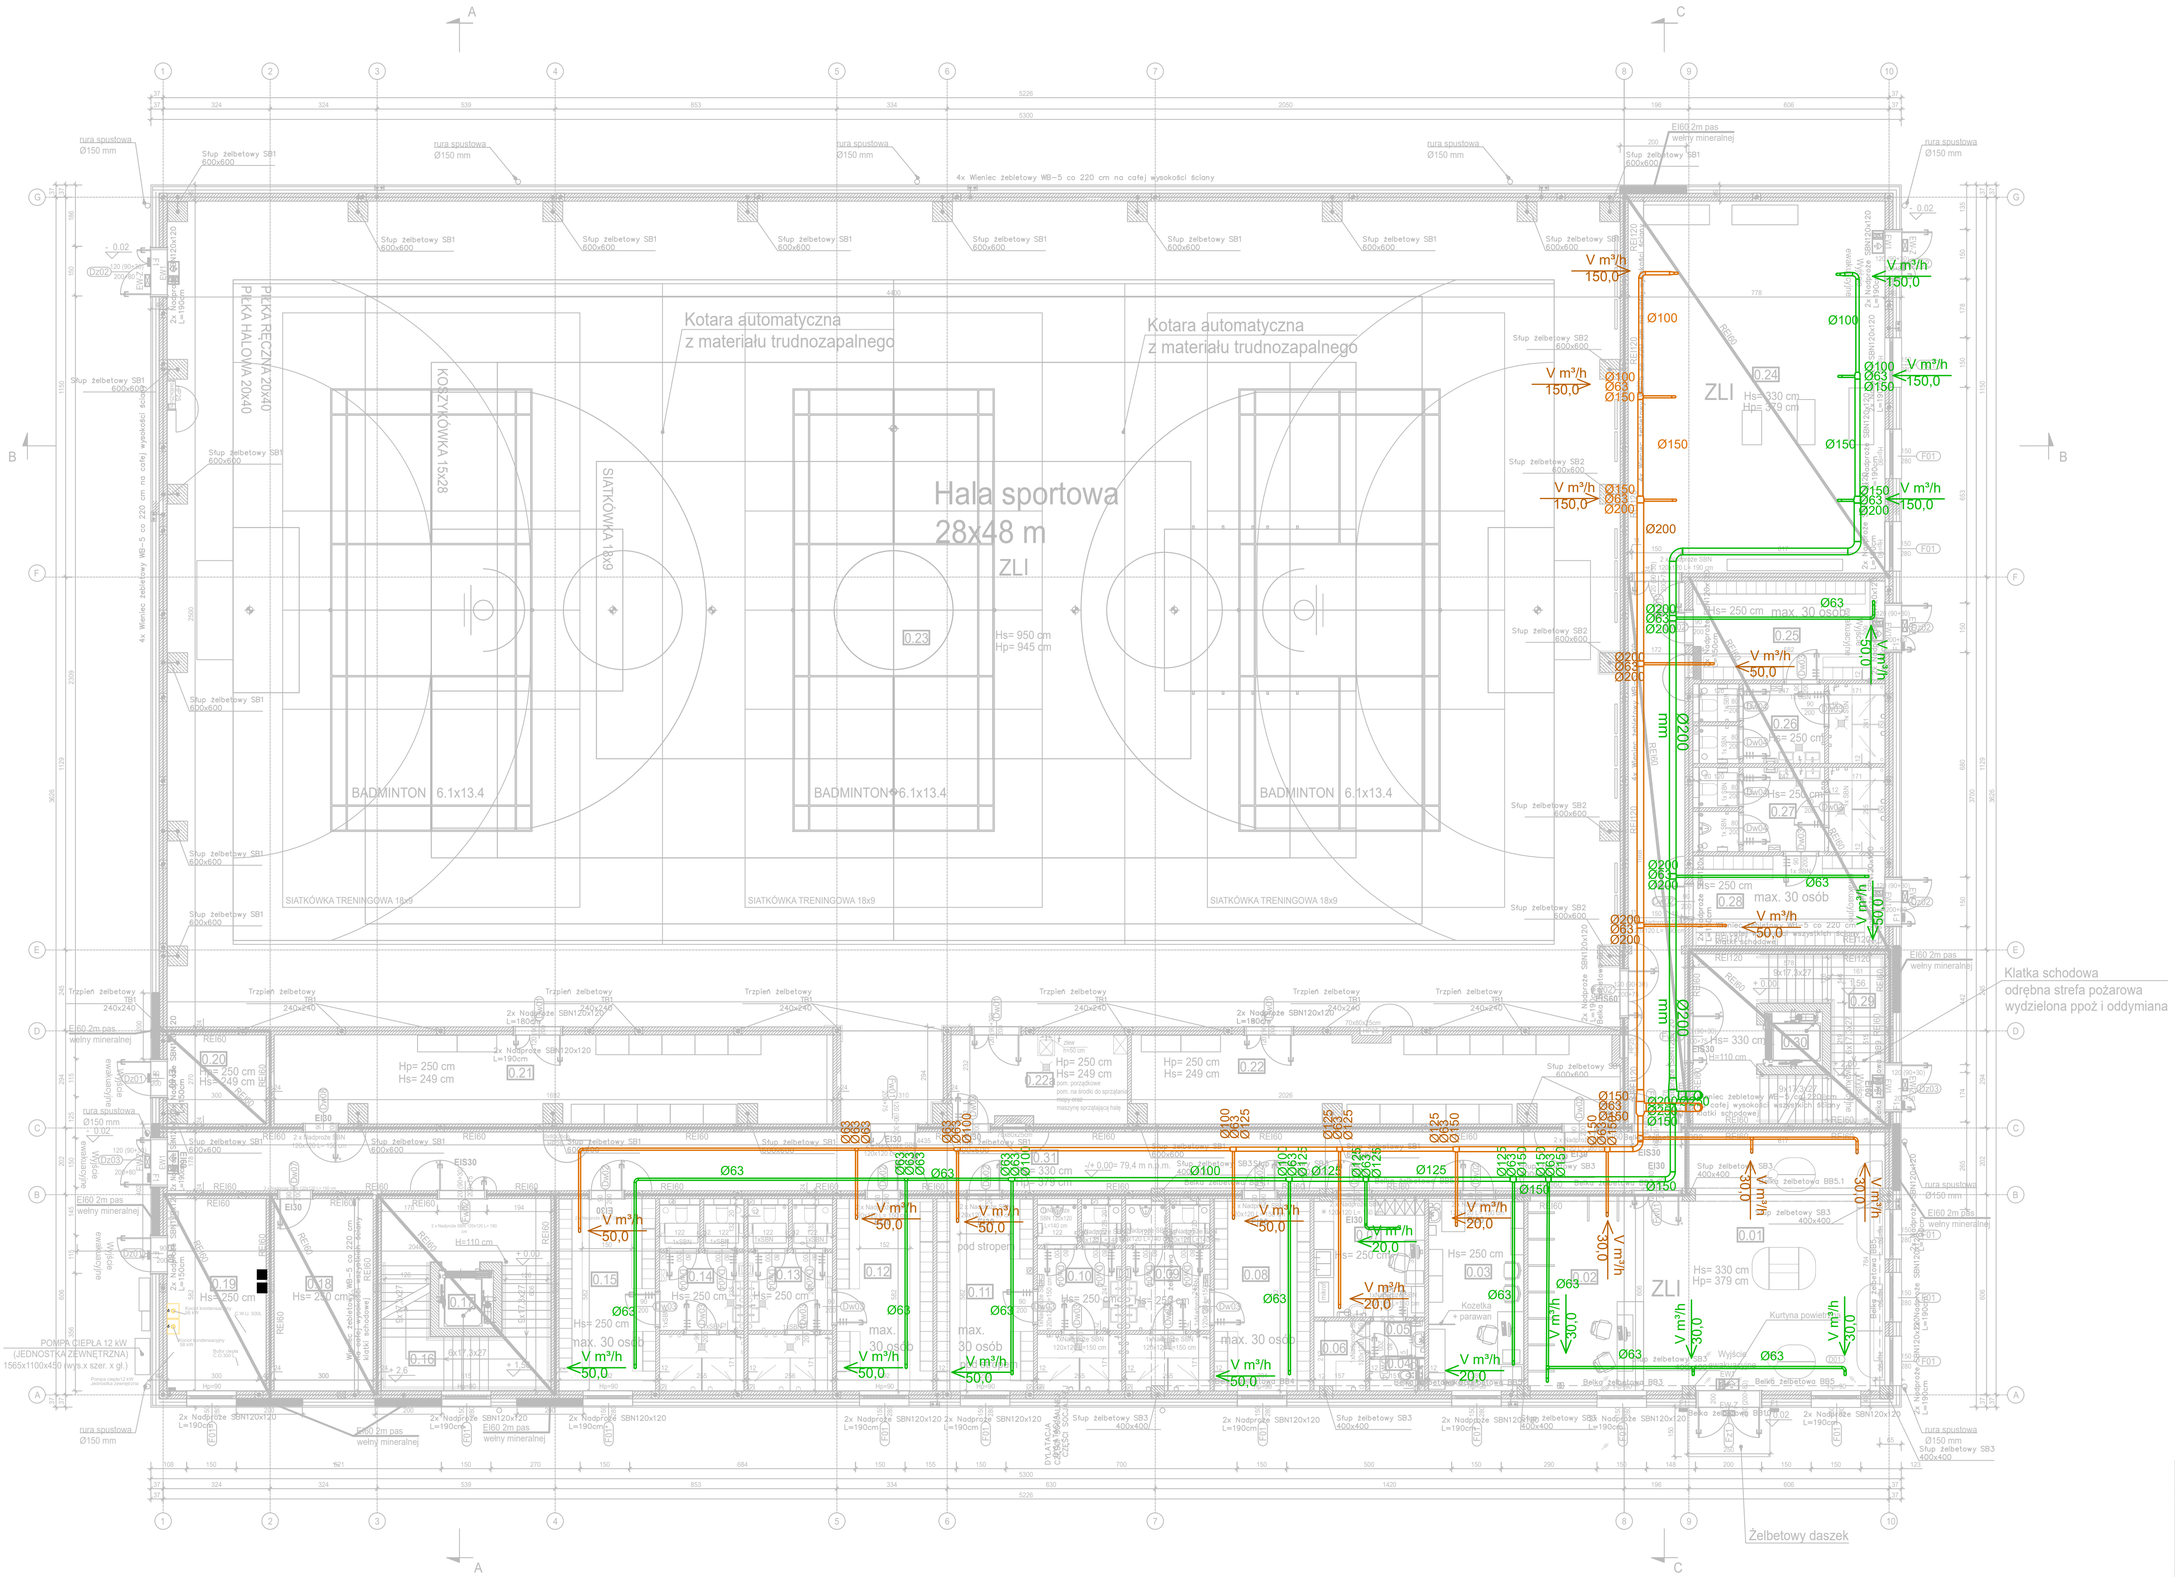

LEGENDA:

- Instalacja nawiewna
- Instalacja wywiewna

TEMAT INWESTYCJI	Budowa hali sportowej przy Zespole Szkół Centrum Kształcenia Rolniczego w Starym Brześciu
LOKALIZACJA	Działka ew. nr 83/19, obręb 0026 Stary Brześć, iden. działki 041804_5, gmina Brześć Kujawski, powiat włocławski, woj. kujawsko-pomorskie
INWESTOR	ZSCKR im. Jadwigi Dziubińskiej Ul. Stary Brześć 14 87-880 Brześć Kujawski
STADIUM	PROJEKT WYKONAWCZY
JEDNOSTKA PROJEKTOWA PROWADZĄCA	Archenika Sp. z o.o. ul. Jarochowskiego 51 60-248 Poznań tel.: +48 604 080 981; +48 602 881 331 biuro@archenika.pl www.archenika.pl

FUNKCJA	IMIĘ I NAZWISKO	NR UPR. W SPEC.	PODPIS
ARCHITEKTURA			
OPRACOWAŁ	mgr inż. Piotr Tokarczyk	DOS/0009/PBS/22 w specjalności sanitarnej	
SPRAWDZIŁ	mgr inż.Rodryk Świerczok	595/01/DUW w specjalności sanitarnej	

TREŚĆ RYS.	SKALA
RZUT INSTALACJI WENTYLACJI NA PARTERZE	1:100

DATA	LIPIEC 2024	NR KONTRAKTU	358
BRANŻA S	NR REWZJI	NR RYSUNKU	IS.01

Rysunek stanowi własność Archenika Sp. z o.o. i nie może być kopiowany, rozpowszechniany, modyfikowany, i udostępniany osobom trzecim bez wcześniejszej pisemnej zgody właściciela.