


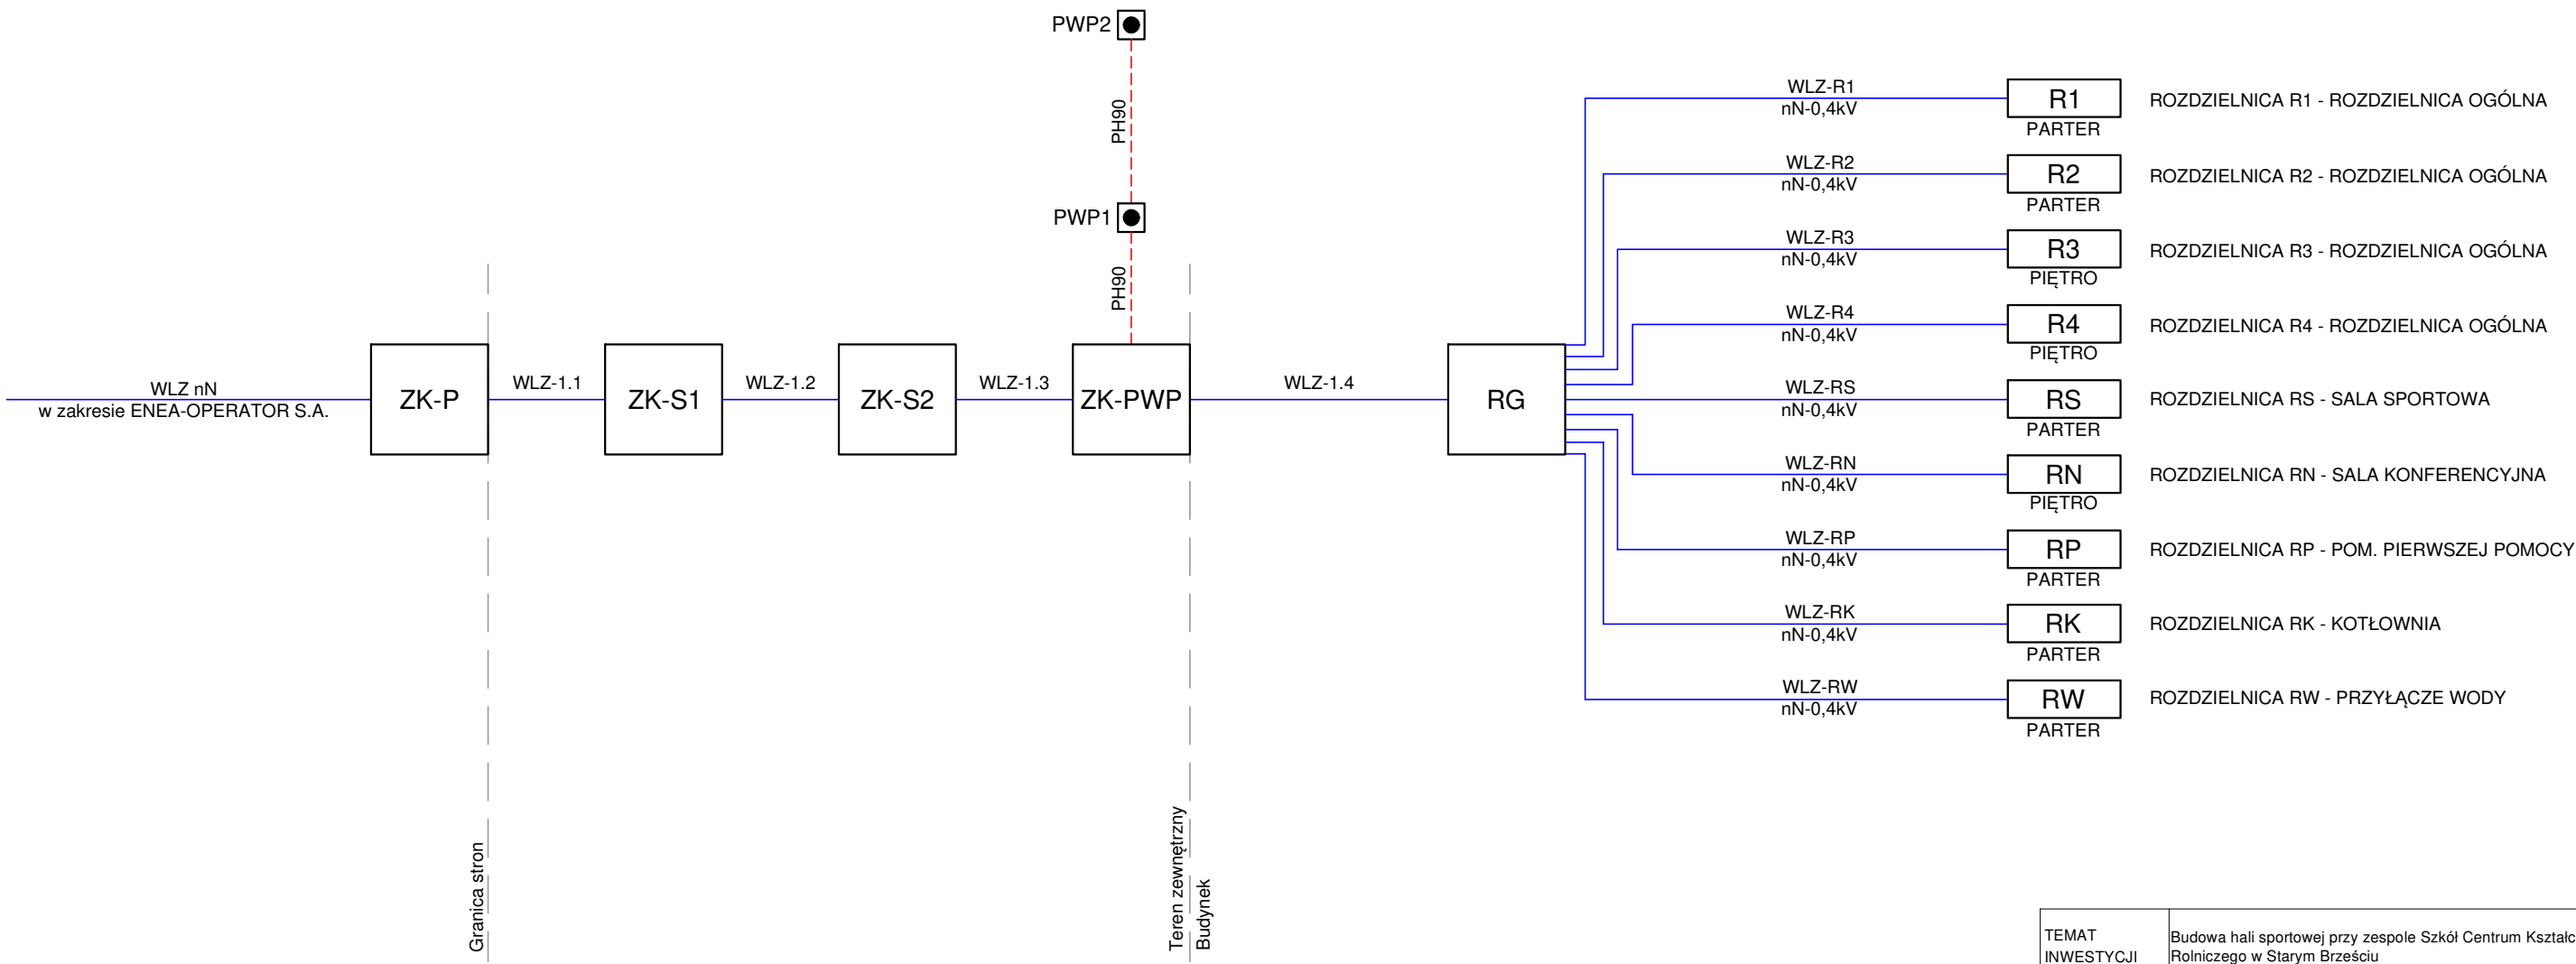

LEGENDA:

Symbol	Opis
ZK-P	Złącze kablowo-pomiarowe
ZK-Sx	Złącze kablowe
ZK-PWP	Złącze kablowe Przeciwpowozarowego Wylącznika Prądu
RG	Rozdzielnica Główna Budynku

TEMAT INWESTYCJI	Budowa hali sportowej przy zespole Szkół Centrum Kształcenia Rolniczego w Starym Brześciu		
LOKALIZACJA	Działka ew. nr 83/19, 83/10, obręb 0026 Stary Brześć, iden. działki 041804_5, gmina Brześć Kujawski, powiat włocławski, woj. kujawsko-pomorskie		
INWESTOR	ZSCKR im. Jadwigi Dziubińskiej w Starym Brześciu ul. Stary Brześć 14 87-880 Brześć Kujawski		
STADIUM	PROJEKT WYKONAWCZY		
JEDNOSTKA PROJEKTOWA PROWADZĄCA	Archenika Sp. z o.o. ul. Jarochozowskiego 51 60-248 Poznań tel.: +48 604 080 981; +48 602 881 331 biuro@archenika.pl www.archenika.pl		
FUNKCJA	IMIĘ I NAZWISKO	NR UPR. W SPEC.	PODPIS
INSTALACJE ELEKTRYCZNE			
PROJEKTOWAŁ	mgr inż. Michał Kapka	WKP/0169/PODE/12 w specjalności instalacyjnej w zakresie sieci, instalacji i urządzeń elektrycznych i elektroenergetycznych	
OPRACOWAŁ	mgr inż. Grzegorz Wawrzyniak		
TREŚĆ RYS.			
SKALA			--
Schemat blokowy zasilania			
DATA	LUTY 2025	NR KONTRAKTU	358
BRANŻA	NR REWIZJI	NR RYSUNKU	ES-01
Rysunek stanowi własność Archenika Sp. z o.o. i nie może być kopiowany, rozpowszechniany, modyfikowany, i udostępniany osobom trzecim bez wcześniejszej pisemnej zgody właściciela.			