


Rozdzielnica elektryczna RS - Sala Sportowa

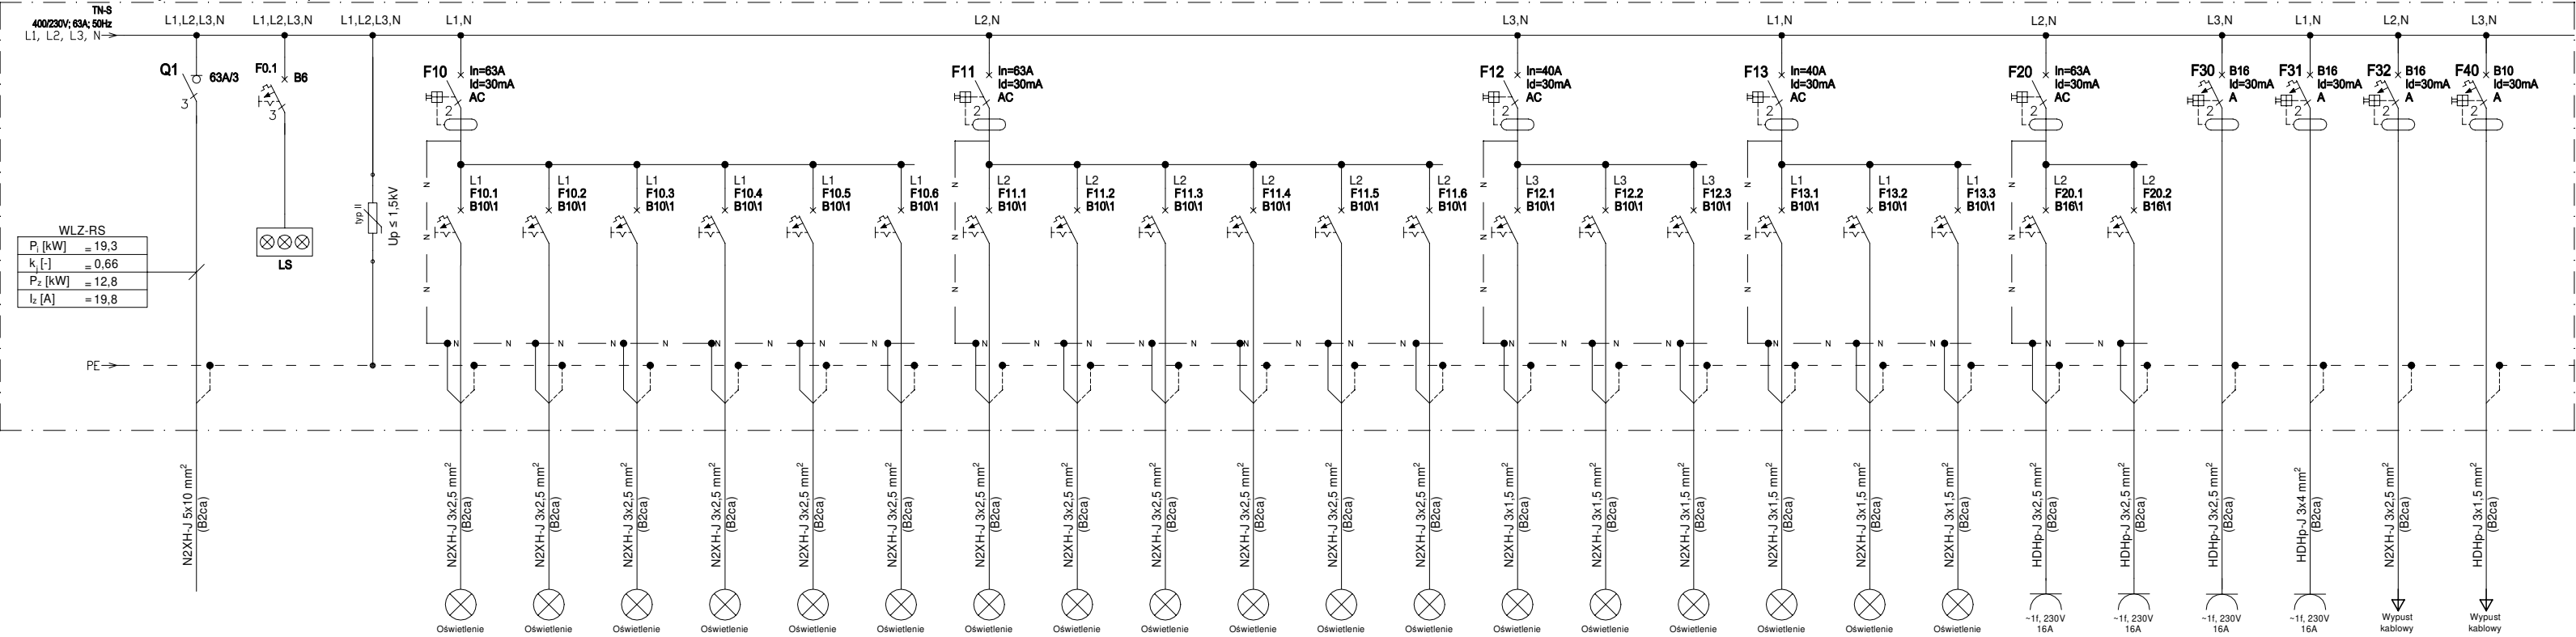

Nr obwodu	-	-	-	RS/10.1	RS/10.2	RS/10.3	RS/10.4	RS/10.5	RS/10.6	RS/11.1	RS/11.2	RS/11.3	RS/11.4	RS/11.5	RS/11.6	RS/12.1	RS/12.2	RS/12.3	RS/13.1	RS/13.2	RS/13.3	RS/20.1	RS/20.2	RS/30	RS/31	RS/32	RS/40
Nazwa obwodu	Zasilanie z RG	Kontrola napięcia	Ochrona przeciwprzepięciowa	Oświetlenie podstawowe sala	Oświetlenie podstawowe sala	Oświetlenie podstawowe sala	Oświetlenie podstawowe sala	Oświetlenie podstawowe sala	Oświetlenie podstawowe sala	Oświetlenie podstawowe sala	Oświetlenie podstawowe sala	Oświetlenie podstawowe sala	Oświetlenie podstawowe sala	Oświetlenie podstawowe sala	Oświetlenie podstawowe sala	Oświetlenie podstawowe sala	Oświetlenie podstawowe sala	Oświetlenie podstawowe sala	Oświetlenie awaryjne sala	Oświetlenie awaryjne sala	Oświetlenie ewakuacyjne sala	Gniazda ogólne	Gniazda ogólne	Kotary z napędem elektrycznym	Tablica wyników	Nagłośnienie: PS-1	Kaseta sterująca oprawami oświetleniowymi
Pi [kW]	-	-	-	0,90	0,90	0,90	0,90	0,90	0,90	0,90	0,90	0,90	0,70	0,70	0,70	0,10	0,15	0,15	0,05	0,05	0,03	2,0	2,0	0,5	2,0	2,0	0,01

Rozdzielnica RS	
Obudowa	Podtynkowa 6x18
Wymiary [mm]	950 x 420 x 125
Stopień ochrony	IP40, IK08
Klasa izolacji	II
Układ sieci	TN-S
Napięcie znam.	230/400 V
Prąd znam.	63 A
Zasilanie	od góry
Odpływy	od góry

Uwagi:
1. Układ sieci odbiorczej TN-S.
2. Ochrona od porażen prądem elektrycznym - izolacja oraz samoczynne wyłączenie zasilania.
3. Ochrona przepięciowa - ogranicznik przepięć typ II.
4. W rozdzielnicy zamieścić schemat ideowy.
5. Wykonać opis aparatów i ponumerować maskownice.
6. Okablowanie w klasie B2ca. Dopuszcza się stosowanie okablowania N2XH-J zamiast HDHp-J. Stosowanie kabli N2XH-J może wiązać się z koniecznością bruzdowania.

TEMAT INWESTYCJI	Budowa hali sportowej przy zespole Szkół Centrum Kształcenia Rolniczego w Starym Brześciu		
LOKALIZACJA	Działka ew. nr 83/19, 83/10, obręb 0026 Stary Brześć, iden. działki 041804_5, gmina Brześć Kujawski, powiat włocławski, woj. kujawsko-pomorskie		
INWESTOR	ZSCKR im. Jadwigi Dziubińskiej w Starym Brześciu ul. Stary Brześć 14 87-880 Brześć Kujawski		
STADIUM	PROJEKT WYKONAWCZY		
JEDNOSTKA PROJEKTOWA PROWADZĄCA	 Archenika Sp. z o.o. ul. Jarochowskiego 51 60-248 Poznań tel.: +48 604 080 981 ; +48 602 881 331 biuro@archenika.pl www.archenika.pl		
FUNKCJA	IMIĘ I NAZWISKO	NR UPR. W SPEC.	PODPIS
INSTALACJE ELEKTRYCZNE			
PROJEKTOWAŁ	mgr inż. Michał Kapka	wkP0168/POGE/12 w specjalności instalacyjnej w zakresie sieci, instalacji i urządzeń elektrycznych i elektroenergetycznych	
OPRACOWAŁ	mgr inż. Grzegorz Wawrzniań		
TREŚĆ RYS.			SKALA
Schematy rozdzielnic RS			--:
DATA	LUTY 2025	NR KONTRAKTU	358
BRANŻA	NR REWIZJI	NR RYSUNKU	ES-03
Rysunek stanowi własność Archenika Sp. z o.o. i nie może być kopiowany, rozpowszechniany, modyfikowany, i udostępniany osobom trzecim bez wcześniejszej pisemnej zgody właściciela.			