


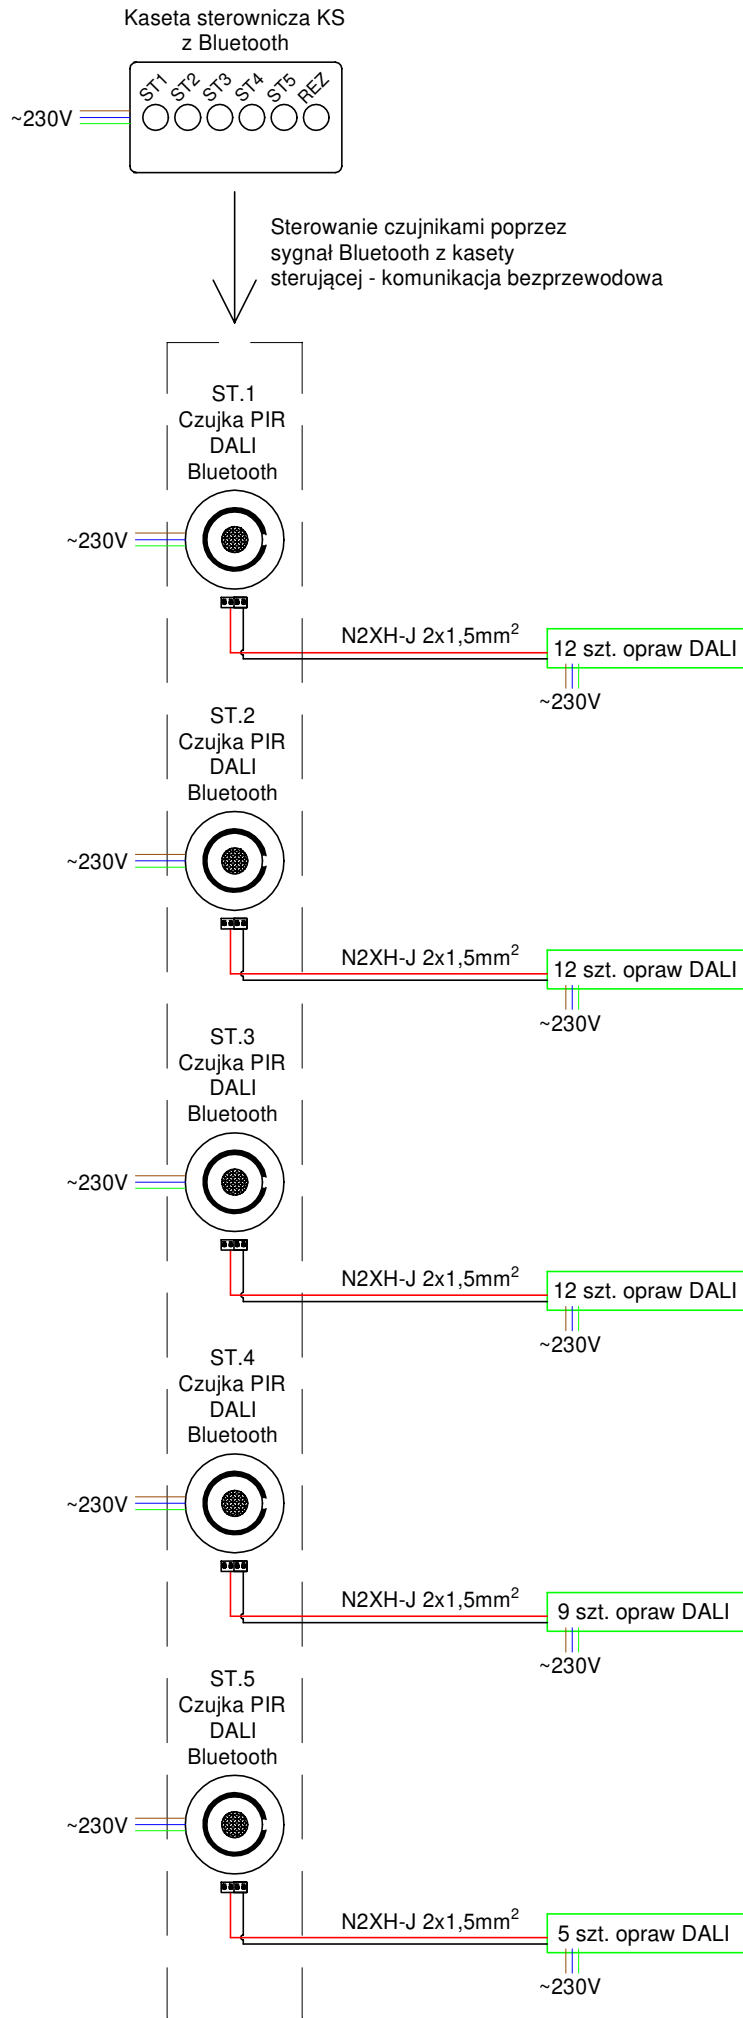

- UWAGI:
- Oprawy oświetleniowe, czujniki ruchu oraz kaseta sterowniczą zasilić zgodnie ze schematem rozdzielnic sali RS.
 - Każdy przycisk kasety sterowniczej ma rozpoznawać trzy rodzaje naciśnięcia przycisku:
 - pojedyncze (poniżej sekundy),
 - podwójne (dwa kliknięcia pojedyncze w krótkim odstępie między sobą),
 - długie przytrzymanie.

TEMAT INWESTYCJI	Budowa hali sportowej przy zespole Szkół Centrum Kształcenia Rolniczego w Starym Brześciu		
LOKALIZACJA	Działka ew. nr 83/19, 83/10, obręb 0026 Stary Brześć, iden. działki 041804_5, gmina Brześć Kujawski, powiat włocławski, woj. kujawsko-pomorskie		
INWESTOR	ZSCKR im. Jadwigi Dziubińskiej w Starym Brześciu ul. Stary Brześć 14 87-880 Brześć Kujawski		
STADIUM	PROJEKT WYKONAWCZY		
JEDNOSTKA PROJEKTOWA PROWADZĄCA	 Archenika Sp. z o.o. ul. Jarochońskiego 51 60-248 Poznań tel.: +48 604 080 981; +48 602 881 331 biuro@archenika.pl www.archenika.pl		
FUNKCJA	IMIĘ I NAZWISKO	NR UPR. W SPEC.	PODPIS
INSTALACJE ELEKTRYCZNE			
PROJEKTOWAŁ	mgr inż. Michał Kapka	WKP/0189/PODE/12 w specjalności instalacyjnej w zakresie sieci, instalacji i urządzeń elektrycznych i elektroenergetycznych	
OPRACOWAŁ	mgr inż. Grzegorz Wawrzyniak		
TREŚĆ RYS.			
Schemat sterowania DALI			SKALA --
DATA	LUTY 2025	NR KONTRAKTU	358
BRANŻA	NR REWIZJI	NR RYSUNKU	ES-06
Rysunek stanowi własność Archenika Sp. z o.o. i nie może być kopiowany, rozpowszechniany, modyfikowany, i udostępniany osobom trzecim bez wcześniejszej pisemnej zgody właściciela.			