


Instalacja fotowoltaiczna o mocy 5,45kW

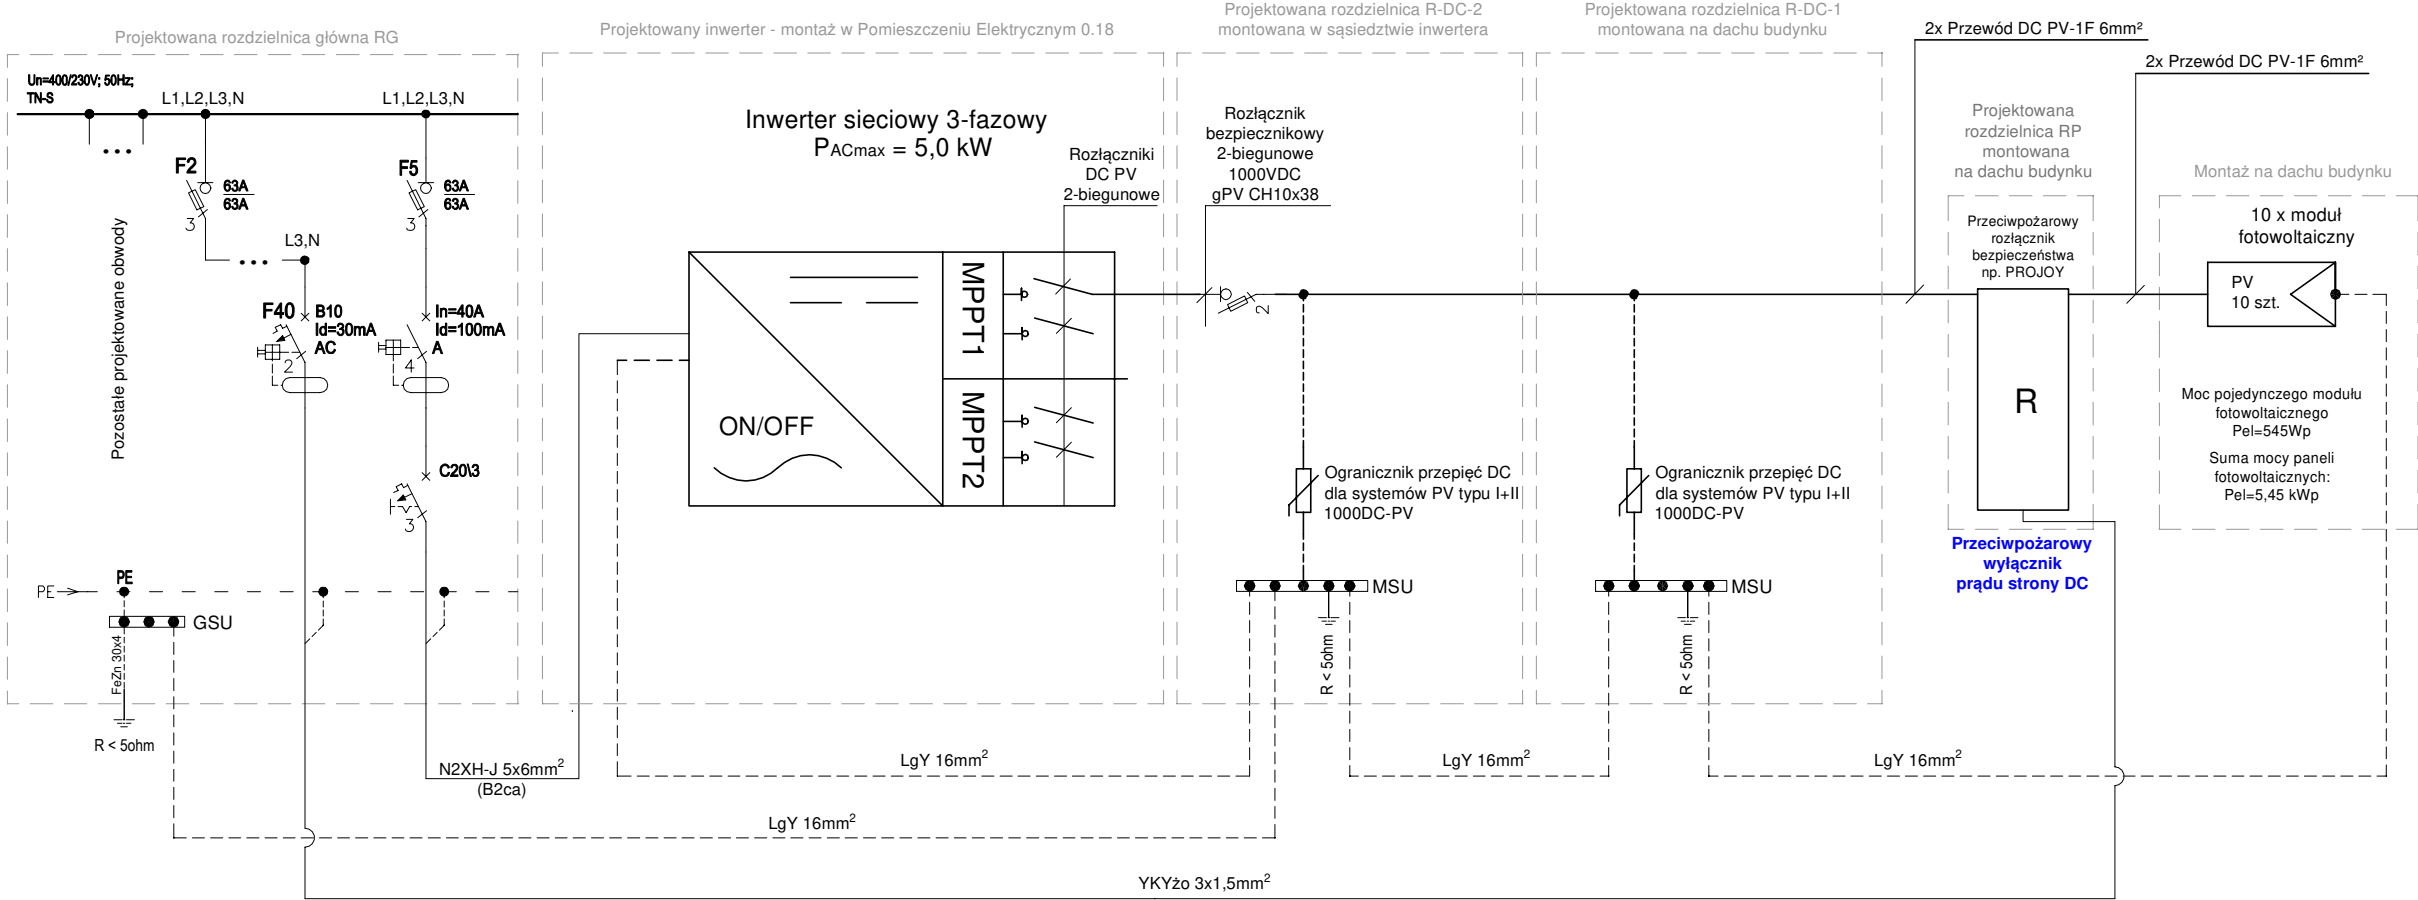

UWAGI:

1. Na potrzeby rozliczania energii z mikroinstalacji fotowoltaicznej należy wymienić licznik na dwukierunkowy.
2. Dostawa i montaż licznika dwukierunkowego w zakresie Operatora energii.
3. W przypadku braku napięcia w sieci, projektowany inwerter posiada zabezpieczenie uniemożliwiające wprowadzanie energii wytworzonej przez mikroinstalację fotowoltaiczną do sieci dystrybucyjnej.
4. Zaproponowany inwerter wyposażony jest w wyłącznik DC. Jeżeli inwerter nie jest wyposażony w rozłącznik/wyłącznik DC należy w rozdzielnic R-DC zastować rozłączniki izolacyjne DC PV 2-biegunowe.
5. Rozdzielnic wyposażony w kieszeń na schemat ideowy.
6. Wykonać opisy aparatów.
7. Stosować przewody o klasa reakcji na ogień wg. CPR - B2ca-s1b,d1,a1.
8. Panele instalować na konstrukcji wsporczej do dachu płaskiego. Kąt nachylenia 30°.
9. Rozdzielnic R-DC-1 i RP - szafki zewnętrzne min. IP44 na przygotowanej konstrukcji, szafki o wymiarach min. 580mm x 530mm x 250mm.

TEMAT INWESTYCJI	Budowa hali sportowej przy zespole Szkół Centrum Kształcenia Rolniczego w Starym Brześciu		
LOKALIZACJA	Działka ew. nr 83/19, 83/10, obręb 0026 Stary Brześć, iden. działki 041804_5, gmina Brześć Kujawski, powiat włocławski, woj. kujawsko-pomorskie		
INWESTOR	ZSCKR im. Jadwigi Dziubińskiej w Starym Brześciu ul. Stary Brześć 14 87-880 Brześć Kujawski		
STADIUM	PROJEKT WYKONAWCZY		
JEDNOSTKA PROJEKTOWA PROWADZĄCA	 Archenika Sp. z o.o. ul. Jarochońskiego 51 60-248 Poznań tel.: +48 604 080 981; +48 602 881 331 biuro@archenika.pl www.archenika.pl		
FUNKCJA	IMIĘ I NAZWISKO	NR UPR. W SPEC.	PODPIS
INSTALACJE ELEKTRYCZNE			
PROJEKTOWAŁ	mgr inż. Michał Kapka	WKP/0168/POE/12 w specjalności instalacyjnej w zakresie sieci, instalacji i urządzeń elektrycznych i elektroenergetycznych	
OPRACOWAŁ	mgr inż. Grzegorz Wawrzyniak		
TREŚĆ RYS.			SKALA
Schemat instalacji fotowoltaicznej			-:-
DATA	LUTY 2025	NR KONTRAKTU	358
BRANŻA	NR REWIZJI	NR RYSUNKU	ES-09
IE			
Rysunek stanowi własność Archenika Sp. z o.o. i nie może być kopiowany, rozpowszechniany, modyfikowany, i udostępniany osobom trzecim bez wcześniejszej pisemnej zgody właściciela.			