


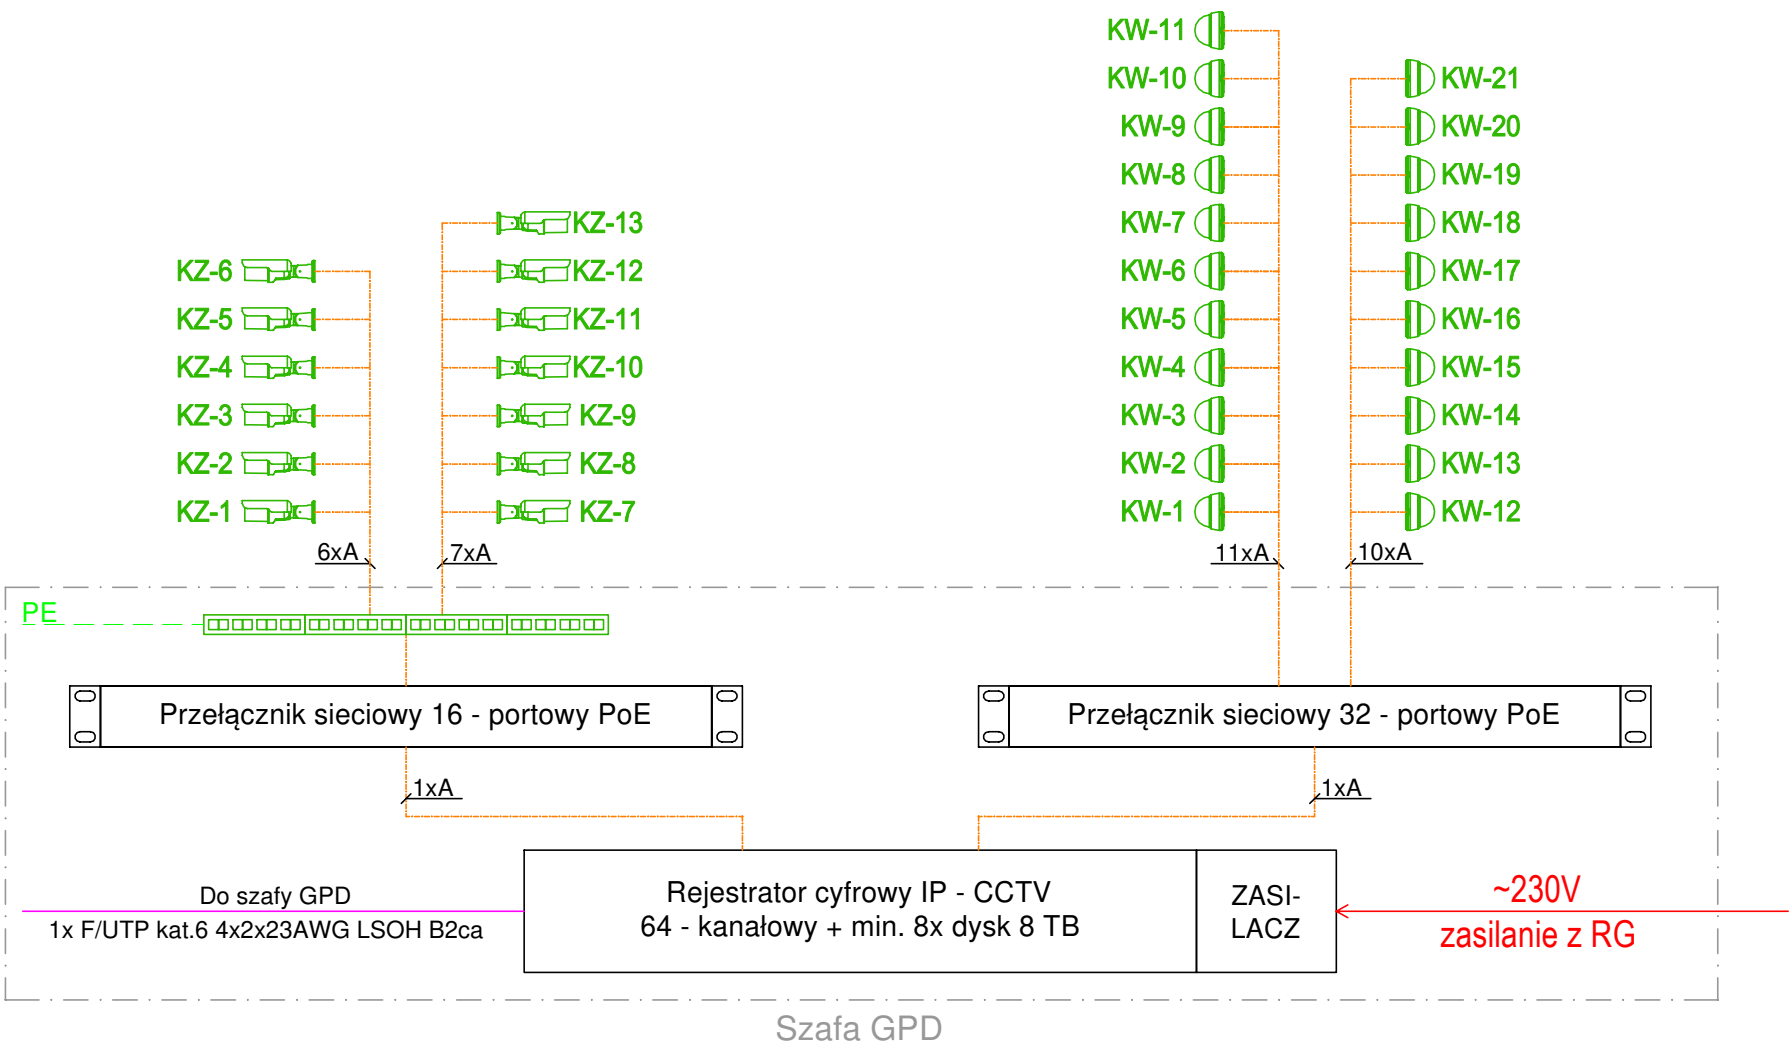

LEGENDA:

	Kamera kopułkowa IP wewnętrzna 4Mpx + IR, CMOS, f=2.8~12mm/F1.4, zasięg do 50m, IP67, IK10, -30st ~ +60 st., zas. PoE
	Kamera tubowa IP zewnętrzna w obudowie z obiektywem motor-zoom, 4Mpx + IR, CMOS, f=2.8~12mm/F1.4, zas. do 70m, IP67, IK10, -30st ~ +60 st., zas. PoE,
	Ogranicznik przepięć w torze transmisji sieciowej
	Przewód F/UTP kat.6 4x2x23AWG LSOH B2ca

UWAGI:

- Okablowanie prowadzić możliwie najkrótszymi trasami, równoległe do ścian i stropów w rurkach instalacyjnych lub/i na dedykowanych trasach kablowych.
- Kable muszą posiadać opis umożliwiający ich identyfikację w przypadku awarii. Opis na kablu należy umieścić z obydwu końców oraz w miejscu wyjścia kabla z budynku.
- Rejestrator należy wyposażyć w dyski twarde o pojemności umożliwiającej czas rejestracji oraz archiwizację obrazów nie krótszy niż 30 dni.
- Zasilanie kamer systemu CCTV przewiduje się w standardzie PoE z wykorzystaniem przewodów transmisyjnych.
- Linie kablowe do kamer zakończyć wtyczką RJ45.

TEMAT INWESTYCJI	Budowa hali sportowej przy zespole Szkół Centrum Kształcenia Rolniczego w Starym Brześciu		
LOKALIZACJA	Działka ew. nr 83/19, 83/10, obręb 0026 Stary Brześć, iden. działki 041804_5, gmina Brześć Kujawski, powiat włocławski, woj. kujawsko-pomorskie		
INWESTOR	ZSCKR im. Jadwigi Dziubińskiej w Starym Brześciu ul. Stary Brześć 14 87-880 Brześć Kujawski		
STADIUM	PROJEKT WYKONAWCZY		
JEDNOSTKA PROJEKTOWA PROWADZĄCA	 Archenika Sp. z o.o. ul. Jarochońskiego 51 60-248 Poznań tel.: +48 604 080 981; +48 602 881 331 biuro@archenika.pl www.archenika.pl		
FUNKCJA	IMIĘ I NAZWISKO	NR UPR. W SPEC.	PODPIS
INSTALACJE ELEKTRYCZNE			
PROJEKTOWAŁ	mgr inż. Michał Kapka	WKP/0189/PODE/12 w specjalności instalacyjnej w zakresie sieci, instalacji i urządzeń elektrycznych i elektroenergetycznych	
OPRACOWAŁ	mgr inż. Grzegorz Wawrzyniak		
TREŚĆ RYS.			SKALA
Schemat CCTV			--
DATA	LUTY 2025	NR KONTRAKTU	358
BRANŻA	NR REWIZJI	NR RYSUNKU	ES-11
Rysunek stanowi własność Archenika Sp. z o.o. i nie może być kopiowany, rozpowszechniany, modyfikowany, i udostępniany osobom trzecim bez wcześniejszej pisemnej zgody właściciela.			