


LEGENDA:

- OBRZĄB OPAROWYCHOWYJENY DZIAŁU A,B,C.
- GŁÓWNE WJEŚCIE DO BUDYNKU PROJEKTOWANEGO
- WJEŚCIE DO WYKŁADALNICY EWAKUACYJNE
- PROJEKT WJAZDU NA DZIAŁKĘ
- PROJEKT WJEŚCIE NA DZIAŁKĘ
- NOWOPROJEKTOWANY BUDYNEK HALI
- PROJEKT TERENU OTWARZONEGO - CHODNIK NAWEHRCZNA MINERALNA W TONACJI GRUNTU
- PROJEKT TERENU OTWARZONEGO - GAZ JEDZENIA NAWEHRCZNA MINERALNA W TONACJI GRUNTU
- PROJEKT MIEJSCA POSTAWIENIA I ROZKŁADU - NAWEHRCZNA MINERALNA W TONACJI GRUNTU
- POW. BIOLOGICZNE CZYNNA
- REMONT BIEŻNI - WYMIANA SIATELKI NAWEHRCZNA MINERALNA
- PROJEKTOWANA MIEJSCA GROMADZENIA ODPADÓW STAŁYCH 2,8m x 8 m
- NUMER DZIAŁU
- LICZBA KONTOYNGENCJA NAZEBIEMTCH PROJEKTOWANEGO BUDYNKU
- PROJEKT NABOZEDNIA DODATKOWE - DRZEWIA, KRZYSZY - ZG 3 PROJEKT ZIELNI
- PROJEKT MAŁA ARCHITEKTURA - ŁAWKA, KOSZ, STÓJAK NA ROWER
- PROJEKT POWIERZCHNIA ZABUDOWY 1872,25 M2
- DRZEWIA DO WYKONC

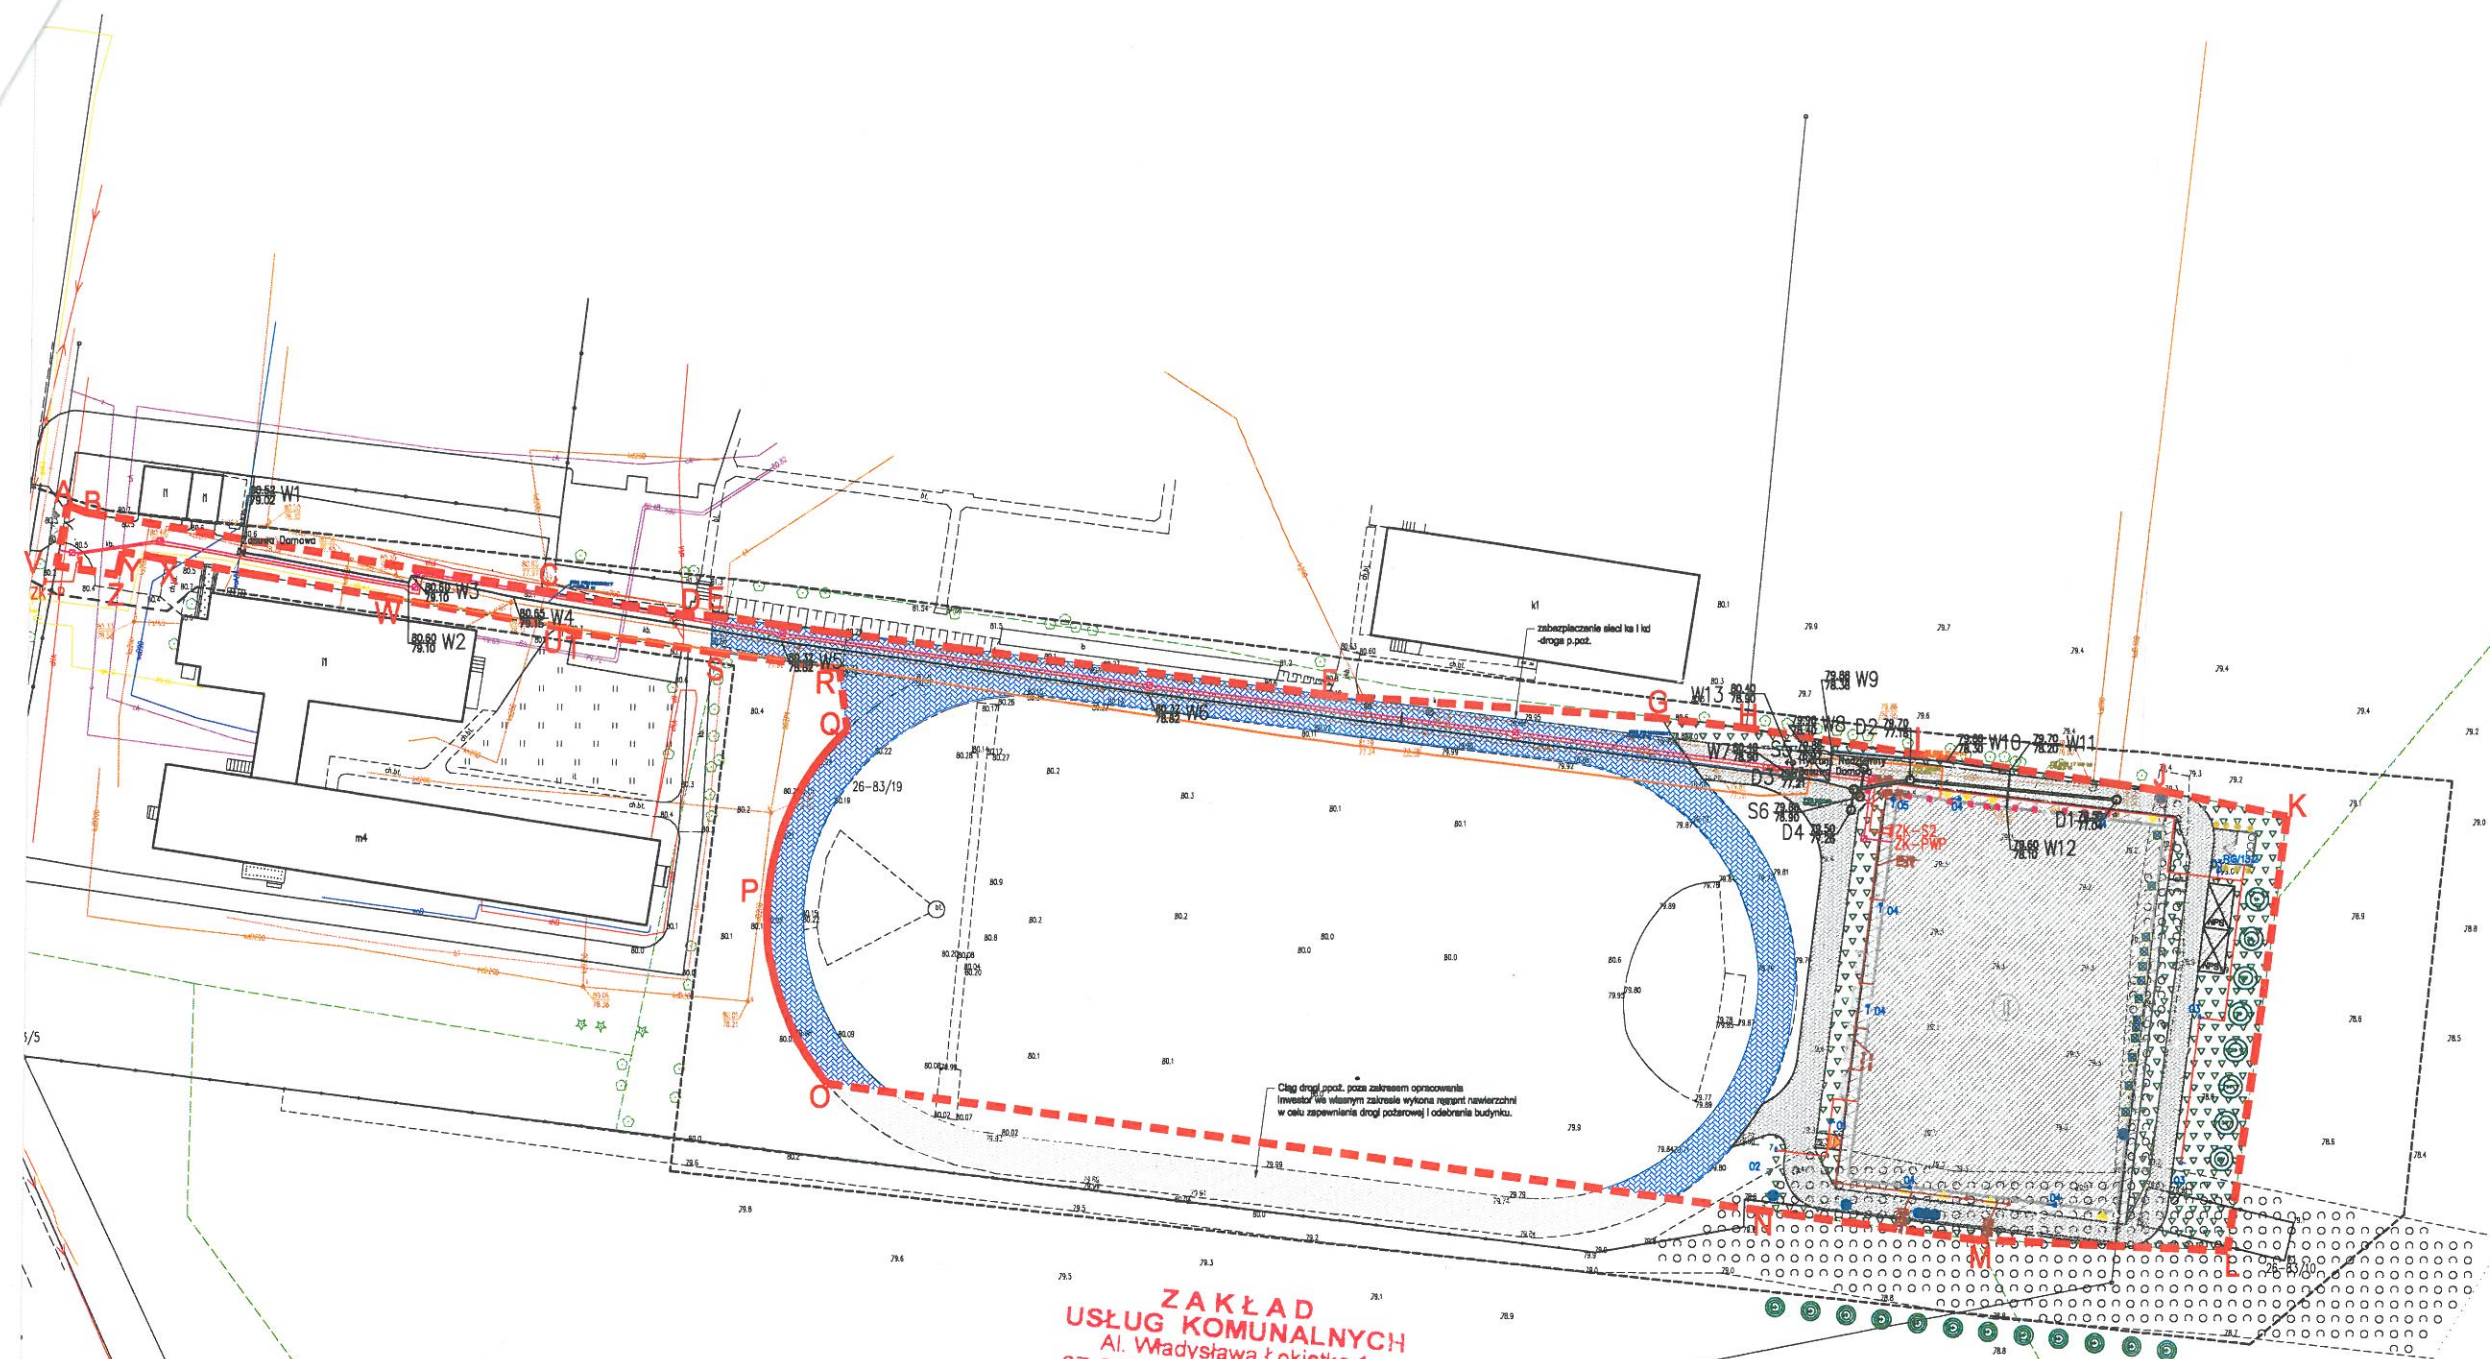

**ZAKŁAD
USŁUG KOMUNALNYCH**
Al. Władysława Łokietka 1
87-880 BRZEŚĆ KUJAWSKI
tel. 54 252 12 06
NIP 888-24-29-323, Regon 910870219

ZASTĘPCA DYREKTORA

mgr inż. Ernestyna Chojnacka

BILANS DZIAŁKI:	POW.	%
POWIERZCHNIA DZIAŁKI 83/19 I 83/10:	-	
POWIERZCHNIA TERENU INWESTYCJI:	13130,00	100 %
POWIERZCHNIA ZABUDOWY:	1972,25	15,05%
w tym:		
PROJEKTOWANY BUDYNEK	1961,00	
WIATA ŚMIETNIKOWA	11,25	
POWIERZCHNIA UTWARDZONA DLA INWESTYCJI:	2629,69	20,07%
w tym:		
PROJ. POW. UTWARDZONA - CHODNIKI	290,0	
PROJ. UTWARDZENIE - DROGA WEWNĘTRZNA	894,25	
POW. MIEJSC PARKINGOWYCH	43,2	
REMONT BIEŻNI	1402,24	
w tym:		
POWIERZCHNIA UTWARDZONA DROGA ISTNIEJĄCA(BEZ ZMIAN)	418,4	3,08%
POWIERZCHNIA BIOLOGICZNIE CZYNNA ISTNIEJĄCA	7154,31	54,50%
POWIERZCHNIA BIOLOGICZNIE CZYNNA:	955,35	7,30%
PROJ. TEREN ZIELONY	955,35	

[illegible]