


Spis rysunków przetargowych	
Numer rysunku	Nazwa rysunku
A.01.1	Układ ryflowania na boniowaniu
A.02.1	Gzymsy - koncepcja
A.03.1	balustrady tarasu
A.03.2	balustrada tarasu
A.03.3	tralka
A.03.4	balustrada okna
A.04.1	detal mocowania krat
A.04.2	boniowanie ścian
A.05.1	Elewacja południowo-zachodnia 1 - A
A.05.2	Elewacje dziedzińca - B
A.05.3	Elewacje dziedzińca - C
A.05.4	Elewacje dziedzińca - D
A.05.5	Elewacja południowo-zachodnia 2 - E
A.05.6	Elewacja północno-zachodnia - F
A.05.7	Elewacja północno-wschodnia - G
A.05.8	Elewacja południowo-wschodnia - H
A.05.9	Elewacje stacji trafo



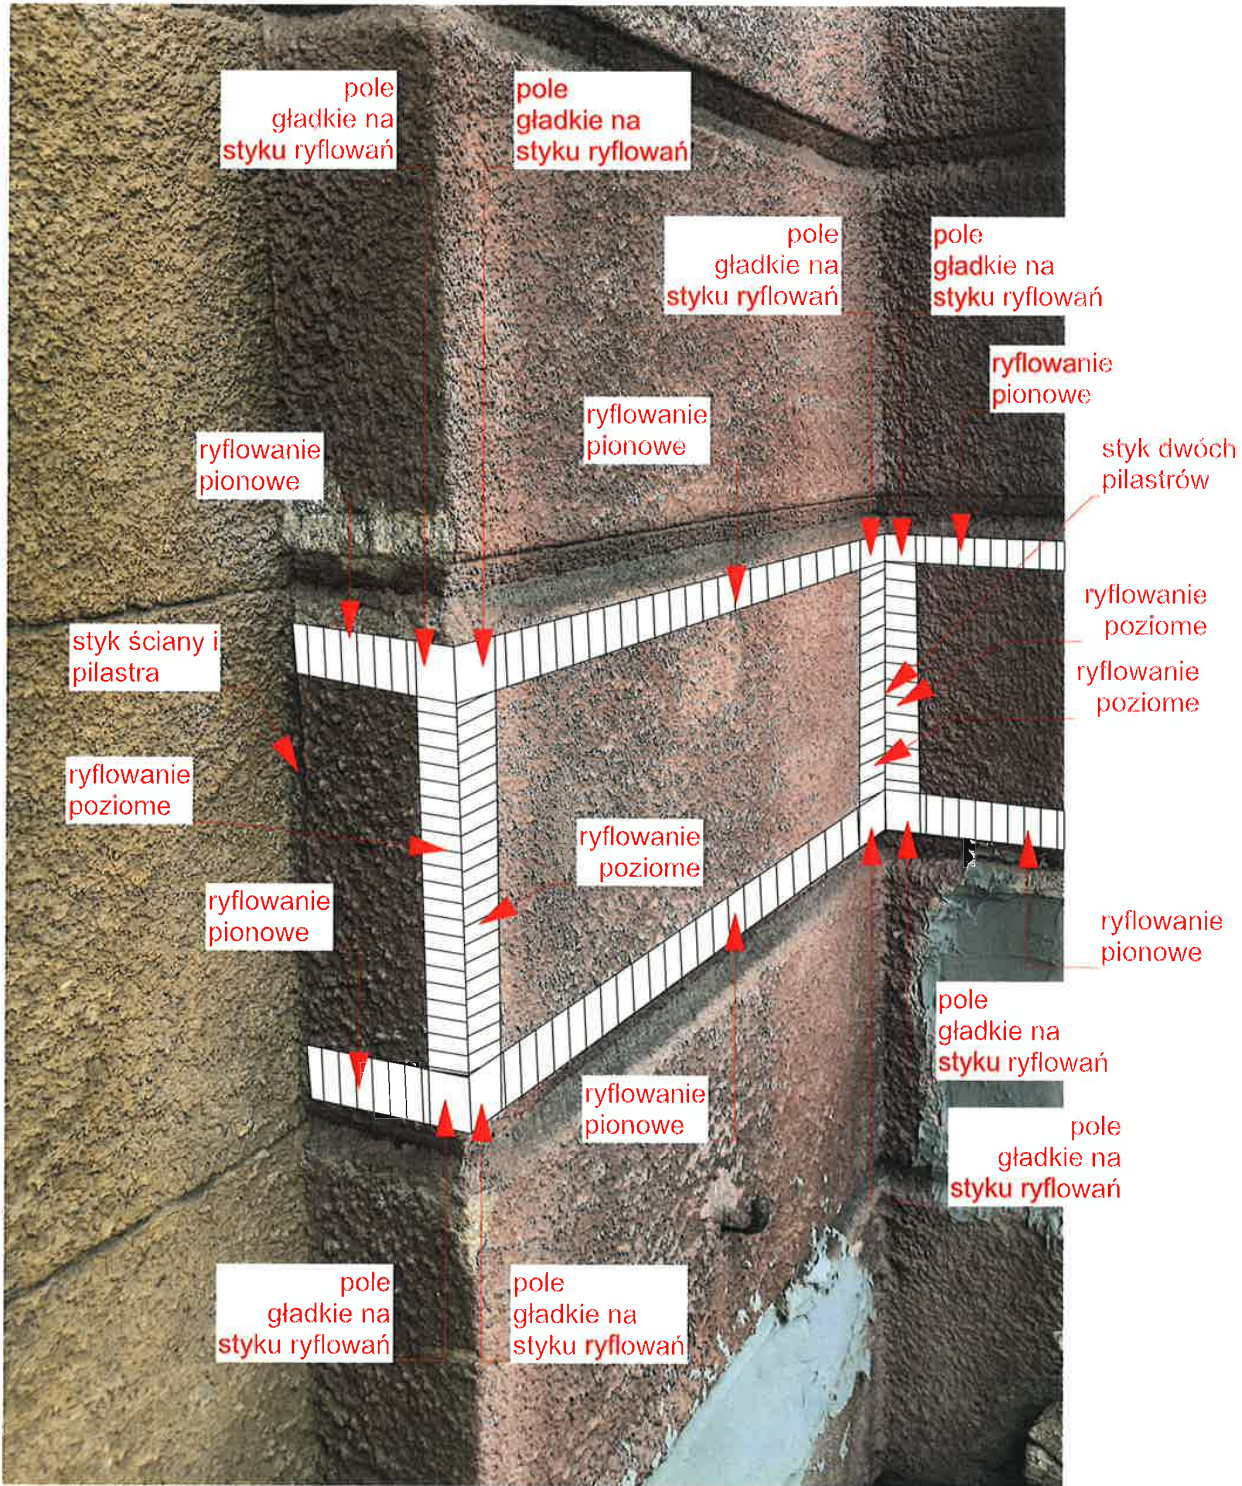

MODERNIZACJA ELEWACJI BUDYNKU
MAZOWIECKIEGO CENTRUM
STOMATOLOGII
ul.Nowy Zjazd 1, 00-301 Warszawa

Tytuł rysunku
Układ ryflowania na boniowaniu

Faza projektu
Nadzór autorski


Projektant:
arch. IARP Rafał Pawłowski
nr upr.: Wa-236/01
- do projektowania b/o w
specjalności architektonicznej


Data: 21.09.2023r.

Skala rysunku:

Nr arkusza
A.01.1

Podpis:

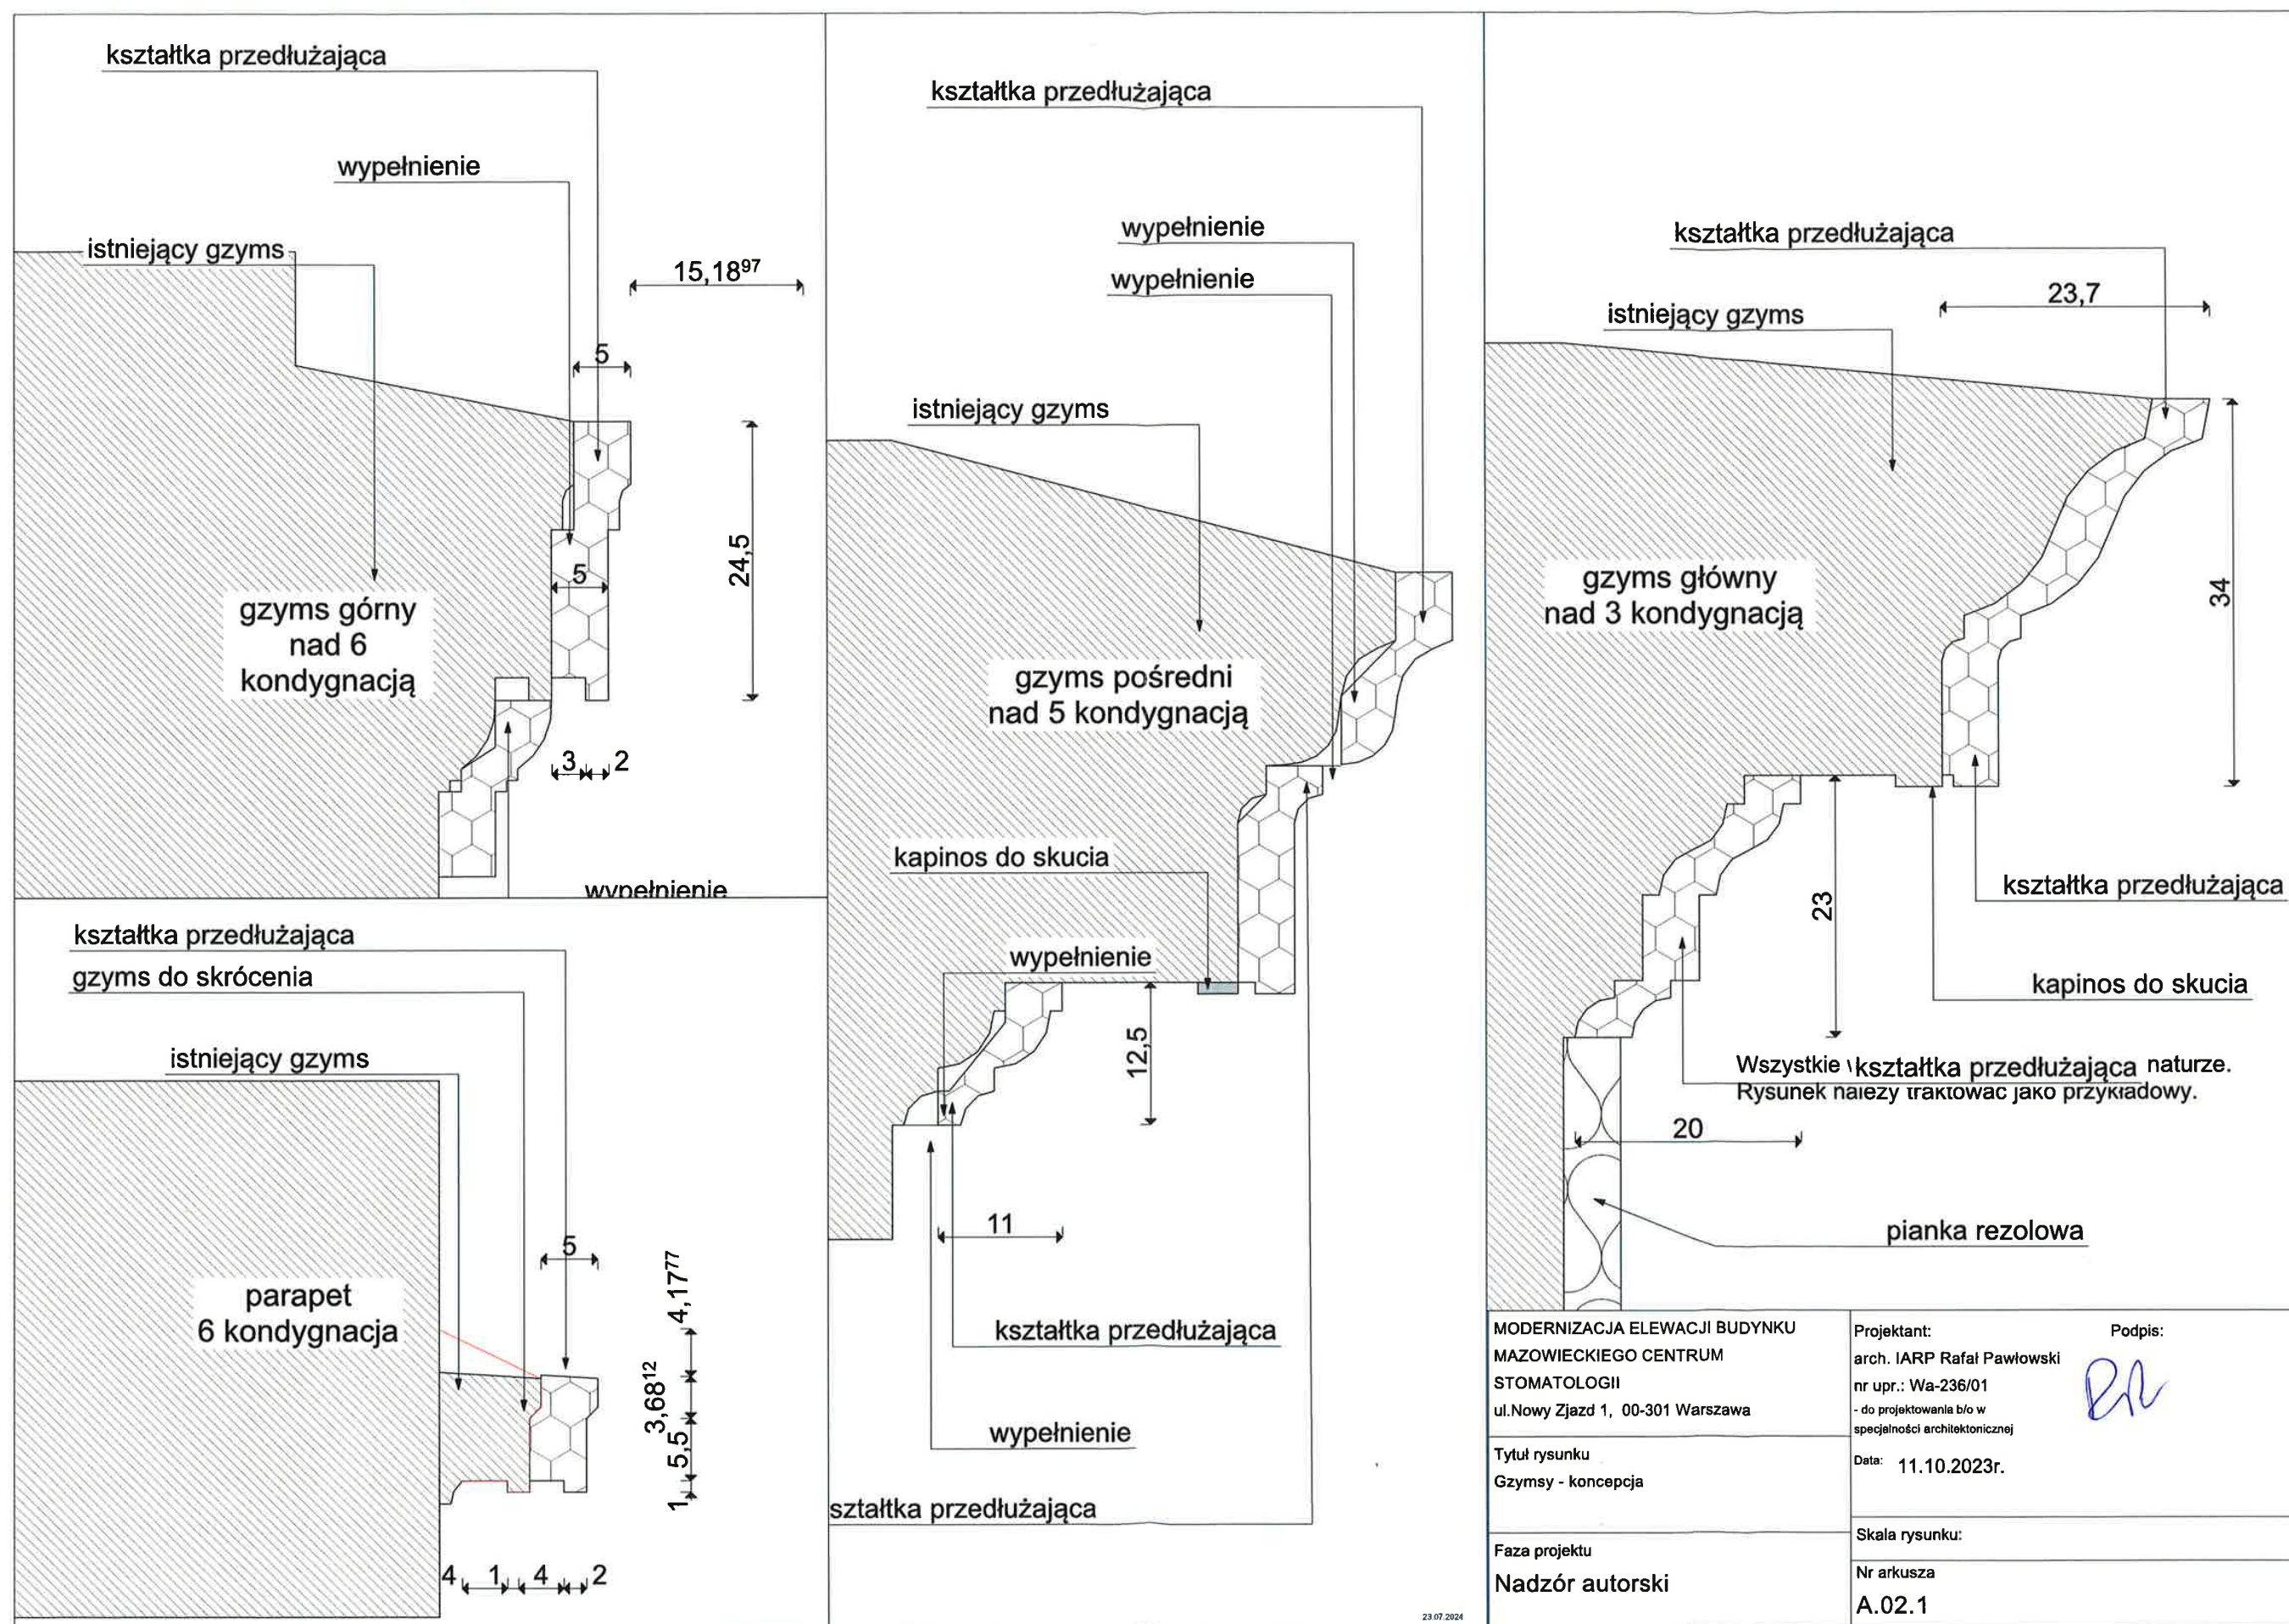


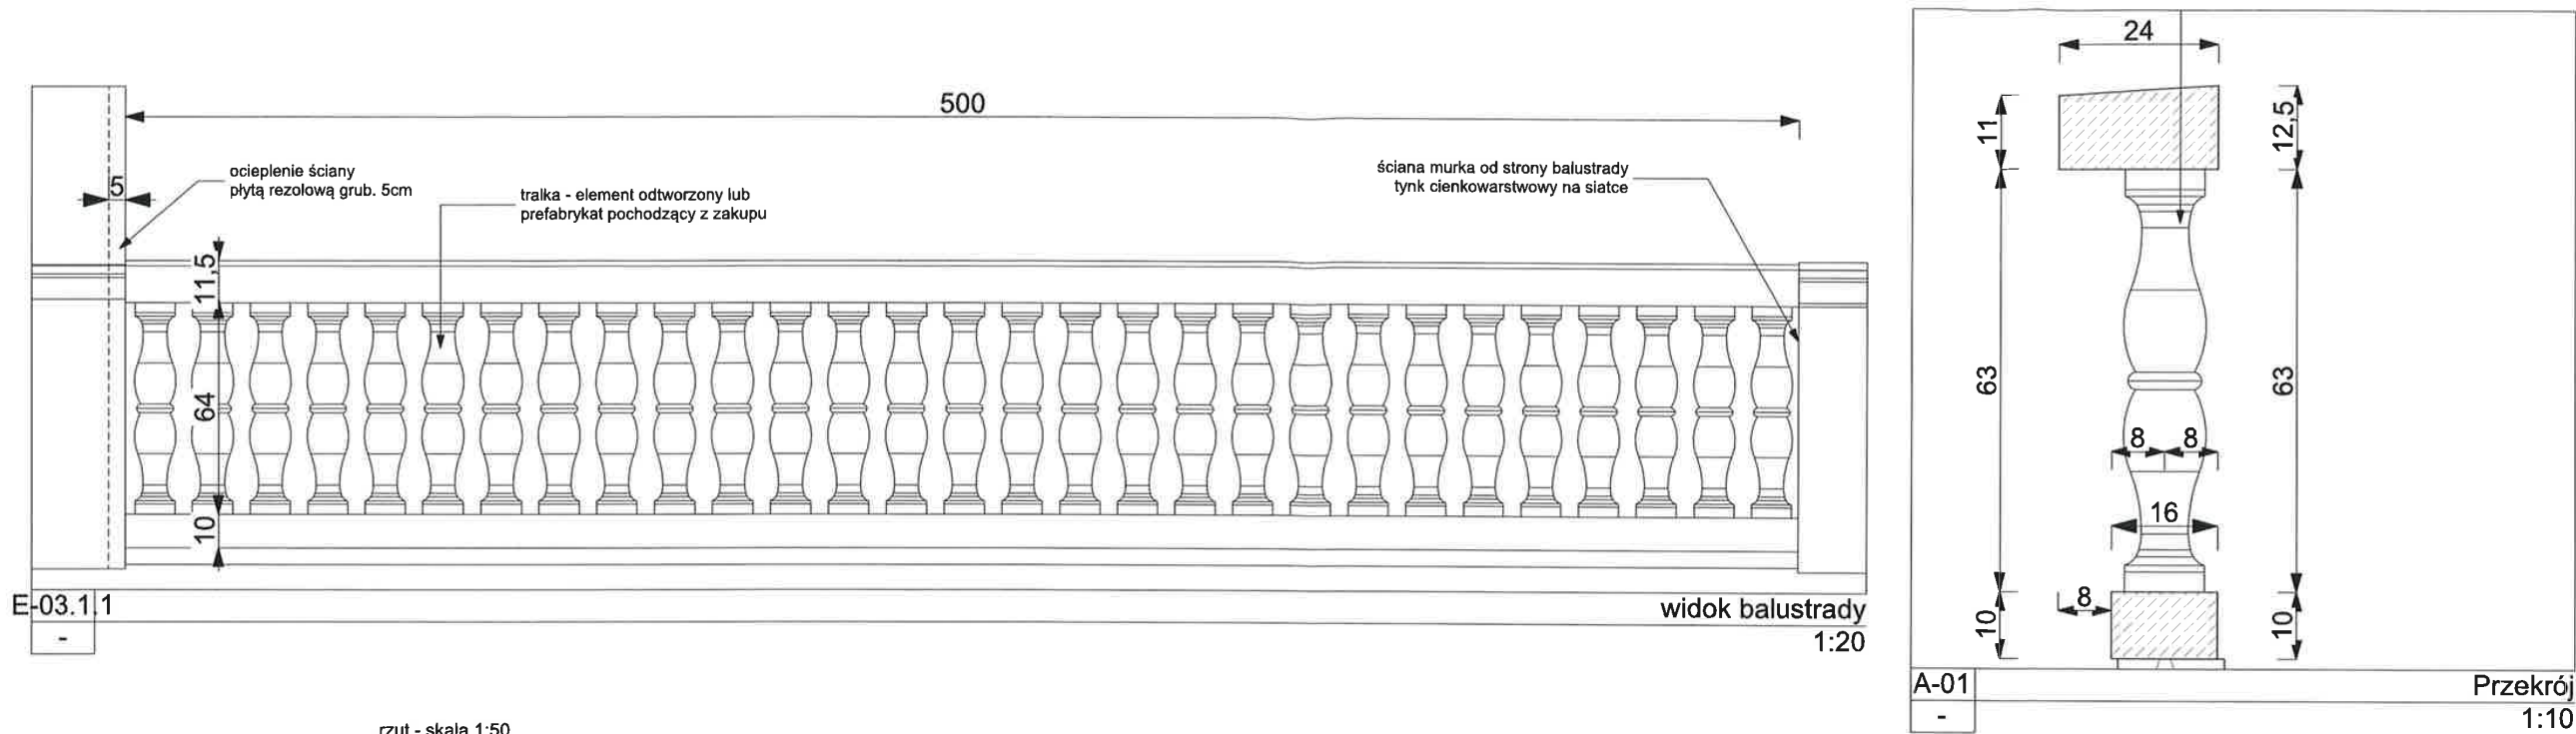


Wszystkie wymiary należy sprawdzić w naturze.
Rysunek należy traktować jako przykładowy.

Wszystkie wymiary należy sprawdzić w naturze.
Rysunek należy traktować jako przykładowy,
ponieważ długości balustrad mogą być różna dla poszczególnych tarasów.



MODERNIZACJA ELEWACJI BUDYNKU MAZOWIECKIEGO CENTRUM STOMATOLOGII ul.Nowy Zjazd 1, 00-301 Warszawa	Projektant: arch. IARP Rafał Pawłowski nr upr.: Wa-236/01 - do projektowania b/o w specjalności architektonicznej	Podpis: 
Tytuł rysunku balustrady tarasu	Data: 19.10.2023r.	
Faza projektu Nadzór autorski	Skala rysunku: skala podana przy poszczególnych rysunkach	
	Nr arkusza A.03.1	

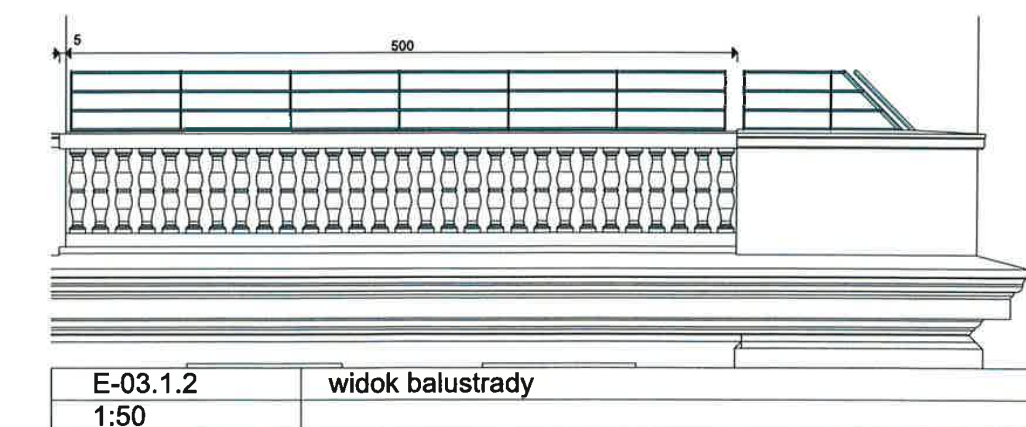



Wszystkie wymiary należy sprawdzić w naturze.
Rysunek należy traktować jako przykładowy, ponieważ długości balustrad mogą być różna dla poszczególnych tarasów.

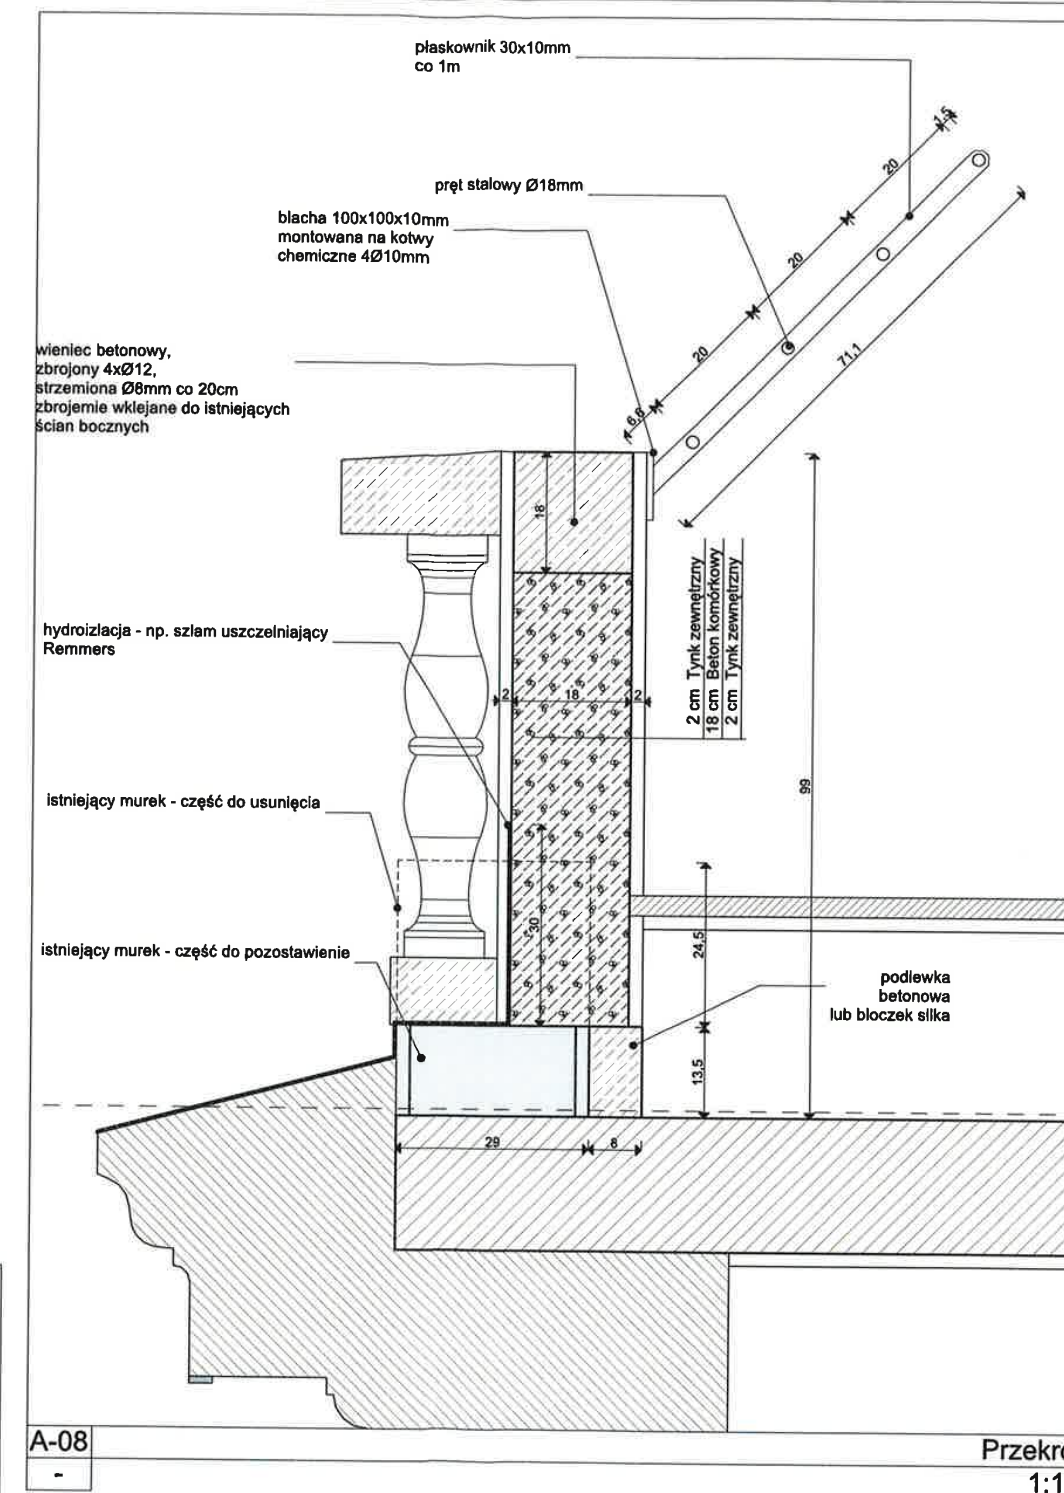

MODERNIZACJA ELEWACJI BUDYNKU MAZOWIECKIEGO CENTRUM STOMATOLOGII ul.Nowy Zjazd 1, 00-301 Warszawa	Projektant: arch. IARP Rafał Pawłowski nr upr.: Wa-236/01 - do projektowania b/o w specjalności architektonicznej 
Tytuł rysunku balustrada tarasu	Data: .11.2023r.
Faza projektu Nadzór autorski	Skala rysunku: Nr arkusza A.03.2

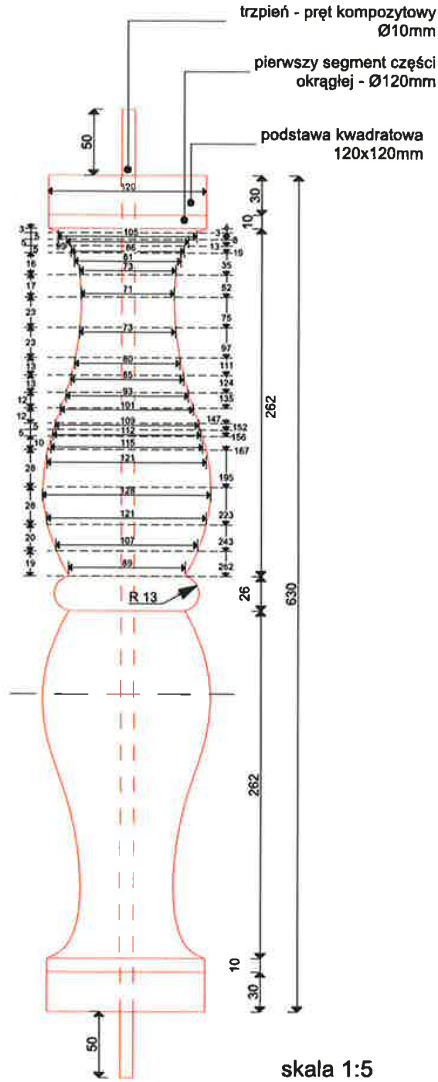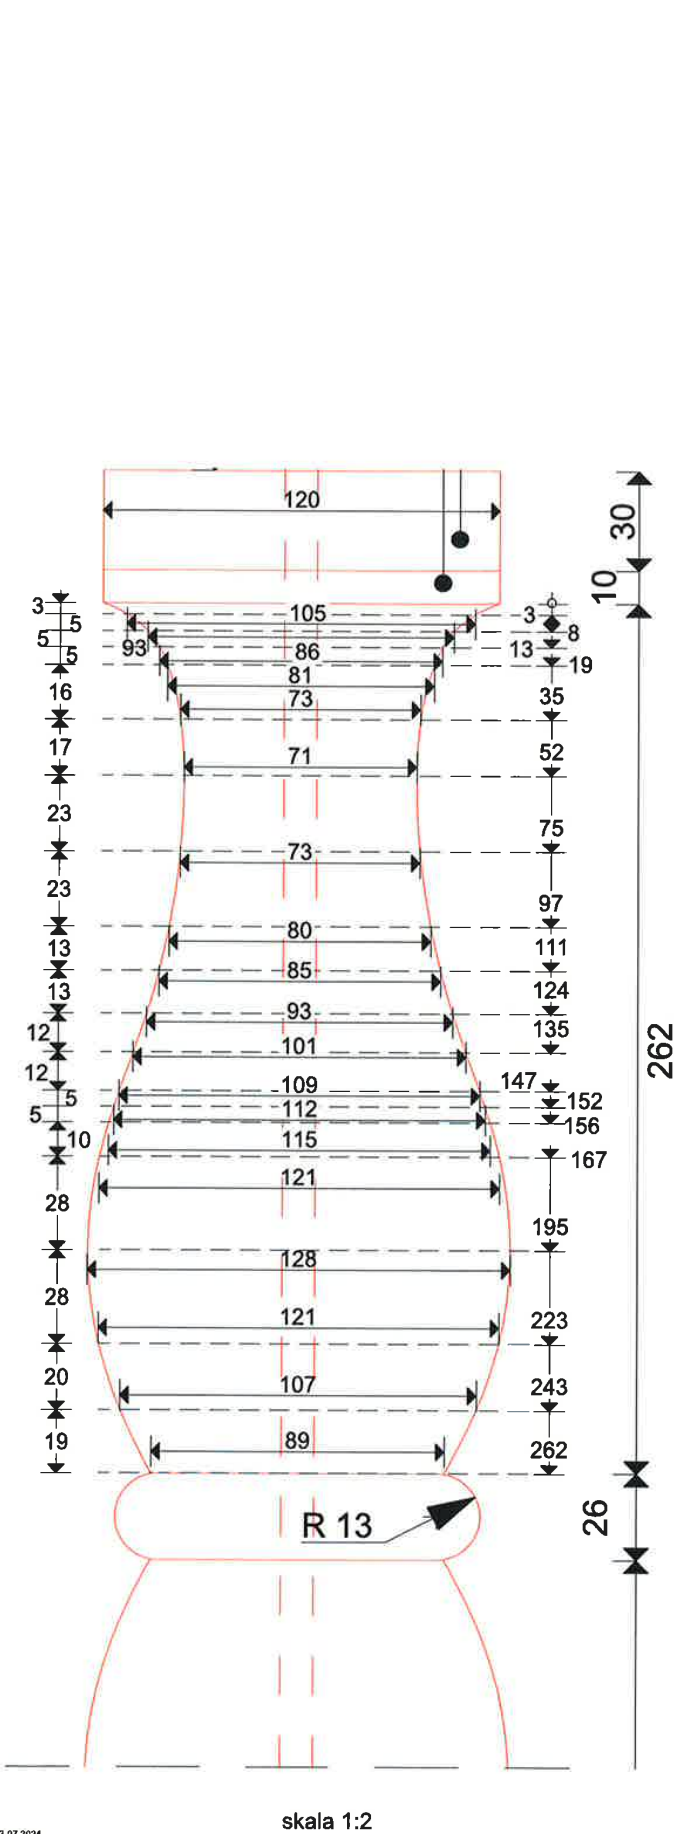

MODERNIZACJA ELEWACJI BUDYNKU MAZOWIECKIEGO CENTRUM STOMATOLOGII ul.Nowy Zjazd 1, 00-301 Warszawa	
Tytuł rysunku tralka	
Faza projektu Nadzór autorski	
Projektant: arch. IARP Rafał Pawłowski nr upr.: Wa-236/01 - do projektowania b/o w specjalności architektonicznej	Podpis: 
Data: 2.11.2023r.	
Skala rysunku: 1:5, 1:2	
Nr arkusza A.03.3	Nr rewizji

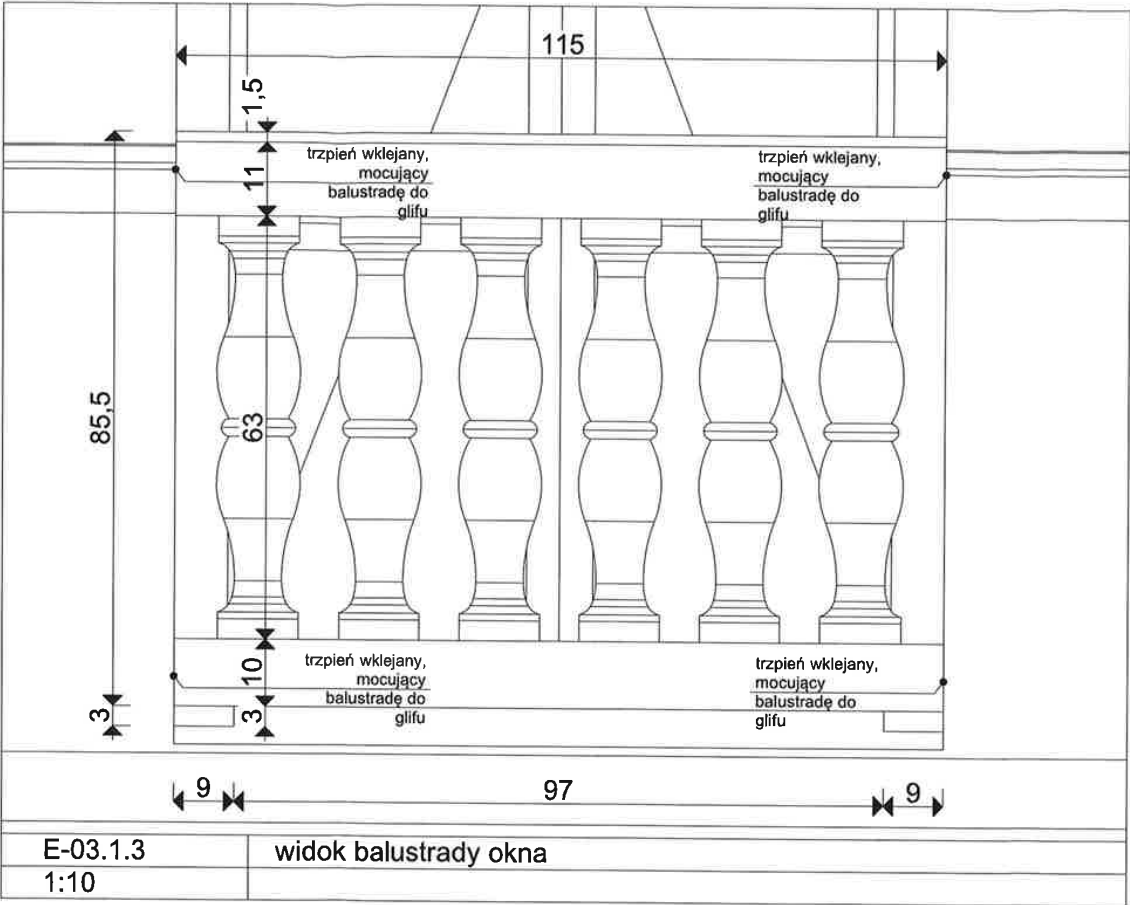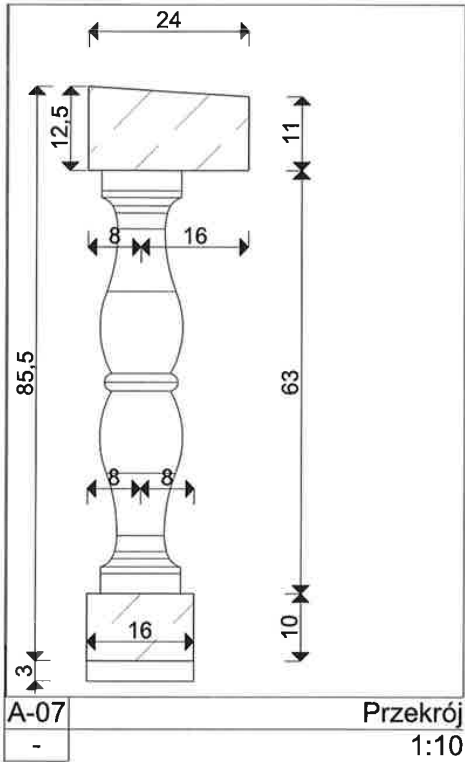


22 sztuki balustrad

Wszystkie wymiary należy sprawdzić w naturze.
Rysunek należy traktować jako przykładowy.


Lista rewizji		
Nr rew	Nazwa rewizji	Data

MODERNIZACJA ELEWACJI BUDYNKU MAZOWIECKIEGO CENTRUM STOMATOLOGII ul.Nowy Zjazd 1, 00-301 Warszawa	Projektant: arch. IARP Rafał Pawłowski nr upr.: Wa-236/01 - do projektowania b/o w specjalności architektonicznej	Podpis: 
	Data: 21.11.2023r.	
Tytuł rysunku balustrada okna	Skala rysunku: skala podana przy poszczególnych rysunkach	
Faza projektu Nadzór autorski	Nr arkusza A.03.4	

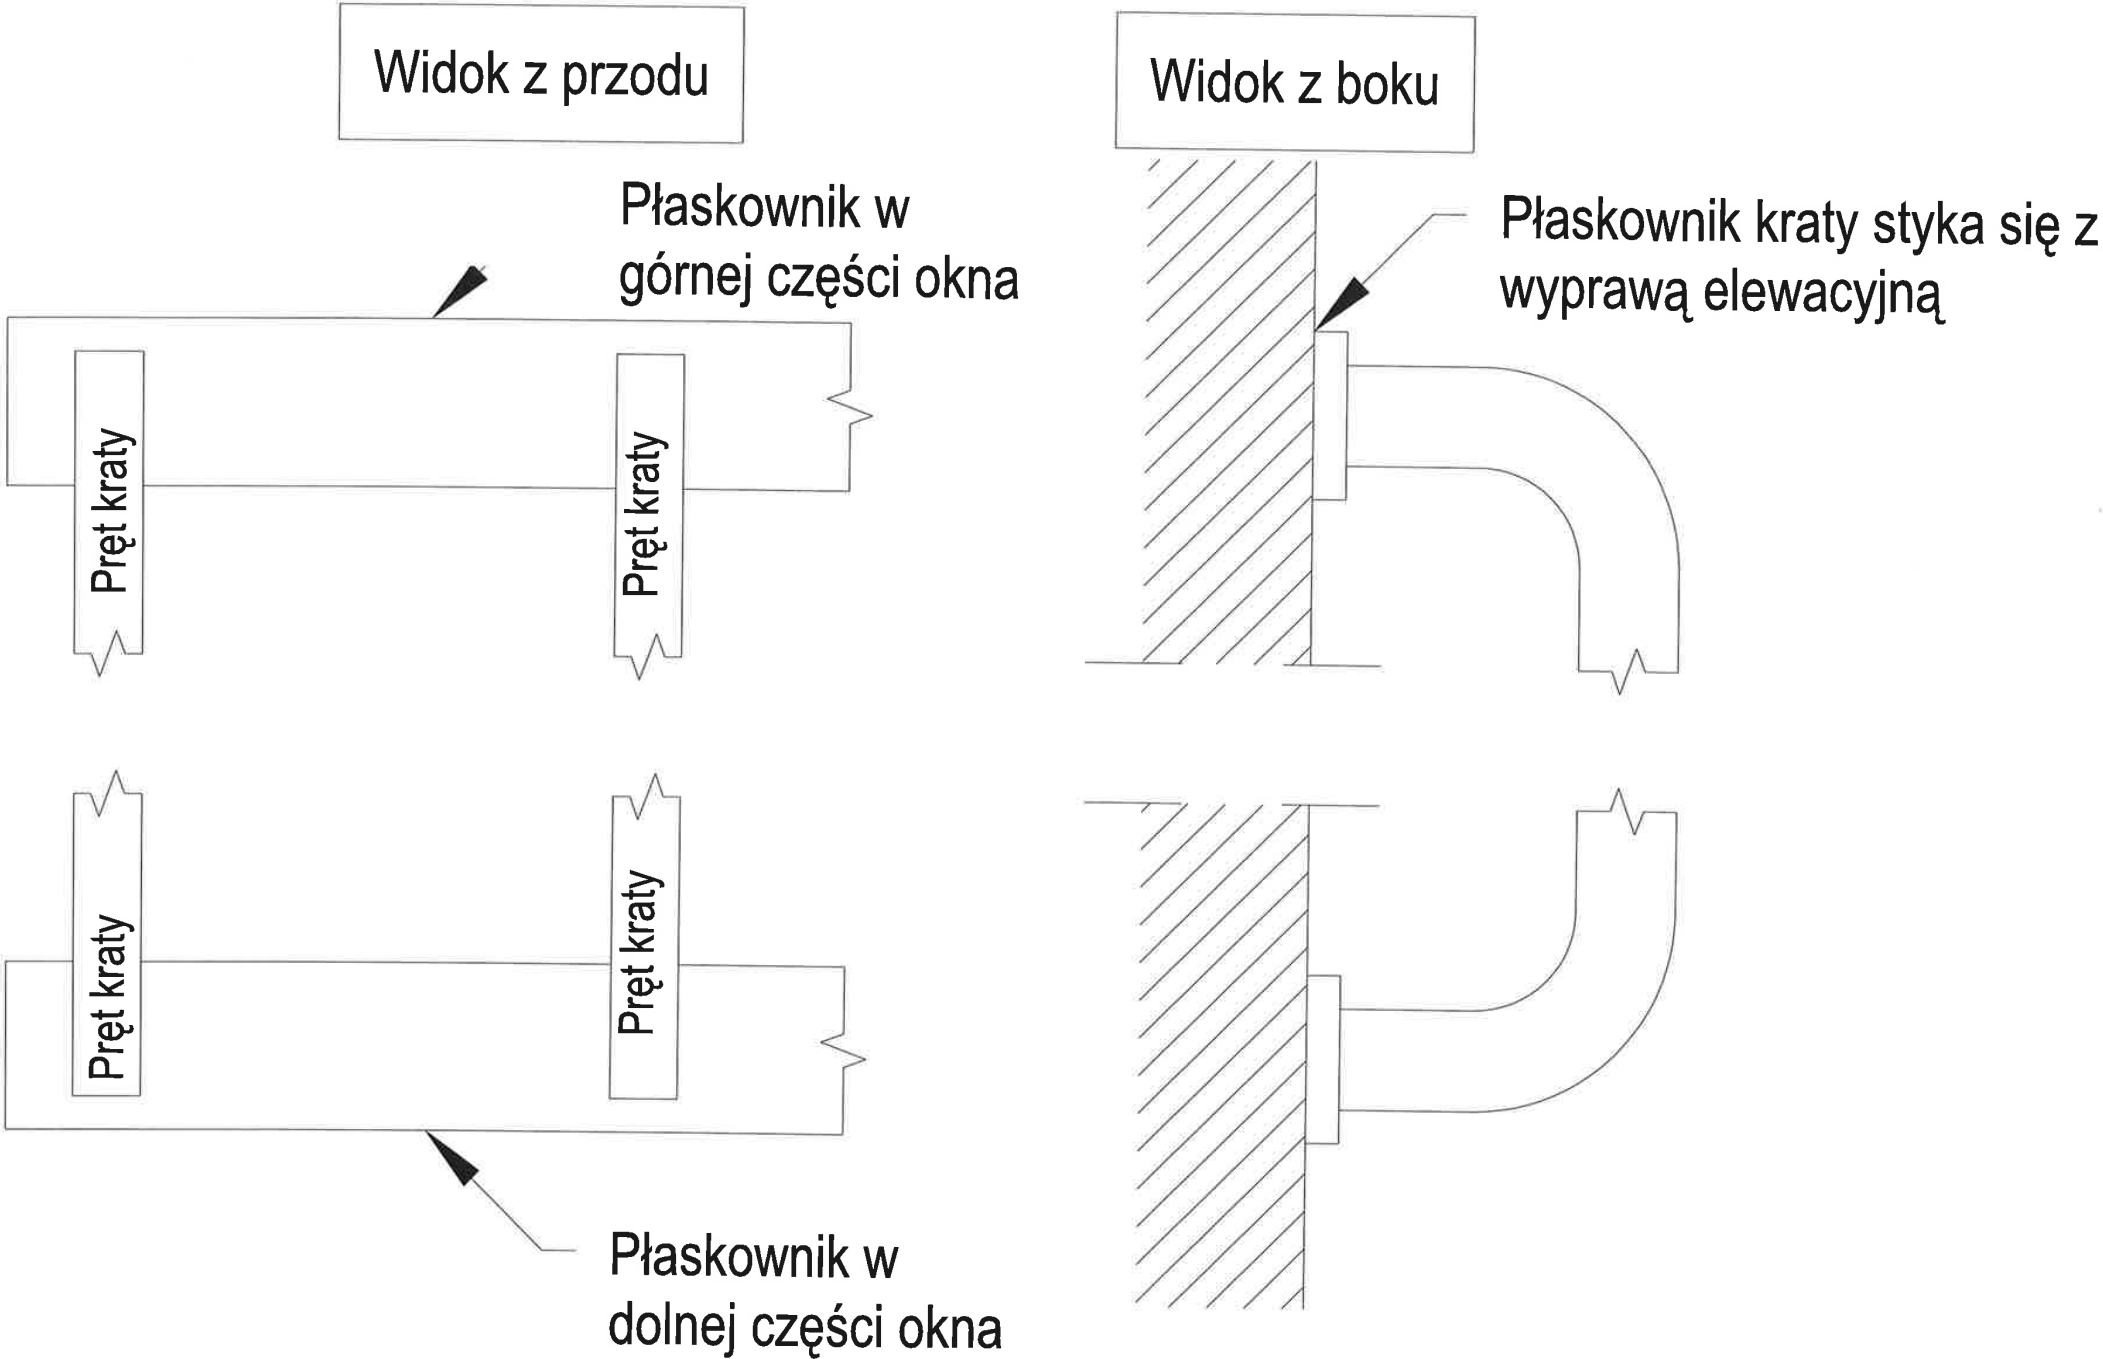


Wszystkie wymiary należy sprawdzić w naturze.
Rysunek należy traktować jako przykładowy.

MODERNIZACJA ELEWACJI BUDYNKU MAZOWIECKIEGO CENTRUM STOMATOLOGII ul.Nowy Zjazd 1, 00-301 Warszawa	Projektant: arch. IARP Rafał Pawłowski nr upr.: Wa-236/01 - do projektowania b/o w specjalności architektonicznej	Podpis:
Tytuł rysunku detal mocowania krat	Data:	
Faza projektu Nadzór autorski	Skala rysunku:1:2	
	Nr arkusza A.04.1	

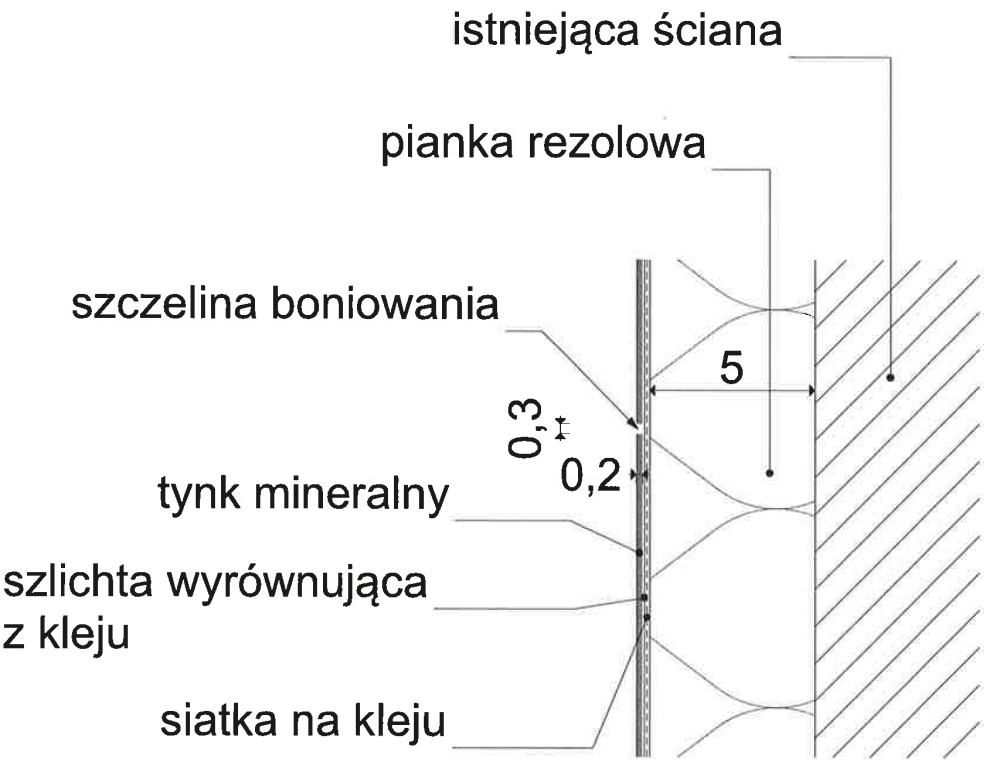

Wszystkie wymiary należy sprawdzić w naturze.
Rysunek należy traktować jako przykładowy.

MODERNIZACJA ELEWACJI BUDYNKU MAZOWIECKIEGO CENTRUM STOMATOLOGII ul.Nowy Zjazd 1, 00-301 Warszawa	Projektant: arch. IARP Rafał Pawłowski nr upr.: Wa-236/01 - do projektowania b/o w specjalności architektonicznej	Podpis: 
Tytuł rysunku boniowanie ścian	Data:	
Faza projektu Nadzór autorski	Skala rysunku:1:2	
	Nr arkusza A.04.2	

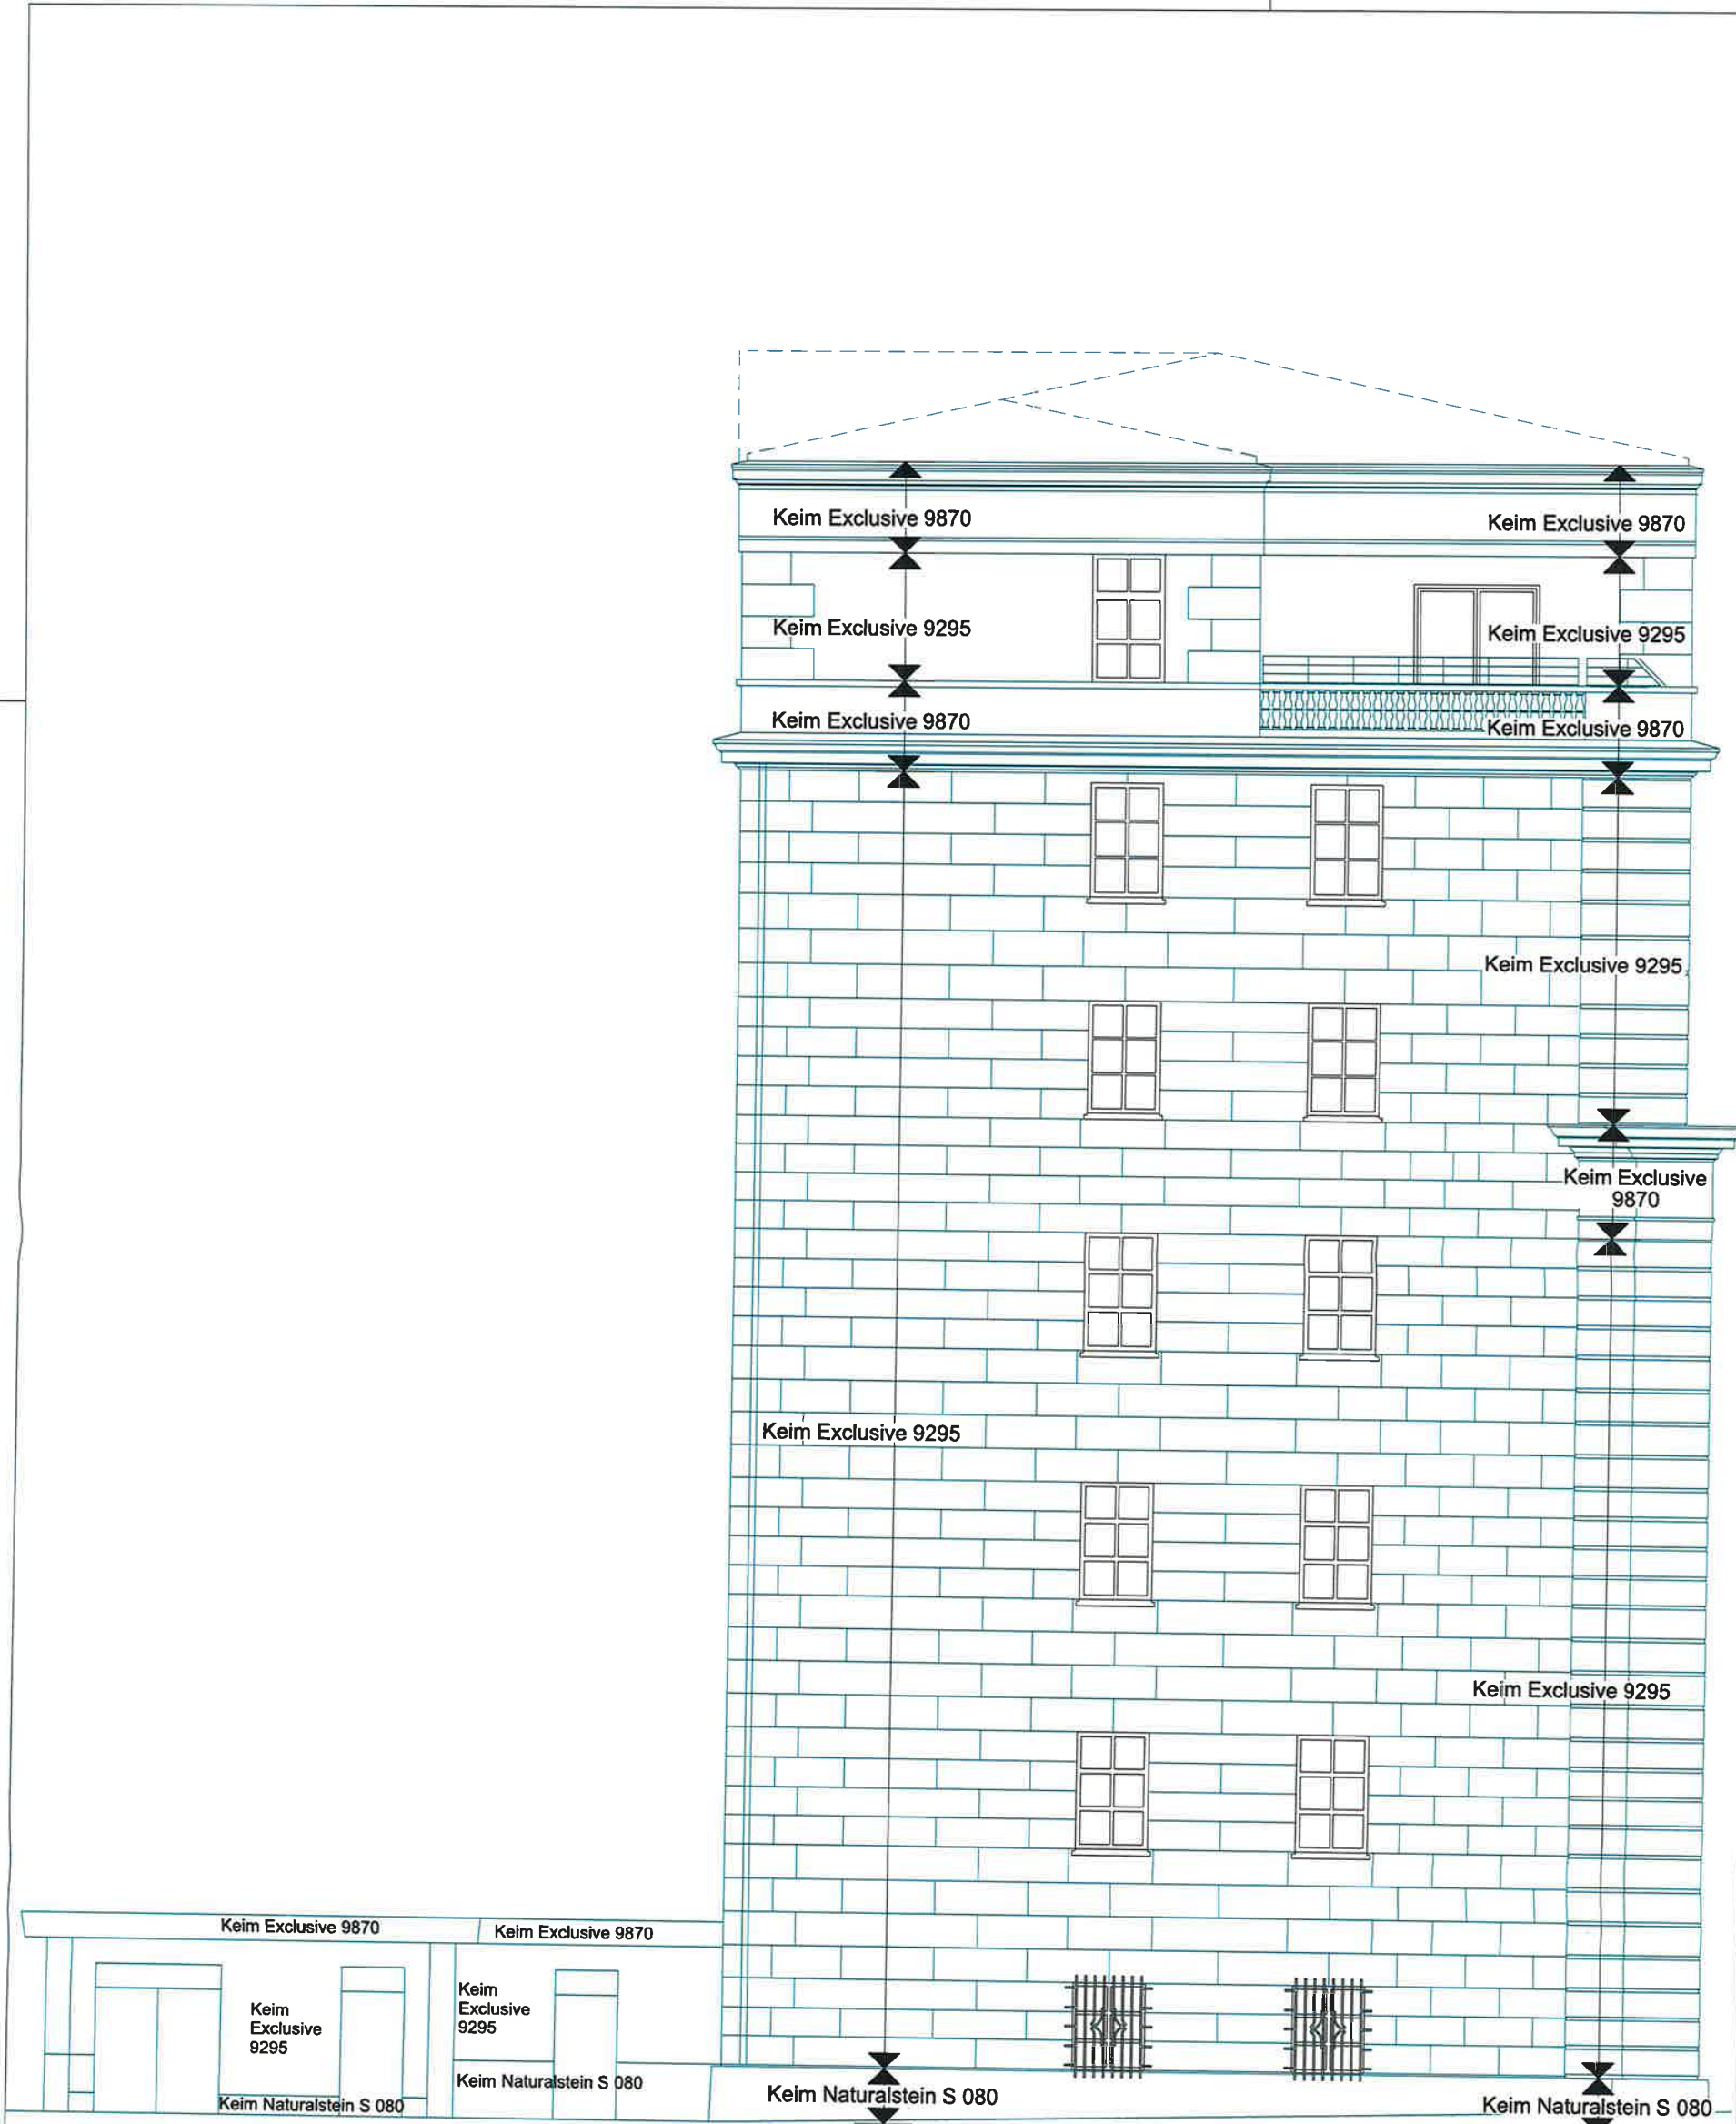

MODERNIZACJA ELEWACJI BUDYNKU
MAZOWIECKIEGO CENTRUM
STOMATOLOGII
ul.Nowy Zjazd 1, 00-301 Warszawa

Tytuł rysunku
Elewacja południowo-zachodnia 1 - A

Faza projektu
Nadzór autorski

Projektant:
arch. IARP Rafał Pawłowski
nr upr.: Wa-236/01 - do projektowania b/o w specjalności architektonicznej
Sprawdzający:
arch. IARP Jacek Jarzyna
nr upr.: MAW00009/22 - do projektowania b/o w specjalności architektonicznej
Współpraca autorska:
arch. Piotr Brzozowski


Data:

Skala rysunku: 1:100


Nr arkusza
A.05.1

Podpis:


[Signature]

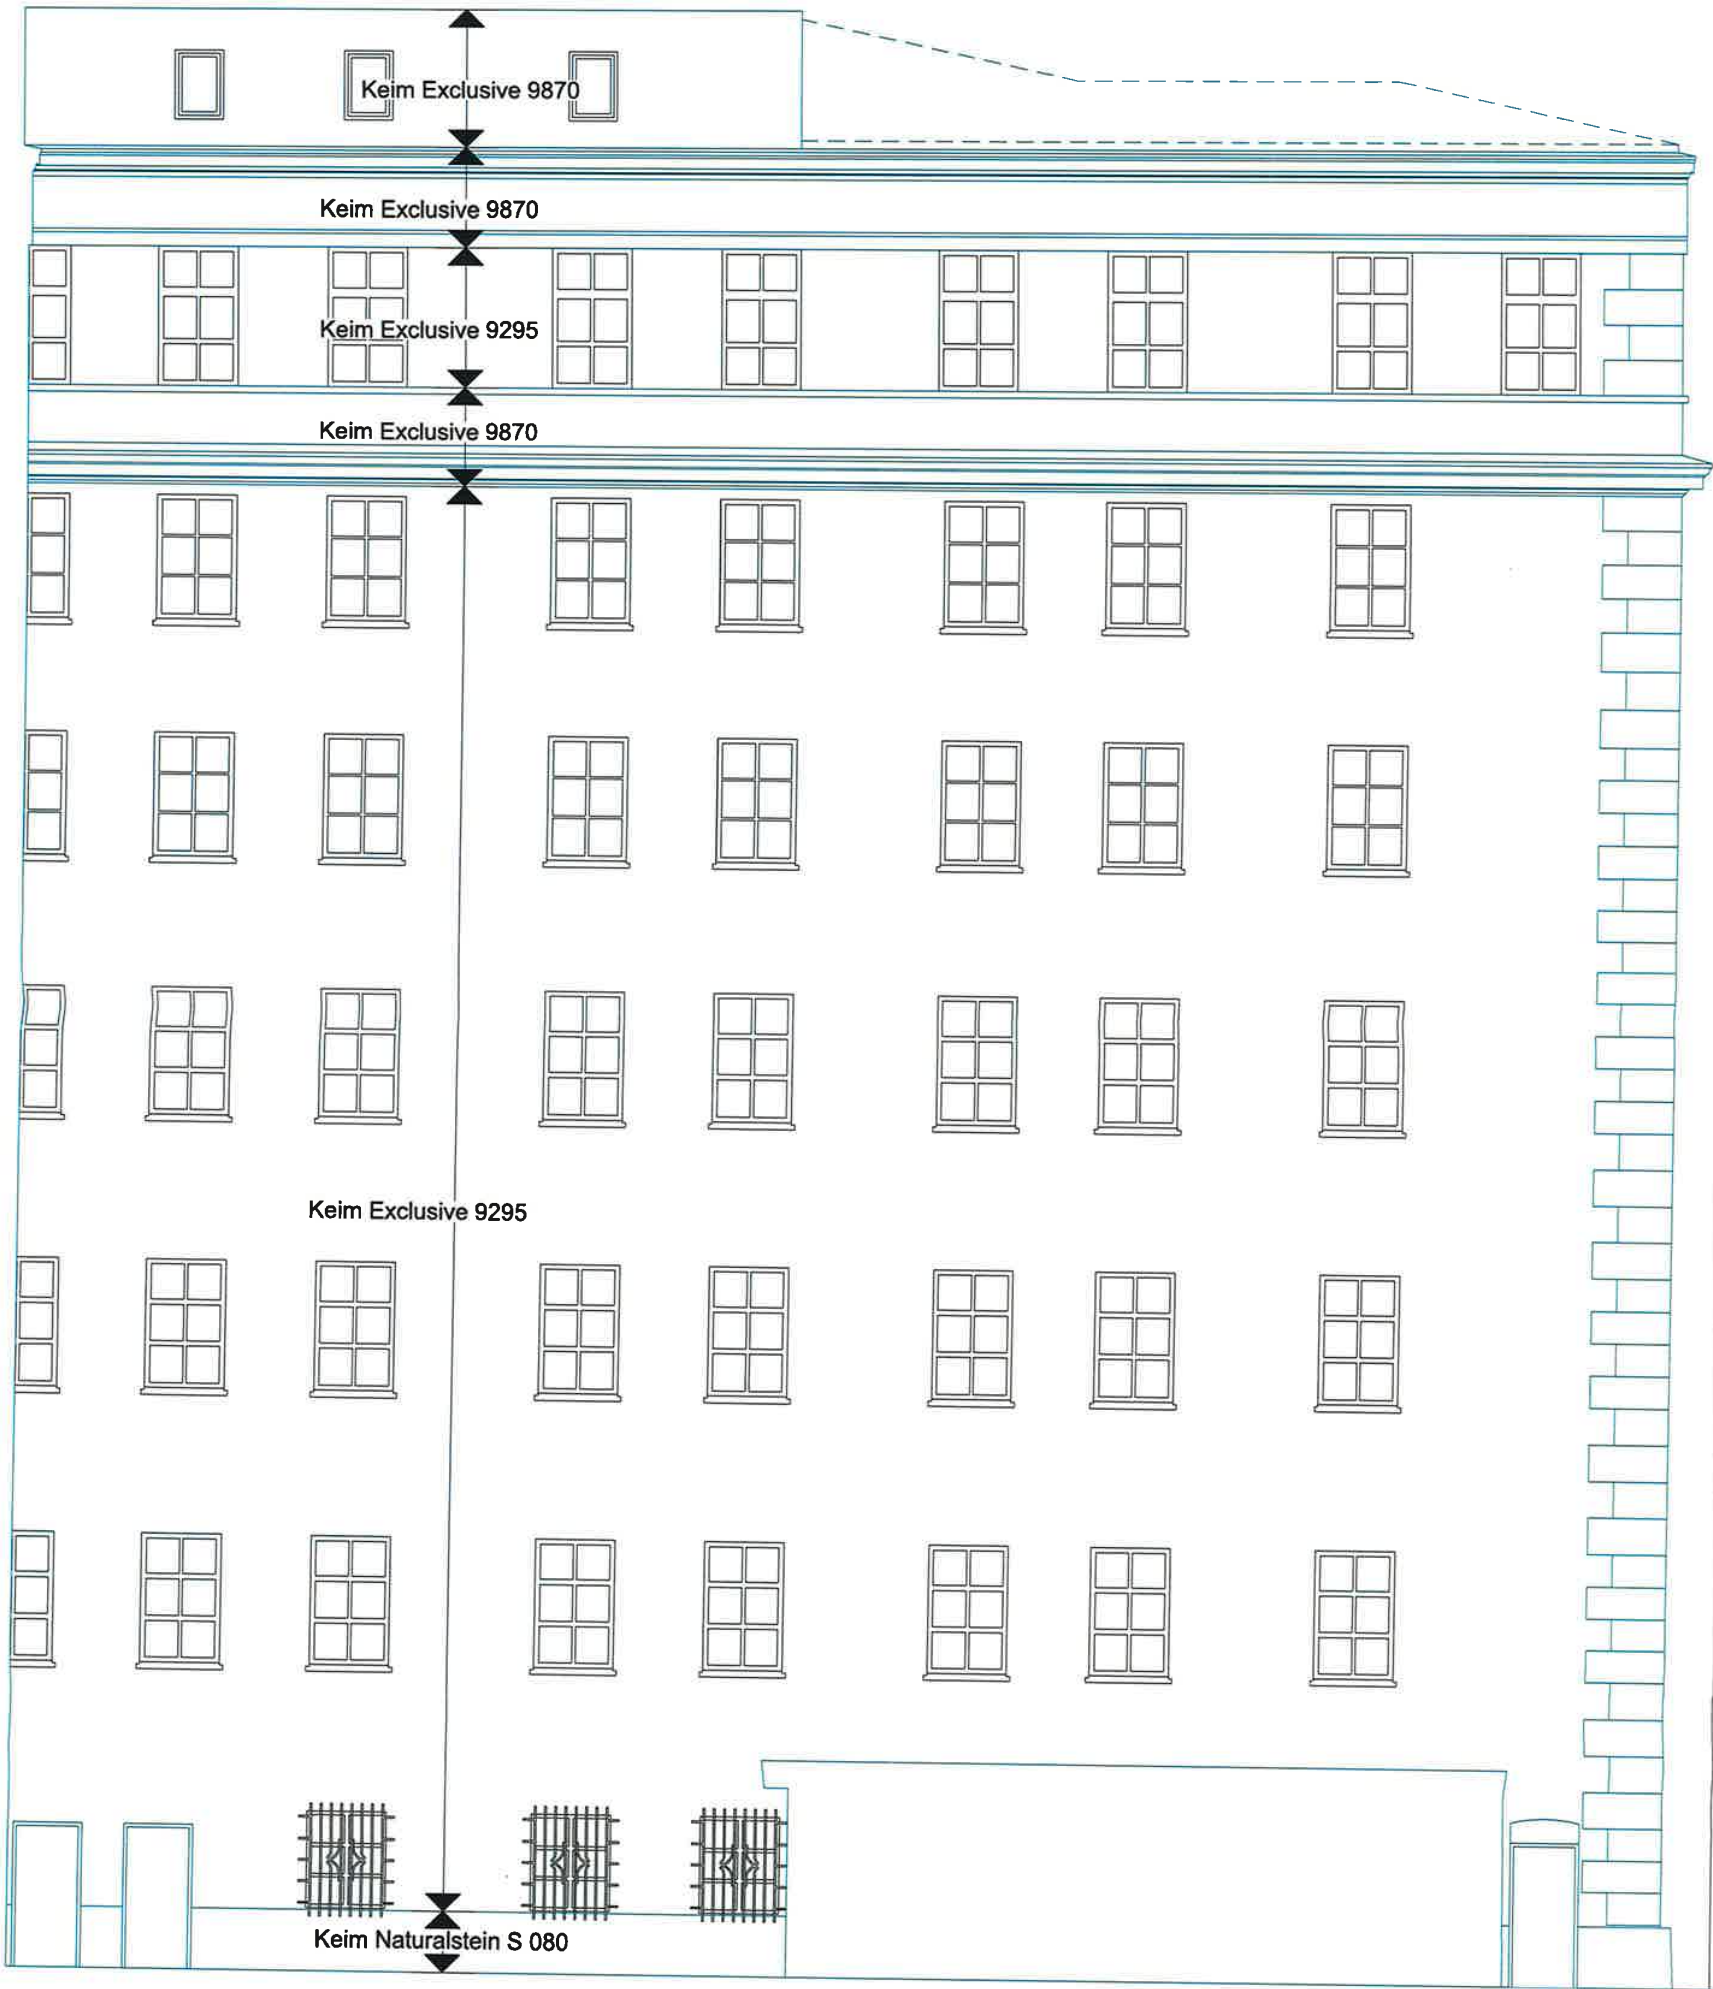


MODERNIZACJA ELEWACJI BUDYNKU MAZOWIECKIEGO CENTRUM STOMATOLOGII ul.Nowy Zjazd 1, 00-301 Warszawa	Projektant: arch. IARP Rafał Pawłowski nr upr.: Wz-23501 - do projektowania bto w specjalności architektonicznej	Podpis:  
	Sprawdzający: arch. IARP Jacek Jarzyna nr upr.: MAWK000922 - do projektowania bto w specjalności architektonicznej	
Tytuł rysunku Elewacje dziedzińca - B	Współpraca autorska: arch. Piotr Brzozowski	Data:
Faza projektu Nadzór autorski		
	Skala rysunku: 1:100	
	Nr arkusza A.05.2	

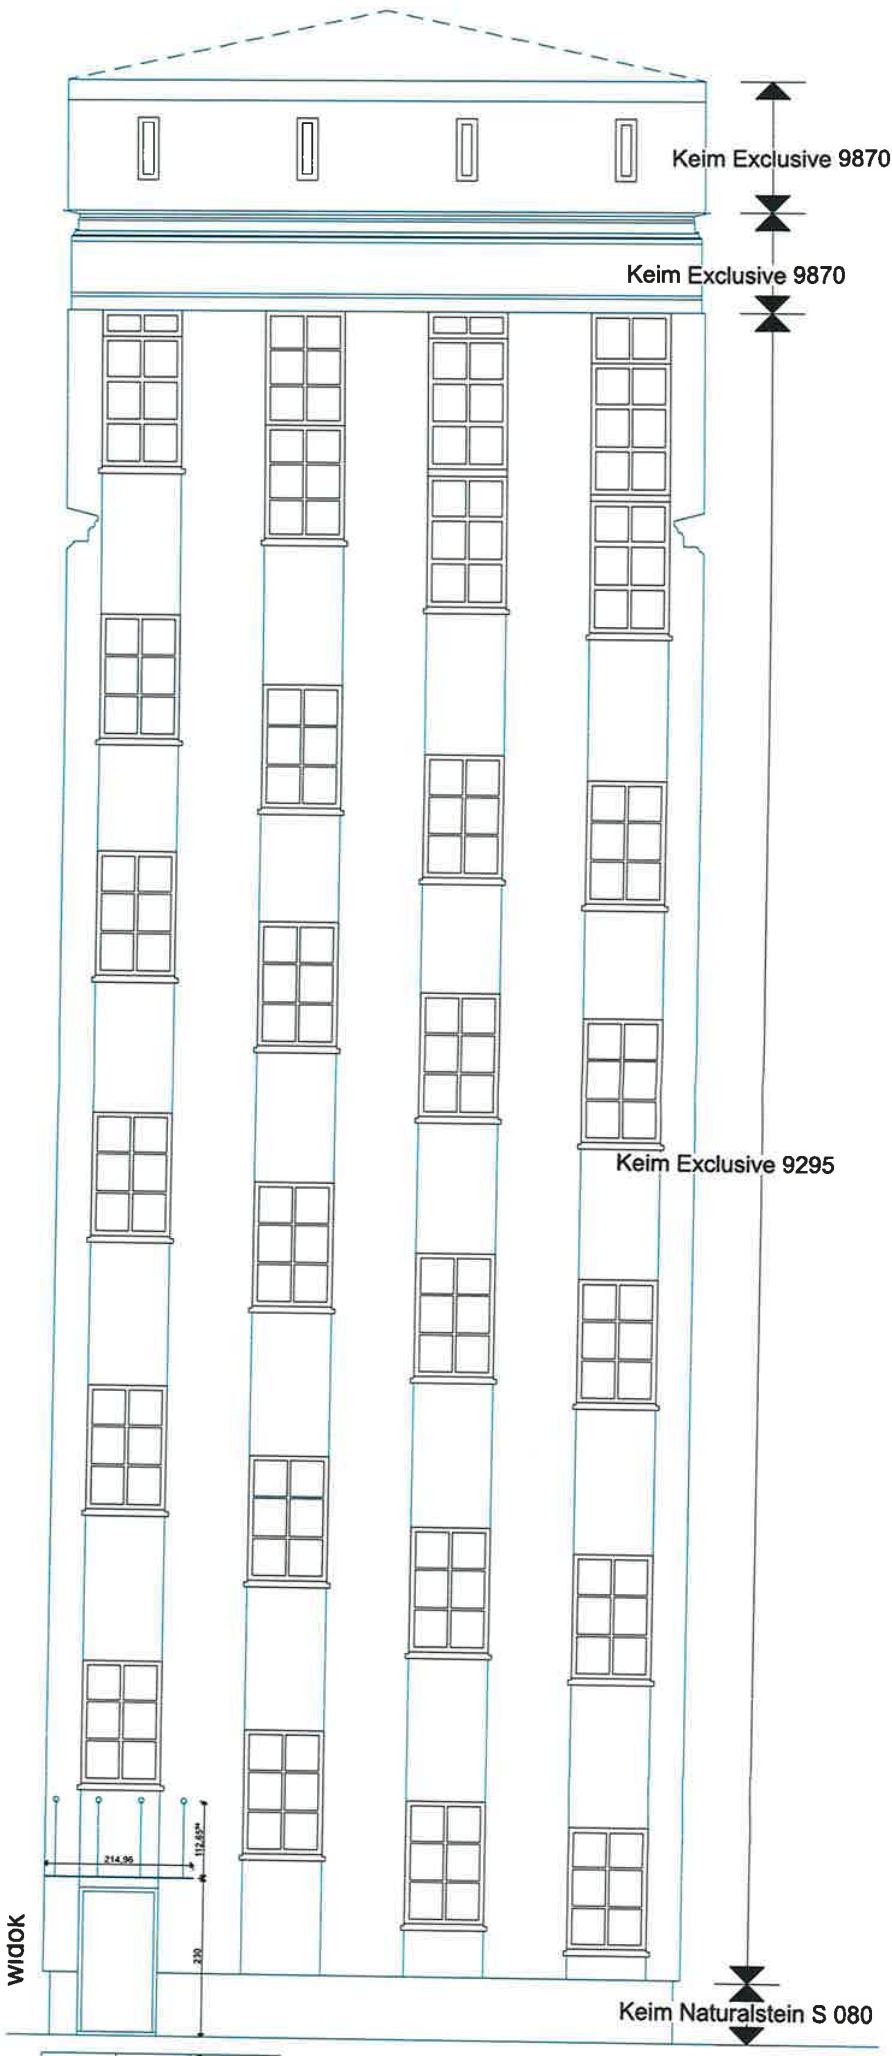

MODERNIZACJA ELEWACJI BUDYNKU MAZOWIECKIEGO CENTRUM STOMATOLOGII ul.Nowy Zjazd 1, 00-301 Warszawa		Projektant: arch. IARP Rafał Pawłowski nr upr.: We-23601 - do projektowania b/o w specjalności architektonicznej Sprawdzający: arch. IARP Jacek Jarzyna nr upr.: MAK0009/22 - do projektowania b/o w specjalności architektonicznej Współpraca autorska: arch. Piotr Brzozowski	Podpis:  
Tytuł rysunku Elewacje dziedzińca - C		Data:	
Faza projektu Nadzór autorski		Skala rysunku: 1:100	
		Nr arkusza A.05.3	

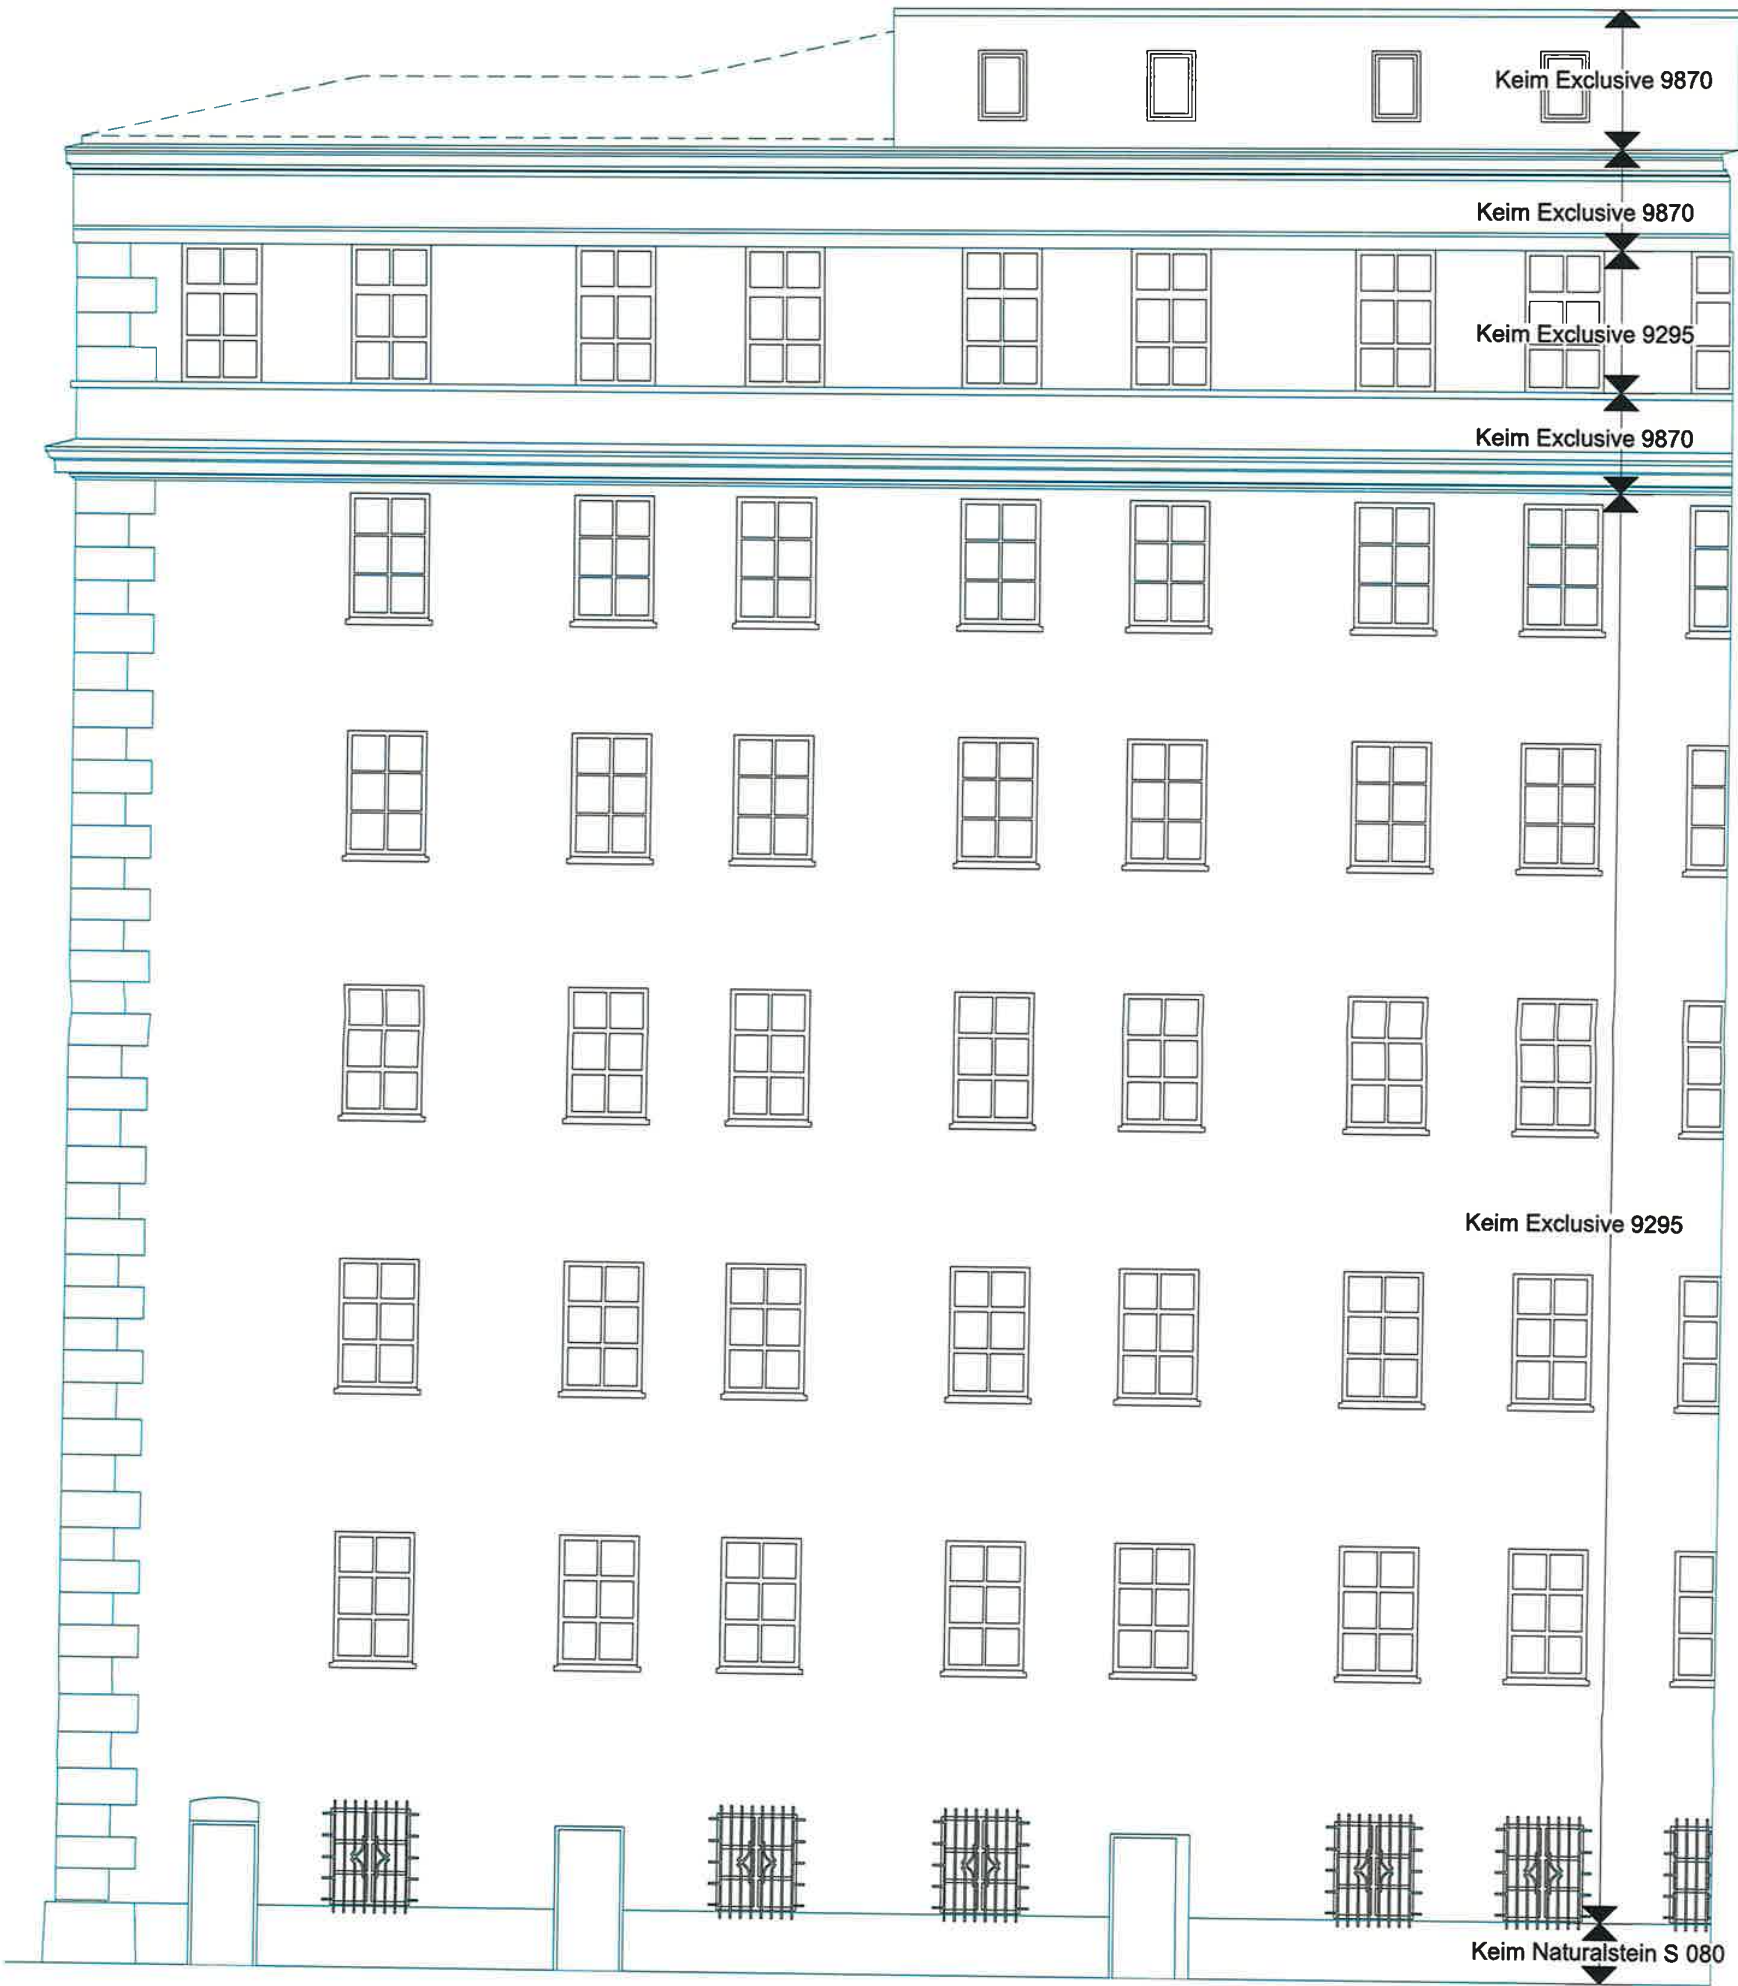

MODERNIZACJA ELEWACJI BUDYNKU MAZOWIECKIEGO CENTRUM STOMATOLOGII ul.Nowy Zjazd 1, 00-301 Warszawa	Projektant: arch. IARP Rafał Pawłowski nr upr.: Ws-23551 - do projektowania bto w specjalności architektonicznej	Podpis:  
	Sprawdzający: arch. IARP Jacek Jarzyna nr upr.: MA/0000922 - do projektowania bto w specjalności architektonicznej	
Tytuł rysunku Elewacje dziedzińca - D	Współpraca autorska: arch. Piotr Brzozowski	Data:
Faza projektu Nadzór autorski	Skala rysunku: 1:100	
	Nr arkusza A.05.4	

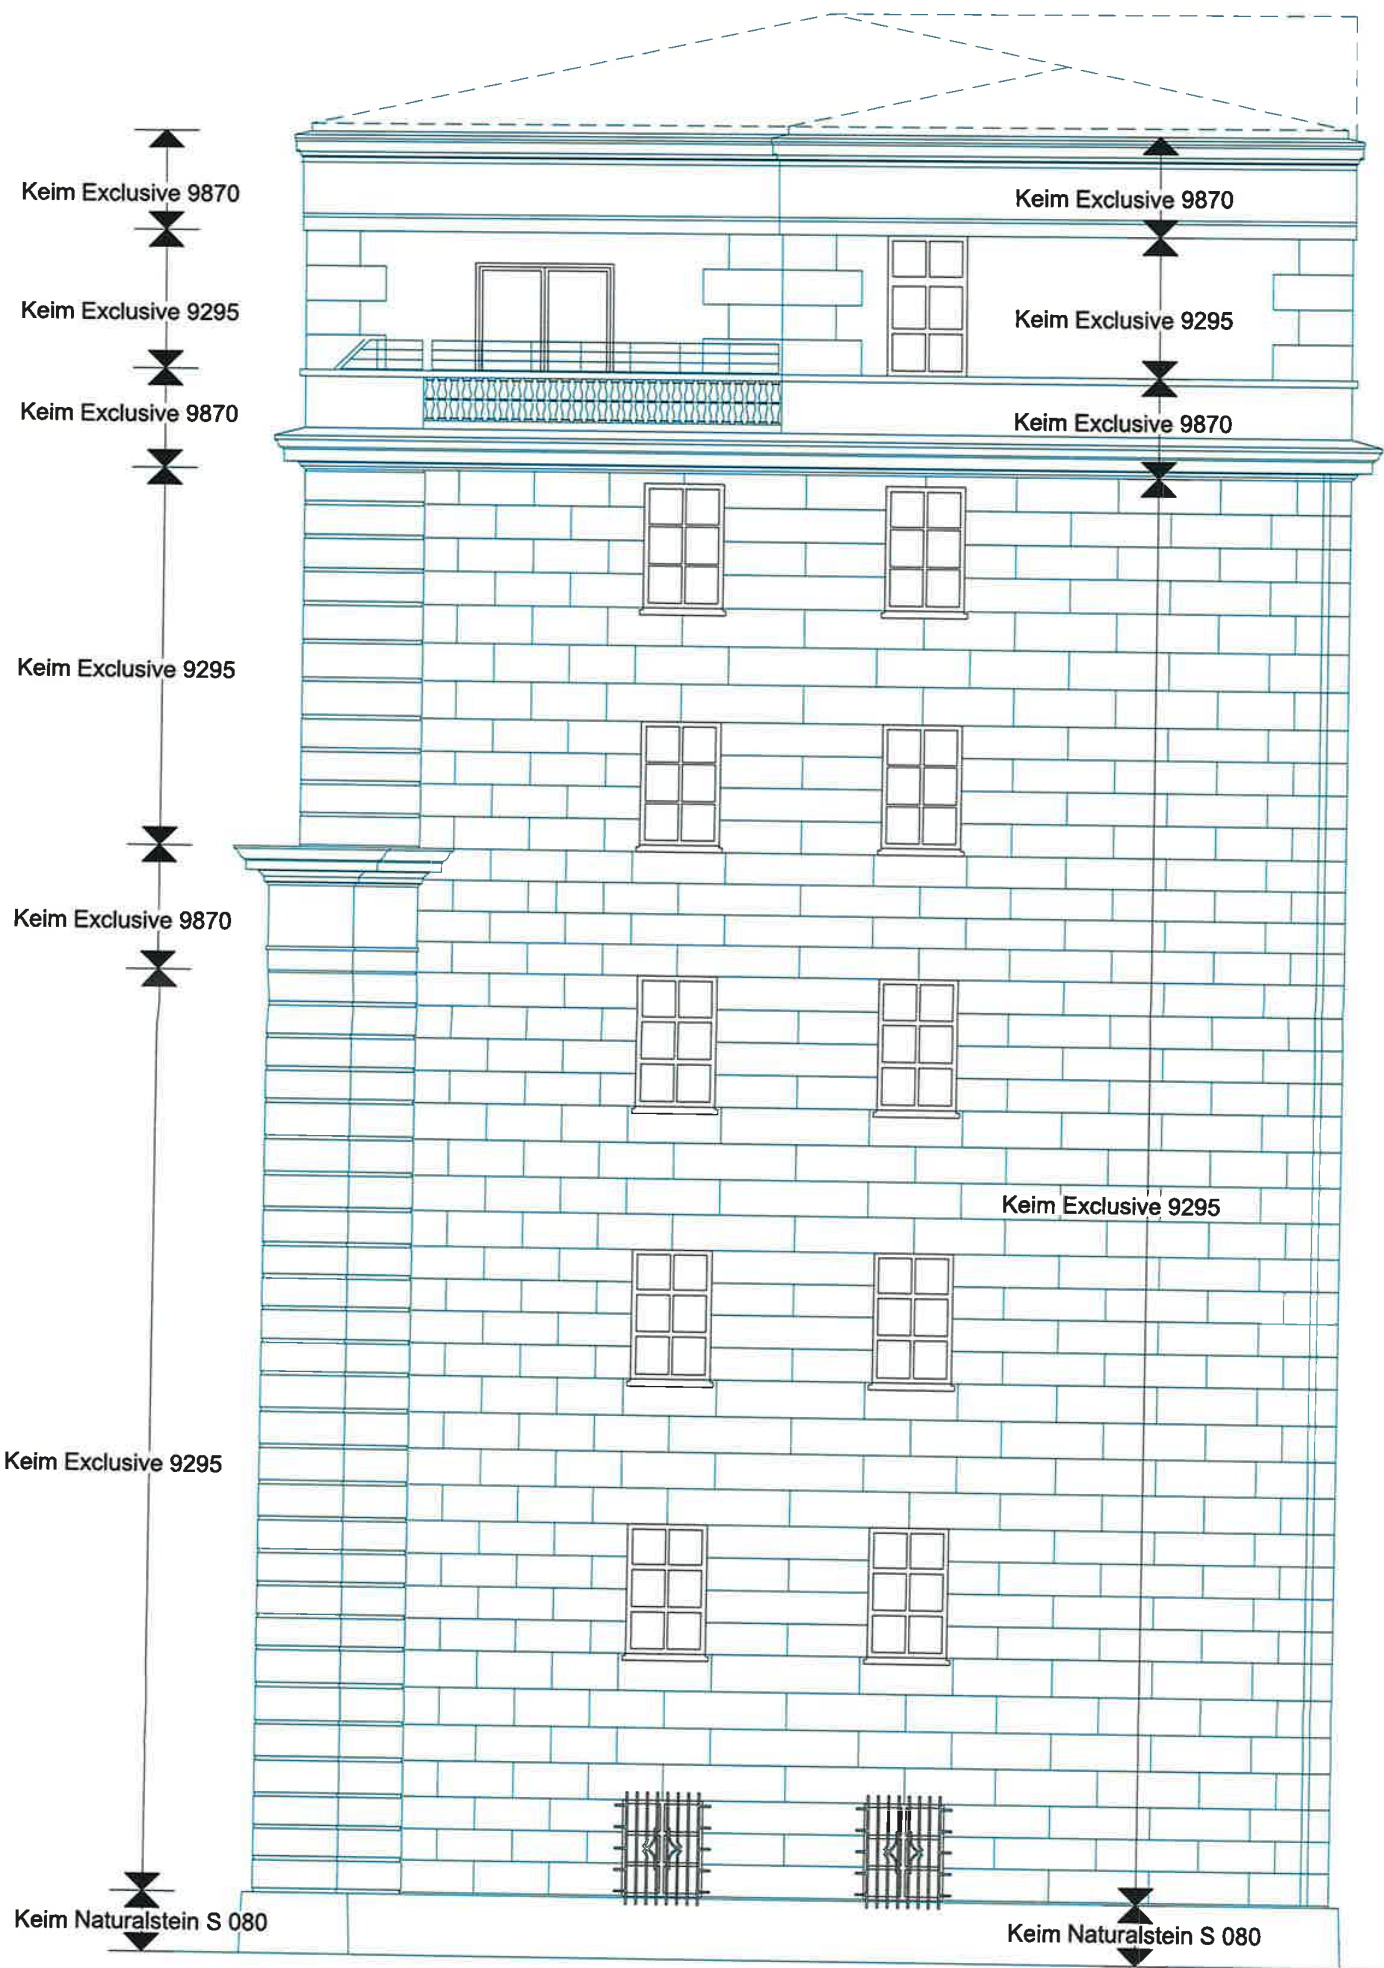


MODERNIZACJA ELEWACJI BUDYNKU MAZOWIECKIEGO CENTRUM STOMATOLOGII ul.Nowy Zjazd 1, 00-301 Warszawa	Projektant: arch. IARP Rafał Pawłowski nr upr.: Wa-236/01 - do projektowania b/w w specjalności architektonicznej Sprawdzający: arch. IARP Jacek Jarzyna nr upr.: MAKO009/22 - do projektowania b/w w specjalności architektonicznej Wzrost: 1,70 m arch. Piotr Brzozowski
Tytuł rysunku Elewacja południowo-zachodnia 2 - E	Podpis:   Data:
Faza projektu Nadzór autorski	Skala rysunku: 1:100 Nr arkusza A.05.5







MODERNIZACJA ELEWACJI BUDYNKU MAZOWIECKIEGO CENTRUM STOMATOLOGII ul. Nowy Jazd 1, 00-301 Warszawa	Projektant: arch. IARP Rafał Pawłowski (nr ucz.: Wz-238/01 - do projektowania b/w w specjalności architektkonstancji) Sprzedażający: arch. IARP Jacek Jazyna (nr ucz.: MA0000027 - do projektowania b/w w specjalności architektkonstancji) Wykonawca autorska: arch. Piotr Brzozowski Podpisał:  
Tytuł rysunku Elewacja północno-zachodnia - F	Data:
Faza projektu Nadzór autorski	Skala rysunku: 1:100 Nr arkusza A.05.6

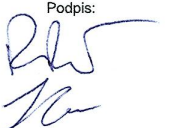

MODERNIZACJA ELEWACJI BUDYNKU MAZOWIECKIEGO CENTRUM STOMATOLOGII ul. Nowy Zjazd 1, 00-301 Warszawa		Projektant: arch. IARP Rafał Pawłowski [z upr.: Wz.238/01 - do projektowania bto w specjalności architekturalnej] Sprawdzający: arch. IARP Jacek Jarzyna [z upr.: MA.00000002 - do projektowania bto w specjalności architektonicznej] Współautor: arch. Piotr Brzozowski	Podpis: 
Tytuł rysunku Elewacja północno-wschodnia - G		Data:	
Faza projektu Nadzór autorski		Skala rysunku: 1:100 Nr arkusza A.05.7	

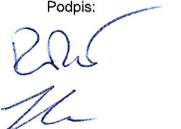

MODERNIZACJA ELEWACJI BUDYNKU MAZOWIECKIEGO CENTRUM STOMATOLOGII ul. Nowy Zjazd 1, 00-301 Warszawa		Projektant: arch. IARP Rafał Pawłowski Pracownia: Wz-238C1 - do projektowania bto w specjalności architektura Sprawdzający: arch. IARP Jacek Jarzyna Pracownia: MAZOWIECKIE - do projektowania bto w specjalności architektura Współautor: arch. Piotr Brzozowski	Podpis: 
Tytuł rysunku Elewacja południowo-wschodnia - H		Data:	
Faza projektu Nadzór autorski		Skala rysunku: 1:100 Nr arkusza A.05.8	

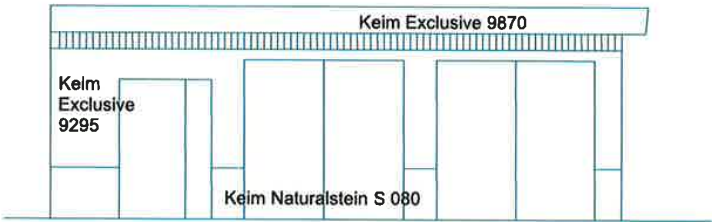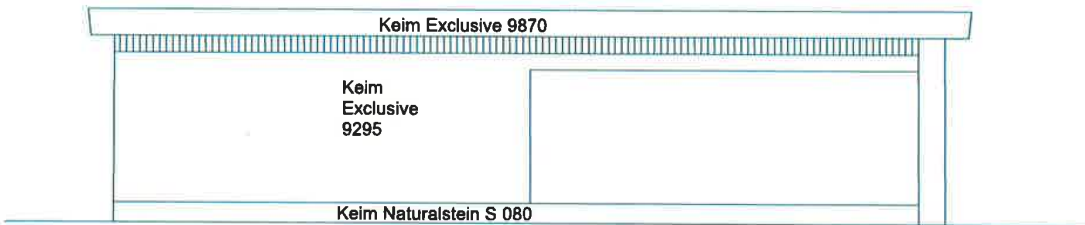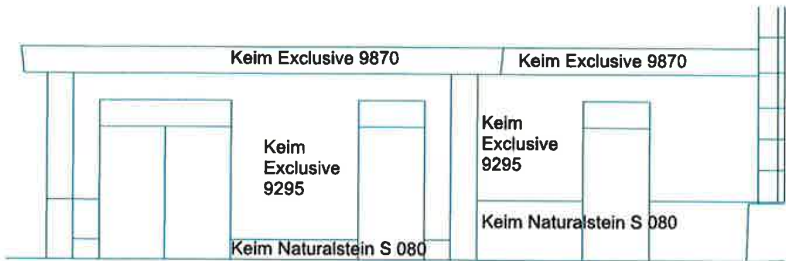

MODERNIZACJA ELEWACJI BUDYNKU
MAZOWIECKIEGO CENTRUM
STOMATOLOGII
ul.Nowy Zjazd 1, 00-301 Warszawa

Tytuł rysunku
Elewacje stacji trafo

Faza projektu
Nadzór autorski

Projektant:
arch. IARP Rafał Pawłowski
nr upr.: Wz-236/01 - do projektowania bto w specjalności architektonicznej
Sprawdzający:
arch. IARP Jacek Jarzyna
nr upr.: MA/05/008/22 - do projektowania bto w specjalności architektonicznej
Współpraca autorska:
arch. Piotr Brzozowski

Data:

Skala rysunku:1:100

Nr arkusza
A.05.9

Podpis:

