

LEGENDA

- 1

Tynk mineralny, malowany, boniowany, fugi proste, wygląd "kamiennych okładzin"
Kolor jasno kremowy, jasny beż: np. Keim Exclusive 9296
01.: istniejący tynk do uzupełnień
- 2

Tynk mineralny, malowany, boniowany, dłutowanie obwodowo obróbka "kamieniarska", w środku powierzchnia "groszkowana"
Kolor kremowy, beż: np. Keim Exclusive 9295
01.: istniejący tynk do skucia
- 3


Gzymsy, tralki: Tynk mineralny, malowany
Kolor jasny ciepła biel np. Keim Exclusive 9870
- 4

Cokół- tynk barwiony w masie
Kolor ciemniejszy ciepły szary, np. Keim Naturalstein S 080
- 5


Metaloplastyka, kraty okienne, balustrady
Kolor szary, RAL 7044
- 6

Tynk mineralny, malowany,
Kolor jasno kremowy, jasny beż:
np. Keim Exclusive 9296


ELEWACJA OD PODWÓRZA
SKRZYDŁO POŁUDNIOWO-WSCHODNIE

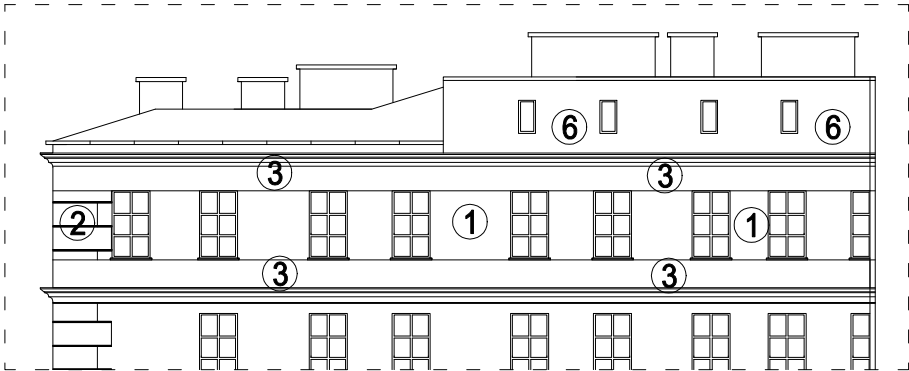

ELEWACJA OD PODWÓRZA
SKRZYDŁO PÓŁNOCNO-ZACHODNIE

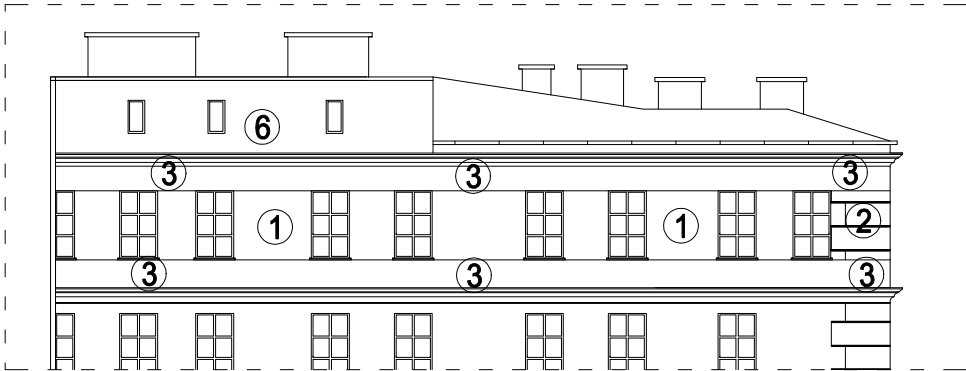

ELEWACJA POŁUDNIOWO-ZACHODNIA

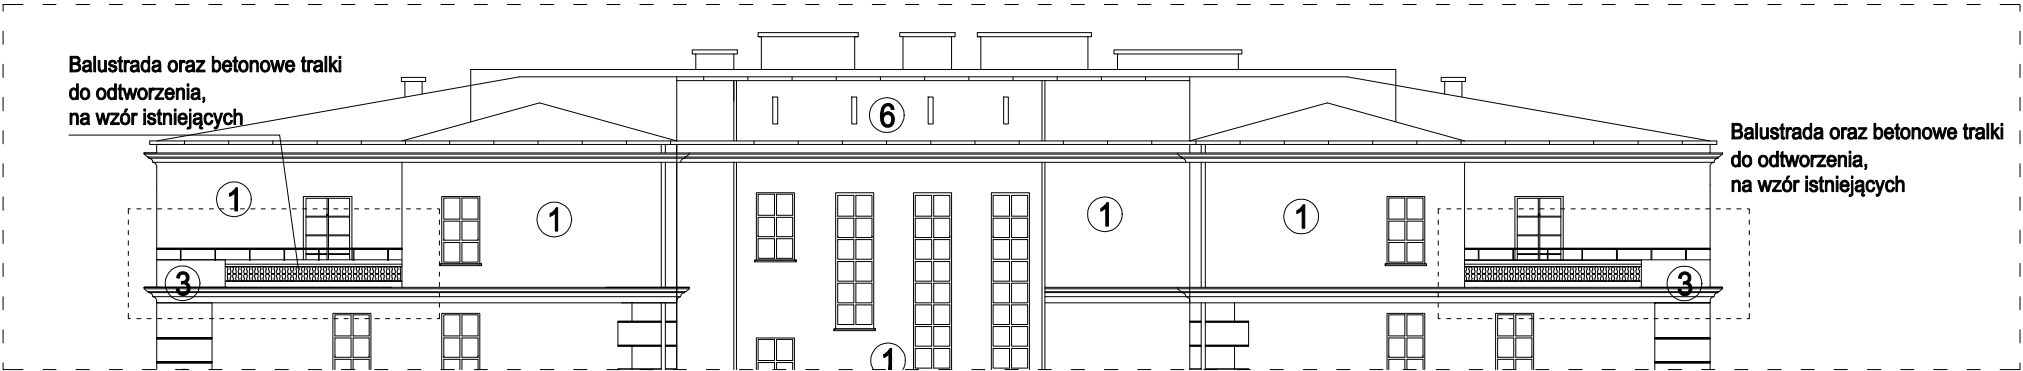

Numer Rev.	Data	Opis
Nazwa inwestycji		
REMONT POLEGAJĄCY NA MODERNIZACJI ELEWACJI BUDYNKU MAZOWIECKIEGO CENTRUM STOMATOLOGII UL. NOWY ZJAZD 1 W WARSZAWIE		
Inwestor Mazowiecki Zarząd Nieruchomości w Warszawie Al. Jerozolimskie 28 00-024 Warszawa		
Projektant PRECYZJA  FAX. 512-361-811 ul. REMBIELIŃSKA 20/166 TEL. 22-302-84-50 03-352 WARSZAWA		
Faza	PROJEKT BUDOWLANY	
Specjalność	ARCHITEKTURA	
Projektant	mgr inż. arch. Mirosława Puczyńska	MA/019/03
Tytuł rysunku: Uszczegółowienie tynków -części budynku nad gzymsem		
Data: 23.06.2023	Skala: 1:100	Nr rys. ZIP_PW_002 Rewizja 00