



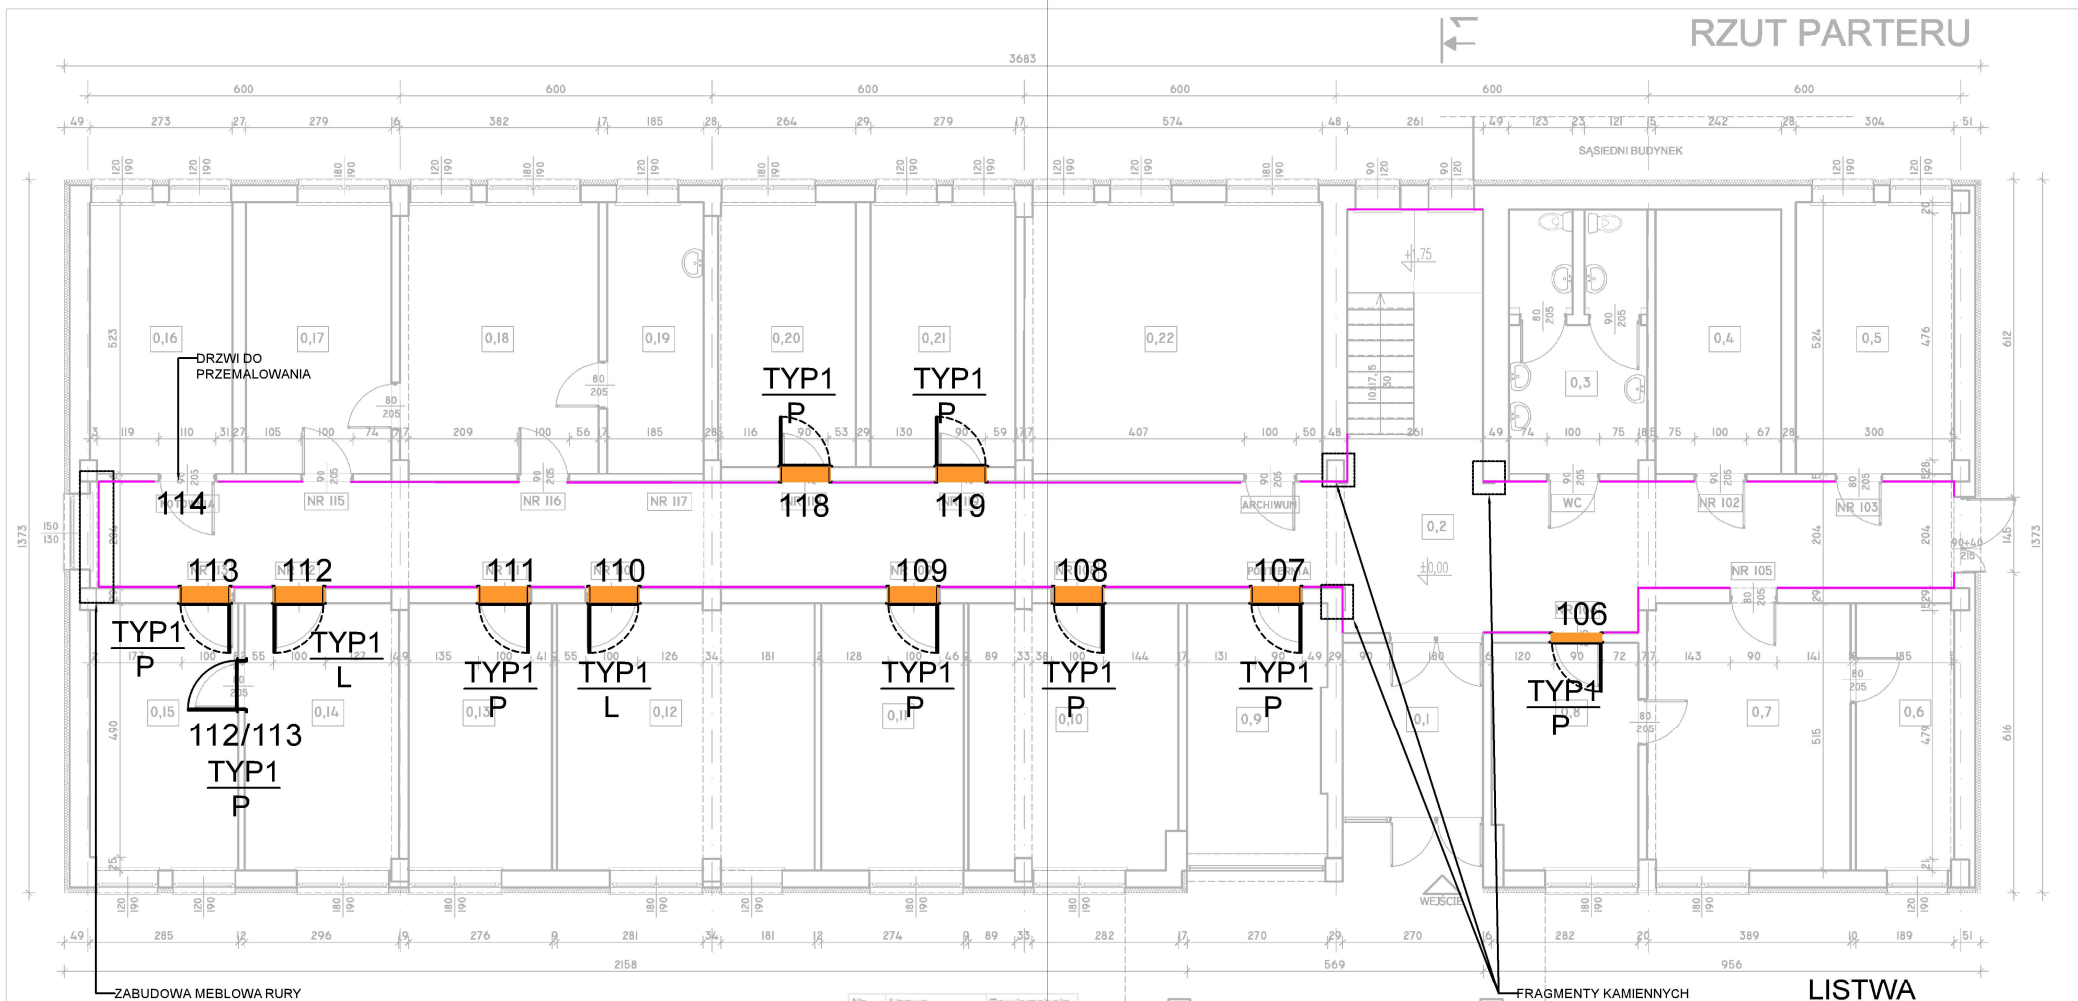

Nr	Nazwa	Powierzchnia
0.1	wiatrołop	9.1
0.2	komunikacja	89.59
0.3	wc	12.89
0.4	pokój biurowy	12.37
0.5	pokój biurowy	15.91
0.6	zaplecze	9.71
0.7	pokój biurowy	20.07
0.8	pokój biurowy	12.18
0.9	portiernia	12.77
0.10	pokój biurowy	20.5
0.11	pokój biurowy	14.11
0.12	pokój biurowy	25.41
0.13	pokój biurowy	14.21
0.14	pokój biurowy	15.19
0.15	pokój biurowy	14.63
0.16	pokój biurowy	14.24
0.17	pokój biurowy	14.59
0.18	pokój biurowy	19.89
0.19	pokój biurowy	9.67
0.20	pokój biurowy	13.44
0.21	pokój biurowy	14.23
0.22	pokój biurowy	29.91
SUMA		414.61

rysunek poglądowy
PARTER


RZUT piętra I

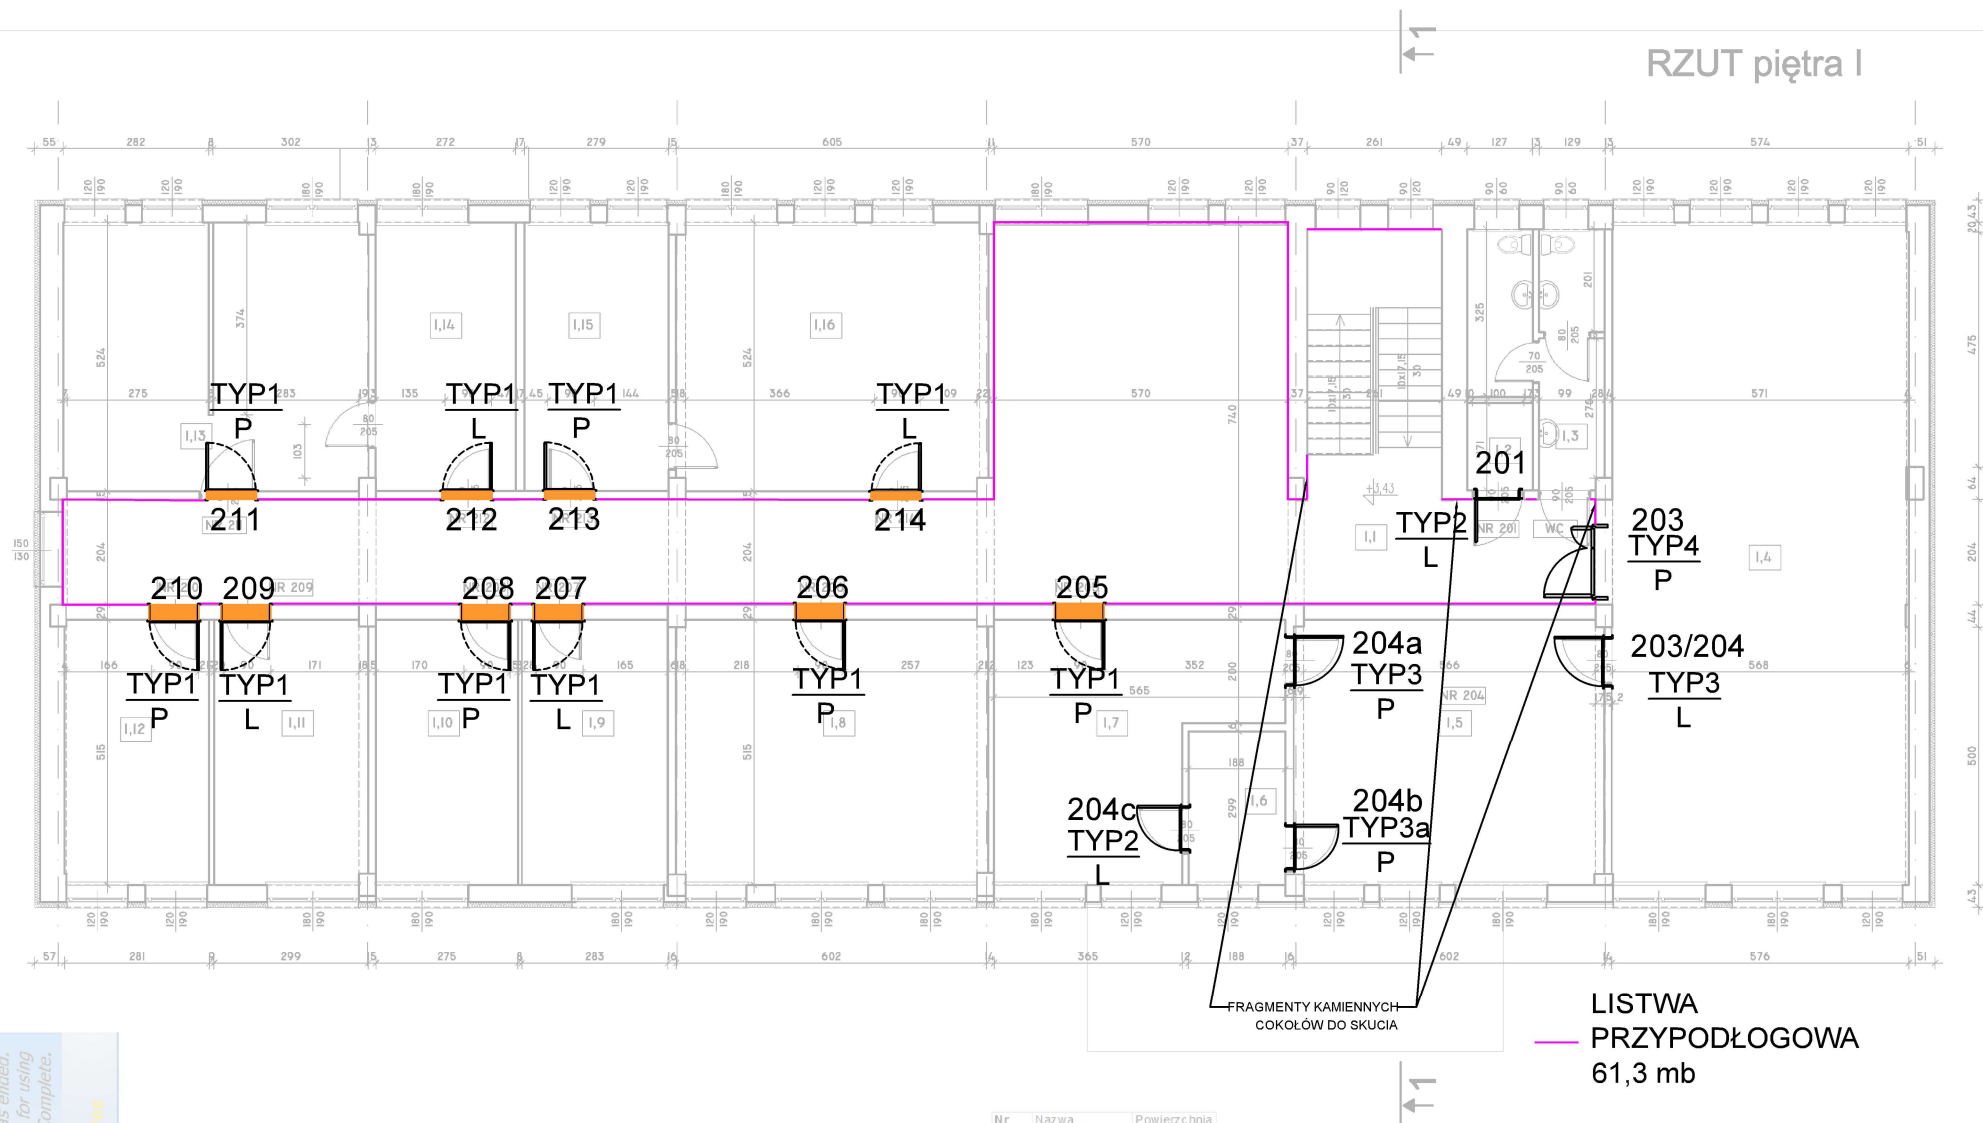

Nr	Nazwa	Powierzchnia
1,1	komunikacja	104,87
1,2	schowek	2,17
1,3	wc	10,60
1,4	pokój biurowy	73,93
1,5	pokój biurowy	30,85
1,6	zapięcie	5,62
1,7	pokój biurowy	22,80
1,8	pokój biurowy	30,99
1,9	pokój biurowy	14,57
1,10	pokój biurowy	14,15
1,11	pokój biurowy	15,33
1,12	pokój biurowy	14,46
1,13	pokój biurowy	30,60
1,14	pokój biurowy	14,26
1,15	pokój biurowy	14,59
1,16	pokój biurowy	31,50
SUMA		431,28

rysunek poglądowy
1 PIĘTRO

RZUT piętra II

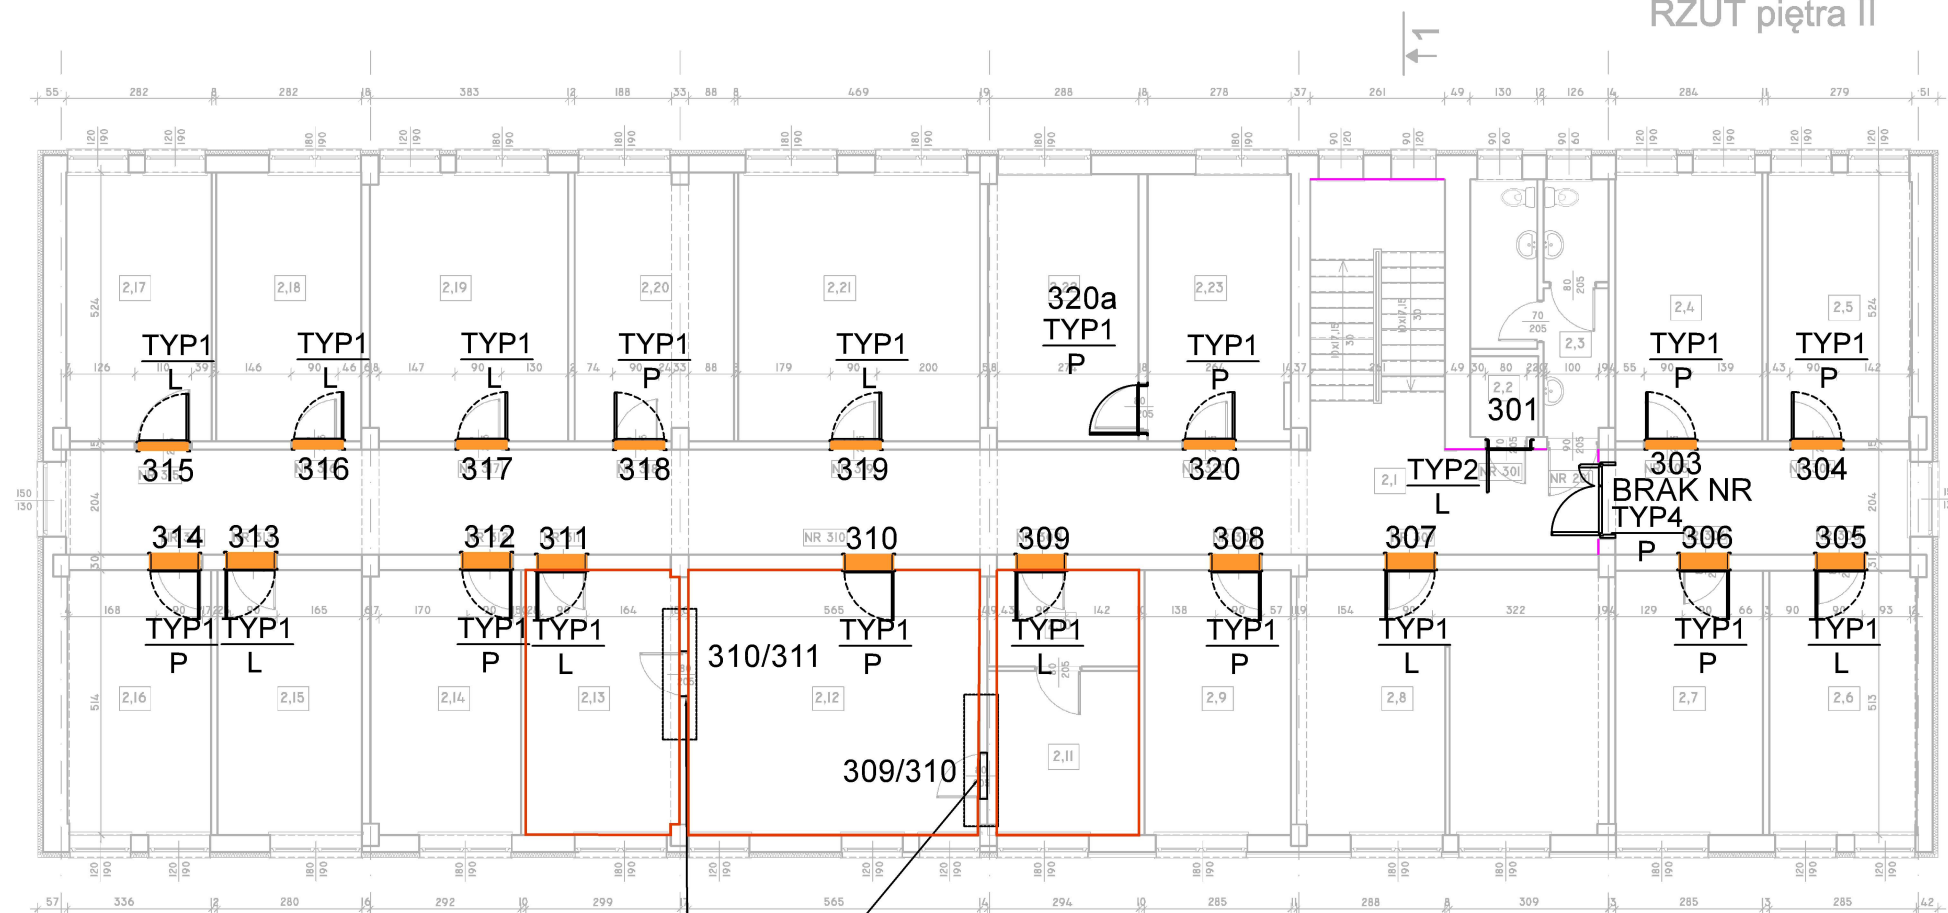

Nr	Nazwa	Powierzchni
2,1	komunikacja	86,46
2,2	schowek	2,08
2,3	wc	10,65
2,4	pokój biurowy	14,88
2,5	pokój biurowy	14,51
2,6	pokój biurowy	14,60
2,7	pokój biurowy	14,62
2,8	pokój biurowy	30,70
2,9	pokój biurowy	14,69
2,10	pokój biurowy	5,44
2,11	pokój biurowy	9,38
2,12	pokój biurowy	29,07
2,13	pokój biurowy	15,28
2,14	pokój biurowy	14,94
2,15	pokój biurowy	14,38
2,16	pokój biurowy	14,33
2,17	pokój biurowy	14,75
2,18	pokój biurowy	14,78
2,19	pokój biurowy	20,06
2,20	pokój biurowy	16,06
2,21	pokój biurowy	24,58
2,22	pokój biurowy	15,09
2,23	pokój biurowy	14,36
Suma		425,69

LISTWA
PRZYPDŁOGOWA
4,2 mb

ŚCIANY DO PRZEMALOWANIA
PO ZAMUROWANIU
OTWORÓW

rysunek poglądowy
2 PIĘTRO


ZAŁĄCZNIK 2

Your complimentary
use period has ended.
Thank you for using
PDF Complete.



Click here to upgrade to
Unlimited Pages and Expanded Features

RZUT piętra III

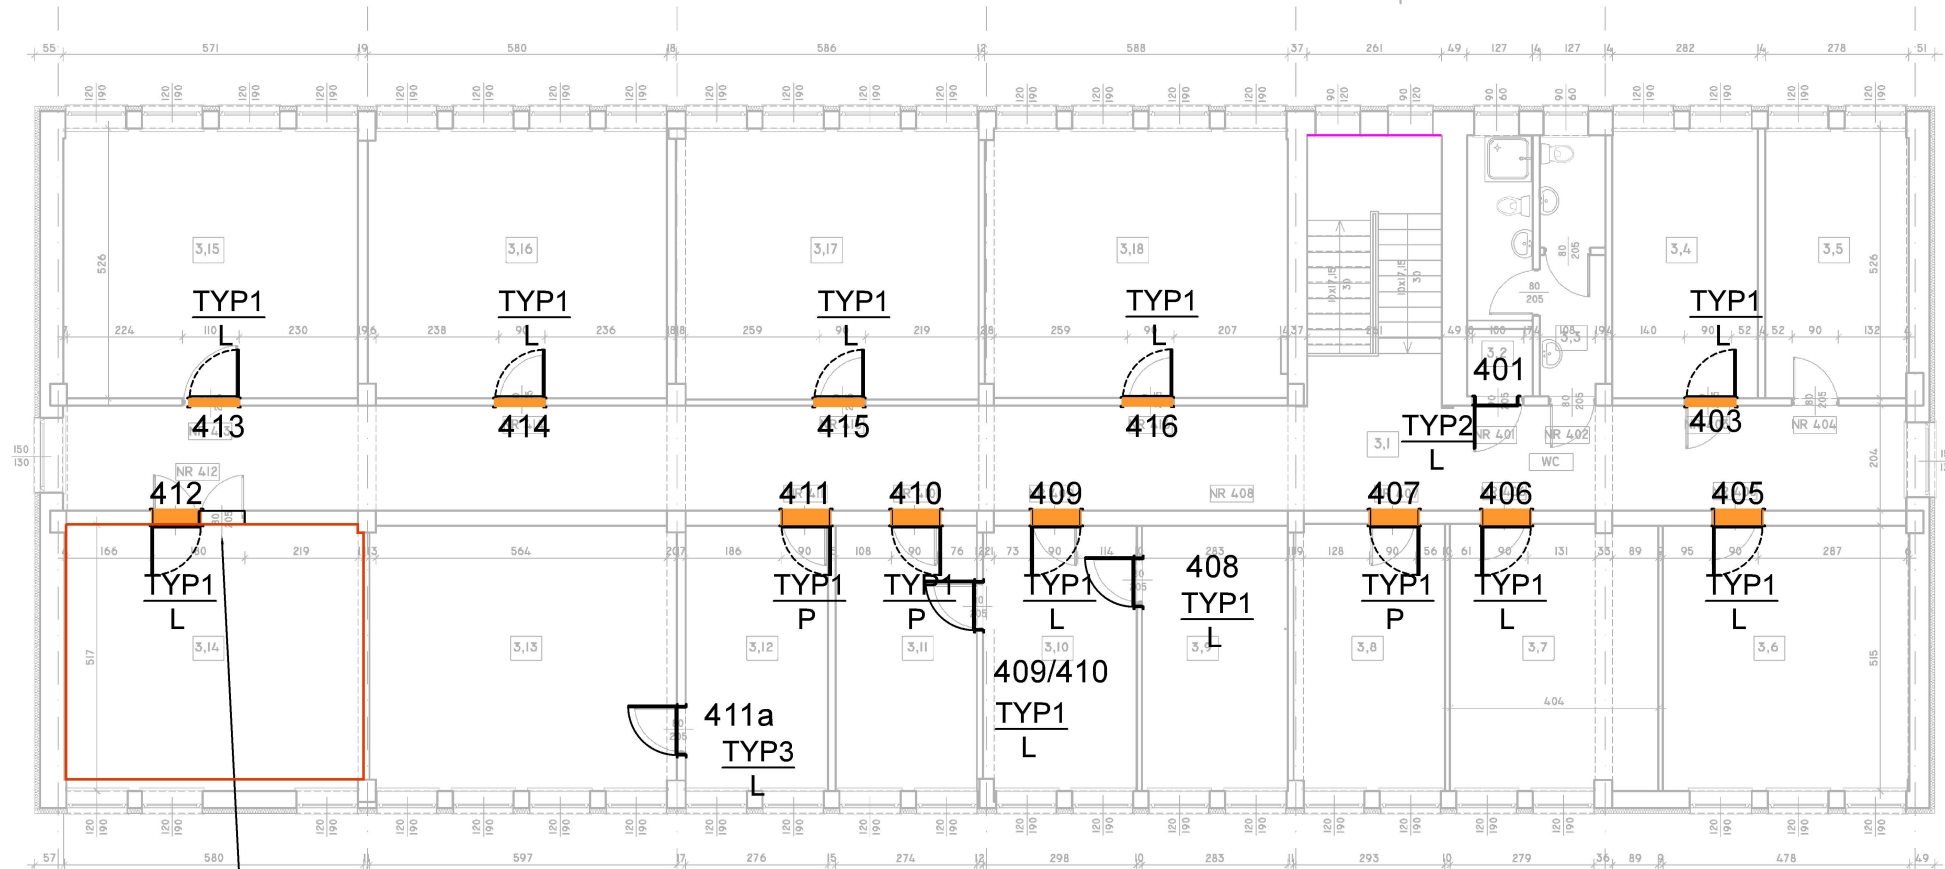

ZMNIJSZYĆ OTWÓR/ CZĘŚCIOWO ZAMUROWAĆ

Nr	Nazwa	Powierzchnia
3,1	komunikacja	75,55
3,2	schowek	1,69
3,3	wc	11,07
3,4	pokój biurowy	14,83
3,5	pokój biurowy	14,59
3,6	pokój biurowy	24,60
3,7	pokój biurowy	20,74
3,8	pokój biurowy	15,11
3,9	pokój biurowy	14,57
3,10	pokój biurowy	15,27
3,11	pokój biurowy	14,11
3,12	pokój biurowy	14,21
3,13	pokój biurowy	30,56
3,14	pokój biurowy	29,90
3,15	pokój biurowy	30,00
3,16	pokój biurowy	30,42
3,17	pokój biurowy	30,84
3,18	pokój biurowy	30,67
Suma		418,73

LISTWA
PRZYPODŁOGOWA
2,61 mb

ŚCIANY DO PRZEMALOWANIA
PO ZAMUROWANIU
OTWORÓW

rysunek poglądowy
3 PIĘTRO

ZAŁĄCZNIK 2

Your complimentary
use period has ended.
Thank you for using
PDF Complete.

PDF
Complete

Click here to upgrade to
Unlimited Pages and Expanded Features