



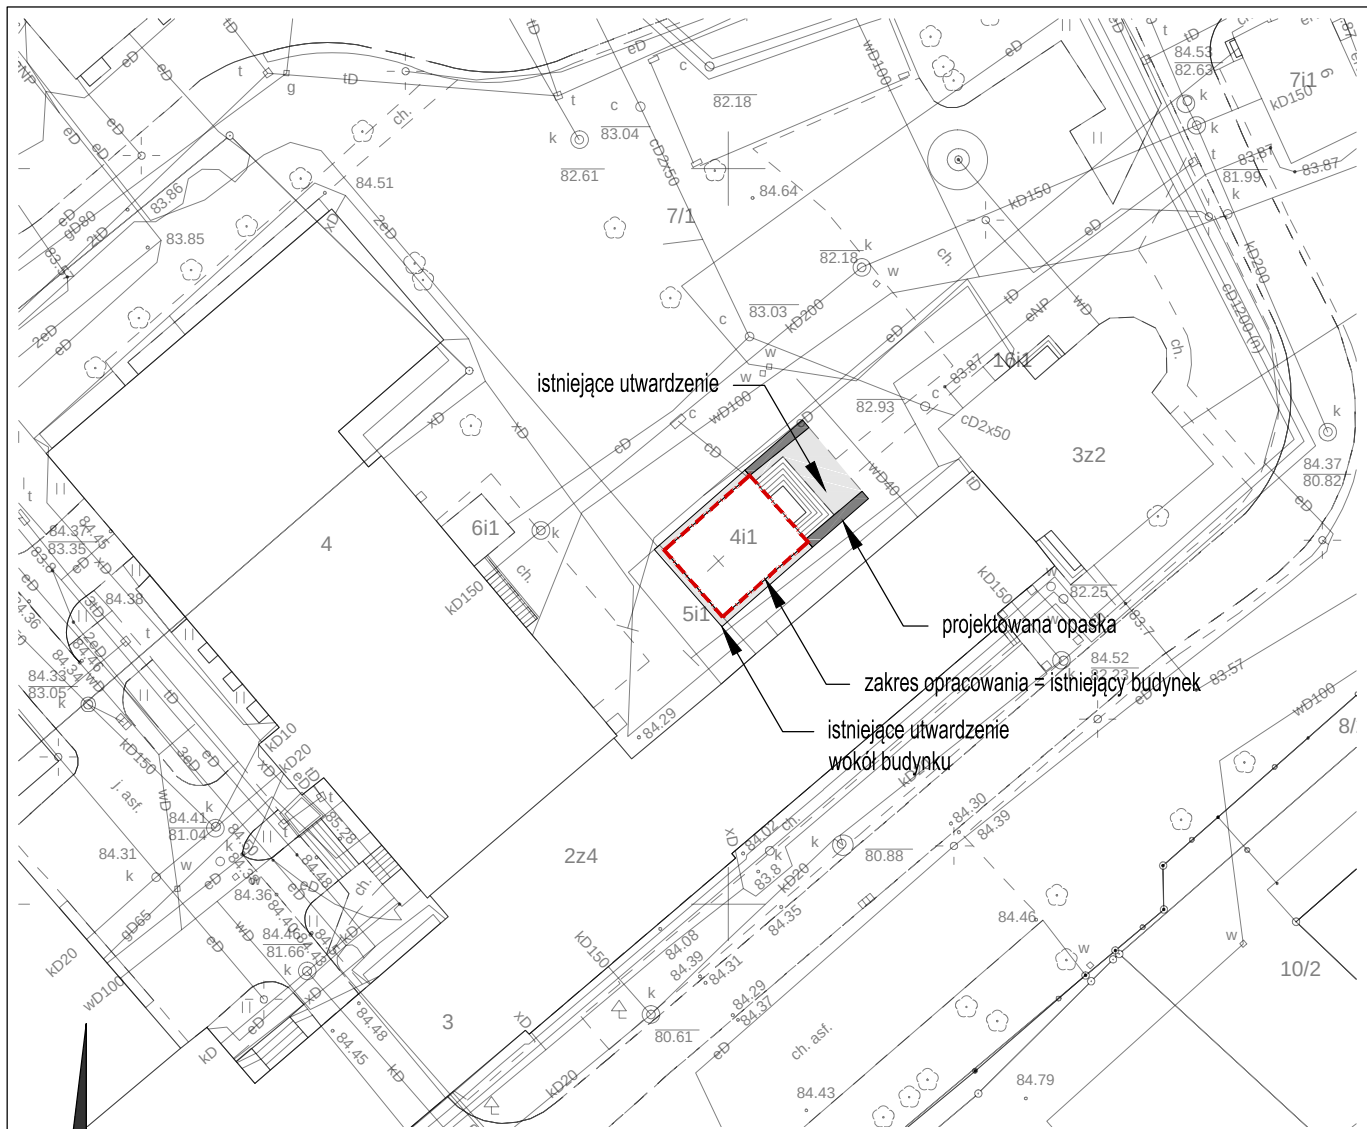

▼ PLAN SYTUACYJNY - ZAKRES PRAC OBEJMUJĄCY WYKONANIE NOWEJ OPASKI WOKÓŁ BUDYNKU

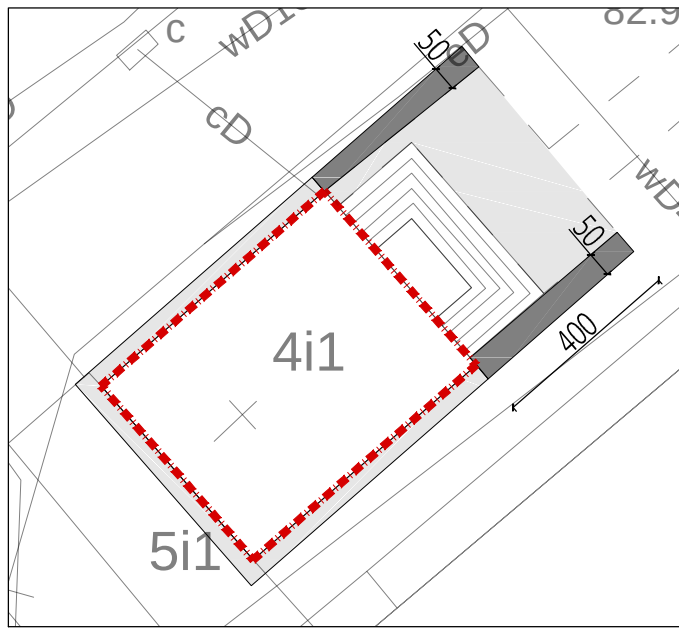

LEGENDA OZNACZEŃ GRAFICZNYCH NA RYSUNKU:

	zakres opracowania = istniejący budynek
	istniejące utwardzenie wokół budynku
	projektowana opaska



Biuro projektowe: Anna Miller Architekci
ul. Spółdzielcza 42/28, 96-300 Żyrardów

tel.: 504 729 391, www.annamiller-architekci.pl
adres e-mail: biuro@annamiller-architekci.pl

Nazwa zamierzenia budowlanego: Remont wnętrza kaplicy p.w. św. Wojciecha przy ul. Brzeskiej 12 w Warszawie			
Nazwa obiektu budowlanego: OBIEKT SAKRALNY			
Projektant: mgr inż. arch. Anna Miller MA/070/12			Podpis:
Zespół projektowy: mgr inż. arch. Martyna Kuczyńska inż. Justyna Zambrzycka			
Tytuł rysunku: PLAN SYTUACYJNY			
Branża: ARCHITEKTURA		Nr rysunku: 119_PB_AR_PS	
Data: 10.2024	Skala: 1:500	Format: 297 x 210	Rewizja: -