


Rozdzielnica TE

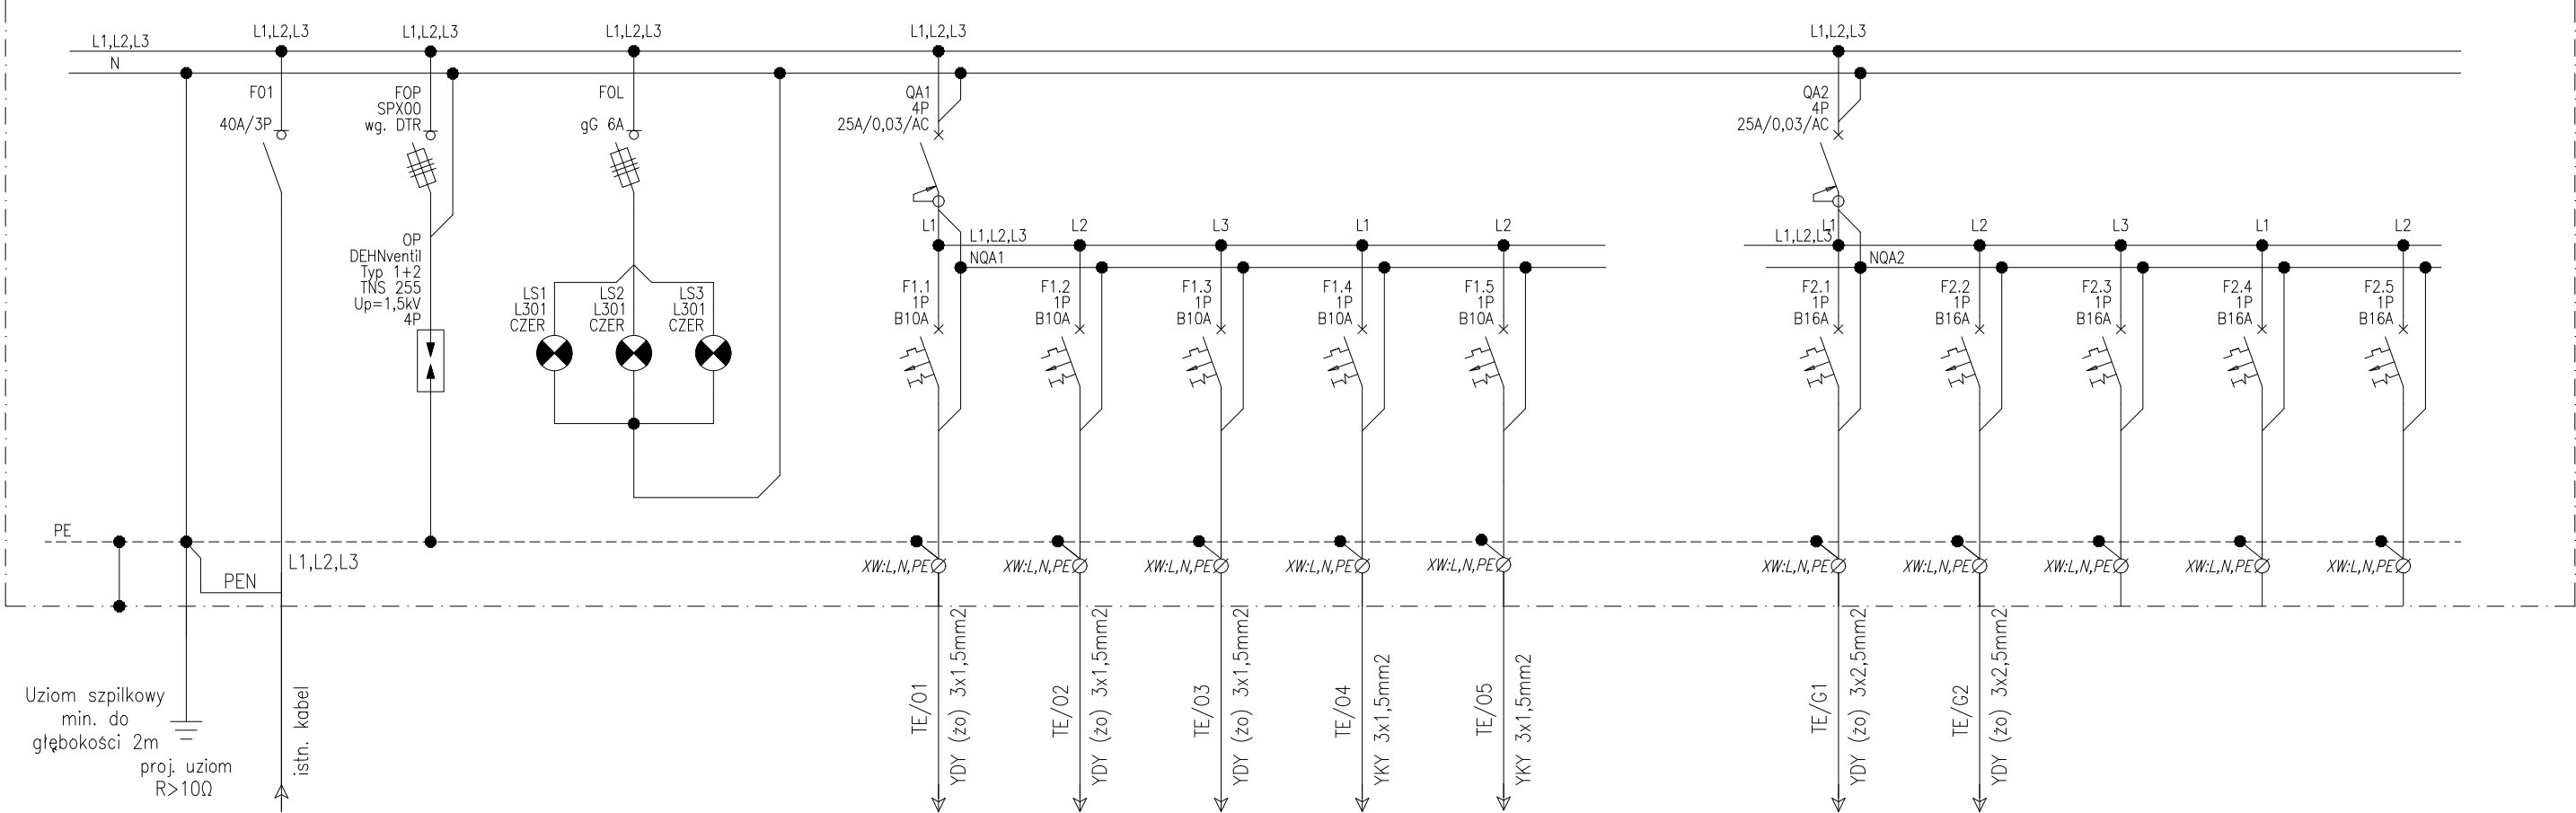

INSTALACJA WEWNĘTRZNA:
NAPIĘCIE ZASILANIA: 230/400V 50 Hz
UKŁAD SIECI: TN-S

UZUPEŁNIENIE PODSTAWOWEJ OCHRONY OD PORAŻEŃ:
WYŁĄCZNIKI RÓŻNICOWO-PRĄDOWE
DODATKOWA OCHRONA OD PORAŻEŃ:
SAMOCZYNNE WYŁĄCZENIE ZASILANIA

Pi=3,0 kW, Ps=0,8 kW, cosfi=0,93,
Un=3x230/400V,
In=4,66A

UWAGA:
ZASTOSOWANE KABLE YDY, YKY
W KLASIE REAKCJI NA OGIEŃ Eca


STOPIEŃ OCHRONY TABLICZY IP55.
RODZIELNICA PODTYNKOWA Z DRZWIAMI PEŁNYMI ZAMYKANA NA KLUCZ.
POZOSTAWIĆ REZERWĘ MIEJSCA MIN. 20%.

OPIS ODBIORÓW:	SUMA:
Moc Pi [kW]:	3,00
kj [kW]:	0,267
Moc Ps [kW]:	0,8


Oświetlenie kinkiety wewnętrzne	Oświetlenie zyrandol	Oświetlenie ołtarz	Oświetlenie 2xkinkiety zewnętrzne	Oświetlenie+ czujnik zmierzchu 1xlampka LED na elewacji
0,100	0,100	0,100	0,07	0,03
0,7	0,7	0,7	0,7	0,7
0,07	0,07	0,07	0,05	0,02

Gniazda ołtarz	Gniazda	Rezerwa	Rezerwa	Rezerwa
1,00	1,60	-	-	-
0,2	0,2	-	-	-
0,20	0,32	-	-	-

Widok rozmieszczenia aparatów elektrycznych
Wymiary tablicy (wys. x szer. x głęb):
513x668x158 mm

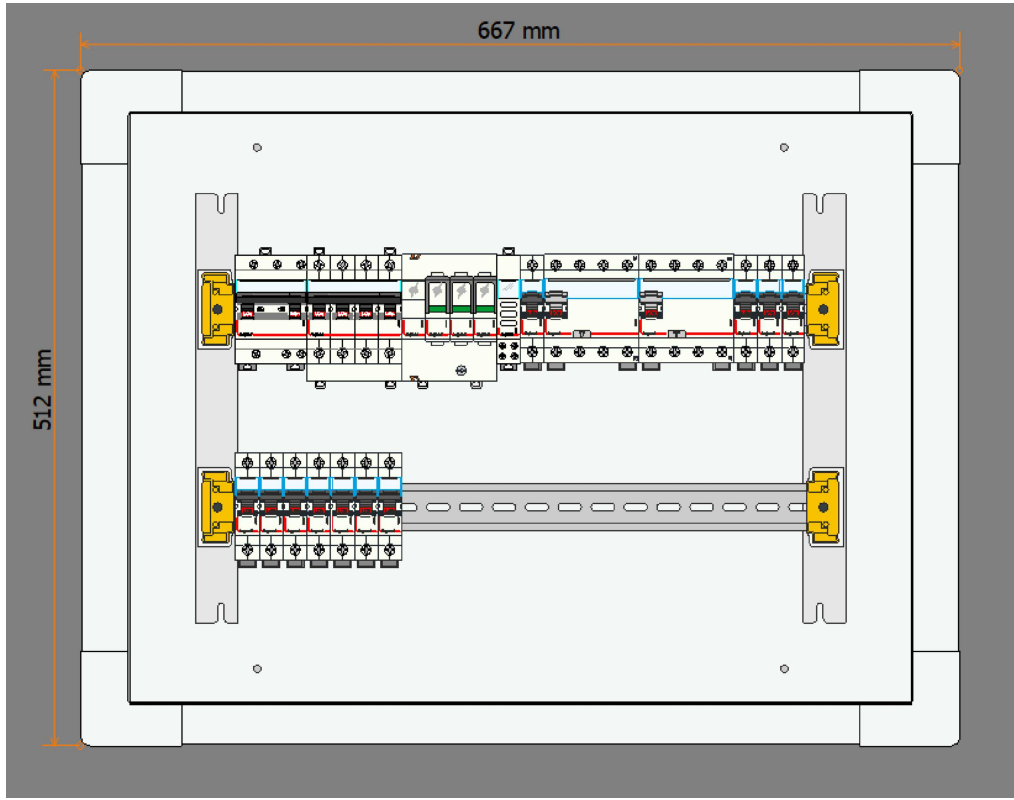

SCHEMAT BUDYNKU/ POŁOŻENIE WZGLĘDEM STRON ŚWIATA

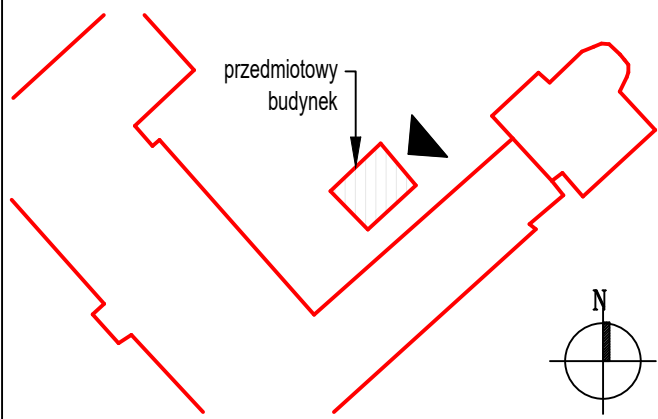

GROEN
INSTALACJE

GROEN Instalacje
Koźbiał, Majcher,
Oleksów, Turek Sp. K
ul. Elektronowa 2,
bud. E, I piętro, 03-219 Warszawa

Nazwa zamierzenia budowlanego:
Remont wnętrza kaplicy p.w. św. Wojciecha przy ul.
Brzeskiej 12 w Warszawie

Nazwa obiektu budowlanego:
OBIEKT SAKRALNY

Projektant:
dr inż. Tomasz Koźbiał MAZ/0389/POOE/08

Podpis:

Opracował:
mgr inż. Piotr Wrębiak

Tytuł rysunku:
SCHEMAT TABLICY TE

Branża: ELEKTRYCZNA	Nr rysunku: IES-01	Format: 297 x 520	Rewizja: 0
Data: 10.2024	Skala: 1:50		