


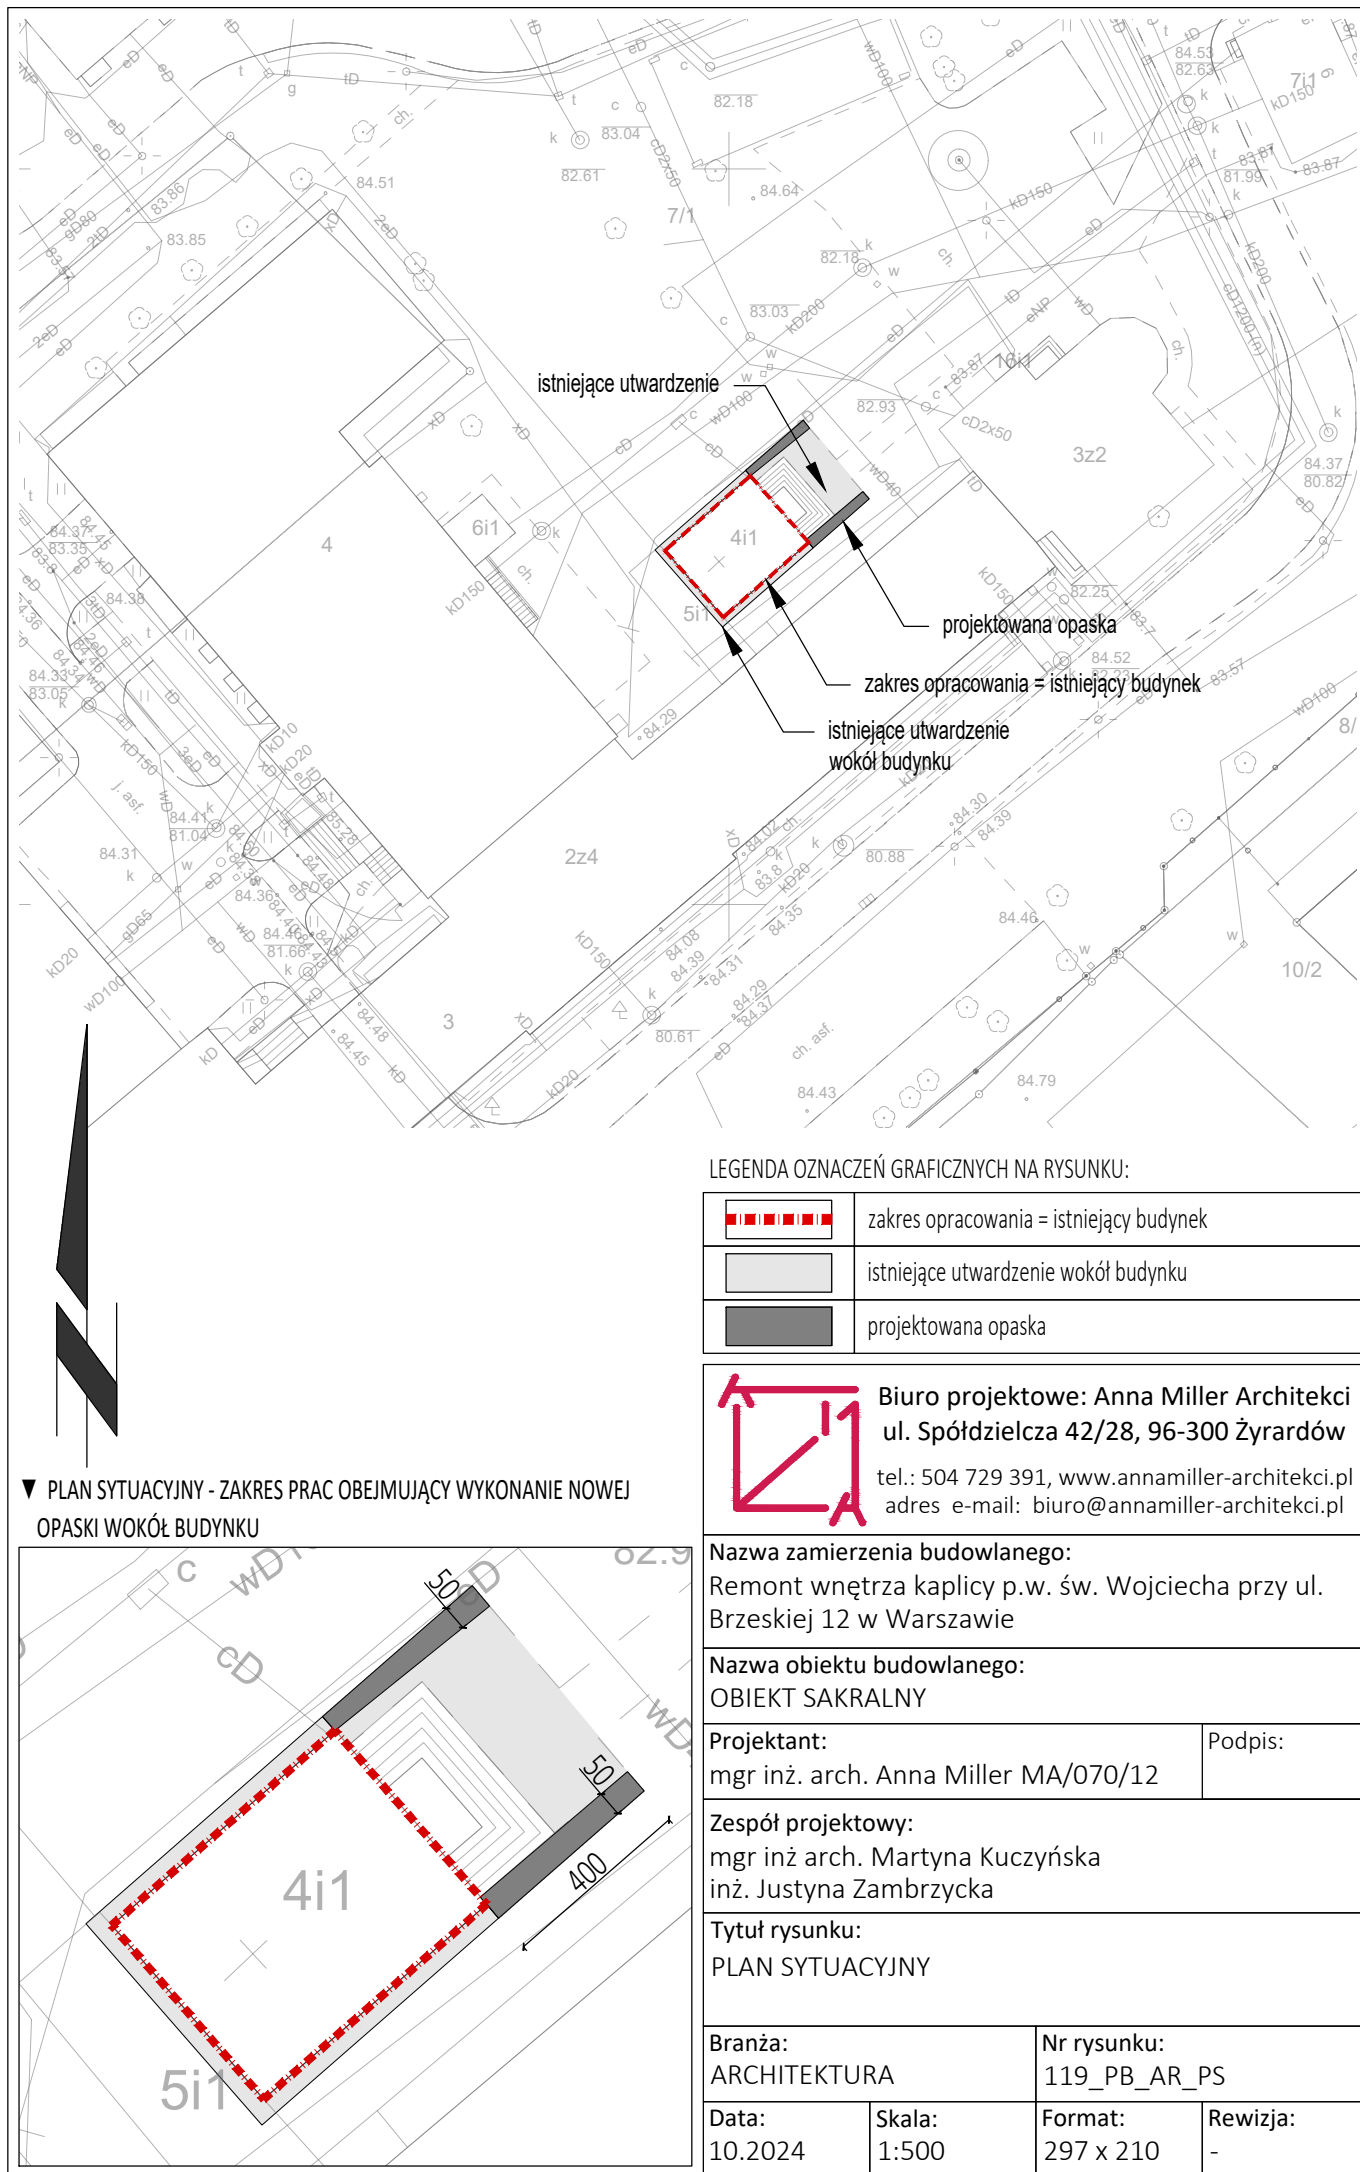

▼ PLAN SYTUACYJNY - ZAKRES PRAC OBEJMUJĄCY WYKONANIE NOWEJ
OPASKI WOKÓŁ BUDYNKU

LEGENDA OZNACZEŃ GRAFICZNYCH NA RYSUNKU:

	zakres opracowania = istniejący budynek
	istniejące utwardzenie wokół budynku
	projektowana opaska



Biuro projektowe: Anna Miller Architekci
ul. Spółdzielcza 42/28, 96-300 Żyrardów

tel.: 504 729 391, www.annamiller-architekci.pl
adres e-mail: biuro@annamiller-architekci.pl

Nazwa zamierzenia budowlanego:
Remont wnętrza kaplicy p.w. św. Wojciecha przy ul.
Brzeskiej 12 w Warszawie

Nazwa obiektu budowlanego:
OBIEKT SAKRALNY

Projektant: mgr inż. arch. Anna Miller MA/070/12	Podpis:
--	----------------

Zespół projektowy:
mgr inż arch. Martyna Kuczyńska
inż. Justyna Zambrzycka

Tytuł rysunku:
PLAN SYTUACYJNY

Branża: ARCHITEKTURA	Nr rysunku: 119_PB_AR_PS
--------------------------------	------------------------------------

Data: 10.2024	Skala: 1:500	Format: 297 x 210	Rewizja: -
-------------------------	------------------------	-----------------------------	----------------------