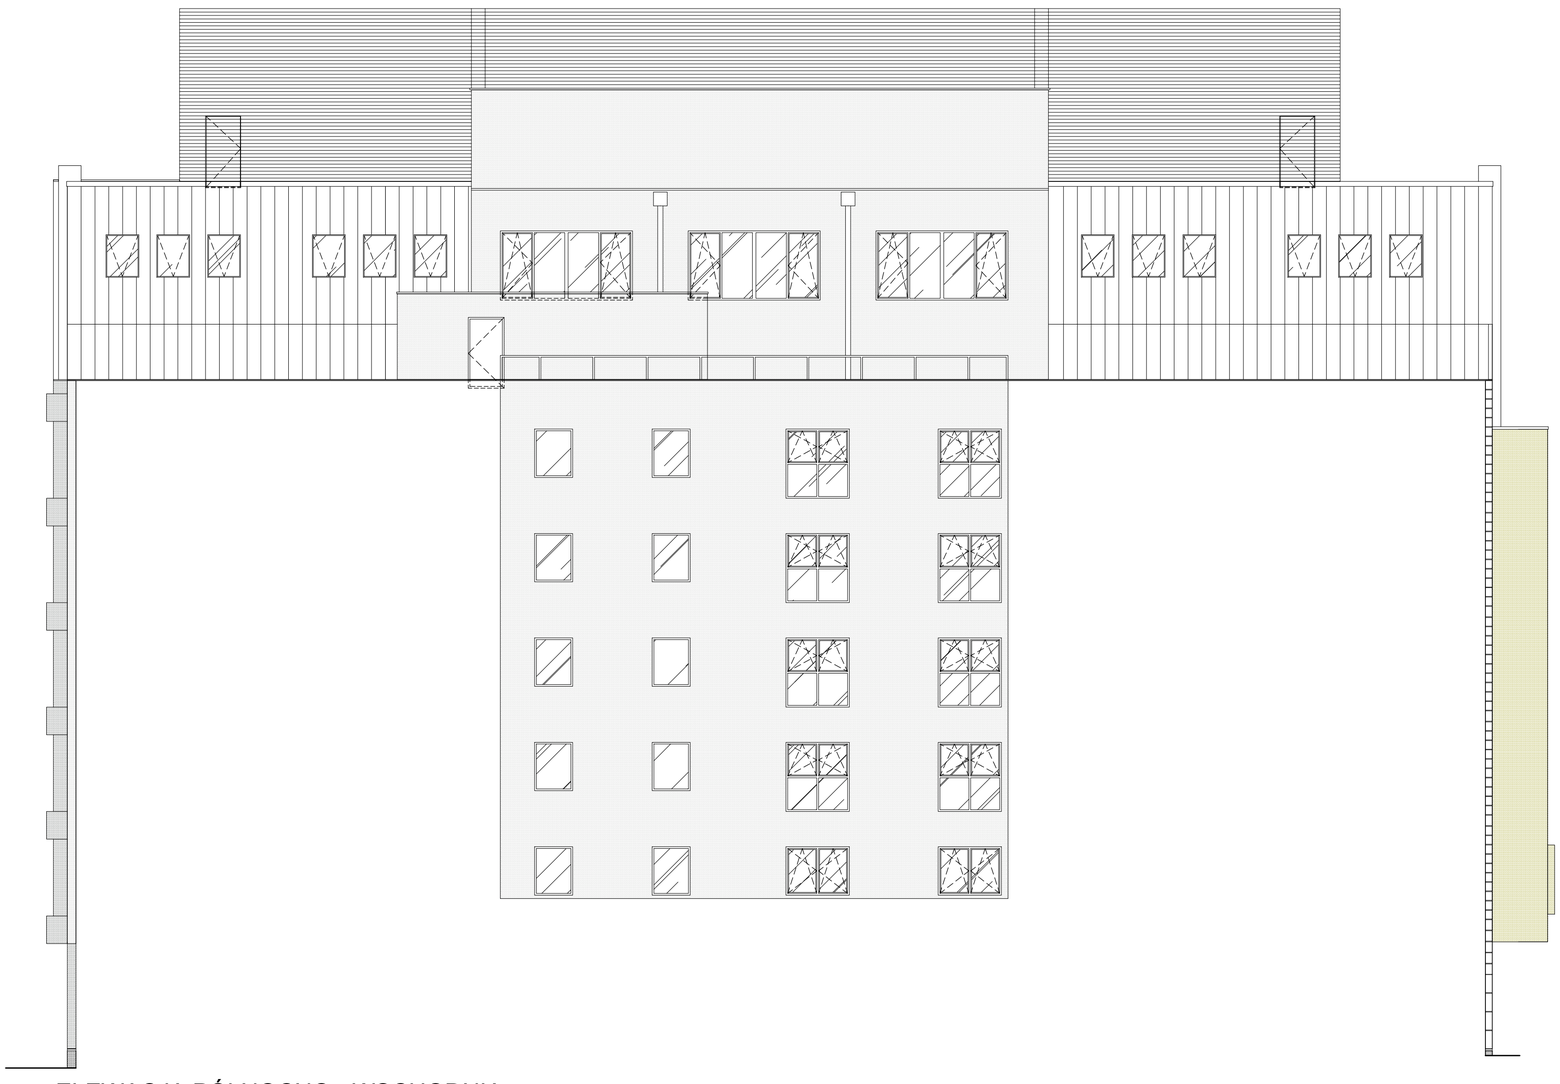

ELEWACJA PÓŁNOCNO - WSCHODNIA

LEGENDA:

- OKŁADZINA Z BLACHY
- OKŁADZINA Z PIASKOWCA
- OKŁADZINA Z PŁYT ELEWACYJNYCH
- TYNK W KOLORZE BIAŁYM
- PRZESZKLENIA, OKNA, BALUSTRADY SZKLANE

POWIERZCHNIA ELEWACJI PÓŁNOCNO - WSCHODNIEJ

670,49 m²

POWIERZCHNIA PRZESZKLEŃ ORAZ OKIEN NA ELEWACJI PÓŁNOCNO - WSCHODNIEJ

89,25 m²

PRECYZJA
ul. REMBIELIŃSKA 20/166
FAX. 512-361-811
TEL. 22-302-84-50
03-352 WARSZAWA

Obiekt	BUDYNEK UŻYTECZNOŚCI PUBLICZNEJ ul. JAGIELLOŃSKA 26 , WARSZAWA
Faza	DOKUMENTACJA ODTWORZENIOWA
Temat	INWENTARYZACJA BUDOWLANA
Treść rysunku	ELEWACJA PÓŁNOCNO - WSCHODNIA

Skala	Opracował	Uprawnienia		Nr rysunku
1 : 100	inż. Ryszard Nalepski	177/Wa/73		4
Data 09.2021	Opracował arch. Bartosz Niemczyk	-		

ELEWACJA PÓŁNOCNO - ZACHODNIA

LEGENDA:

- OKŁADZINA Z BLACHY
- OKŁADZINA Z PIASKOWCA
- OKŁADZINA Z PŁYT ELEWACYJNYCH
- TYNK W KOLORZE BIAŁYM
- PRZESZKLENIA, OKNA, BALUSTRADY SZKLANE

POWIERZCHNIA ELEWACJI PÓŁNOCNO - ZACHODNIEJ

1239,48 m²

POWIERZCHNIA PRZESZKLEŃ ORAZ OKIEN NA ELEWACJI PÓŁNOCNO - ZACHODNIEJ

374,14 m²

PRECYZJA
ul. REMBIELIŃSKA 20/166
FAX. 512-361-811
TEL. 22-302-84-50
03-352 WARSZAWA

Obiekt:	BUDYNEK UŻYTECZNOŚCI PUBLICZNEJ ul. JAGIELLOŃSKA 26 , WARSZAWA
Faza:	DOKUMENTACJA ODTWORZENIOWA
Temat:	INWENTARYZACJA BUDOWLANA
Treść rysunku:	ELEWACJA PÓŁNOCNO - ZACHODNIA

Skala	Opracował	Uprawnienia		Nr rysunku
1 : 100	inż. Ryszard Nalepski	177/Wa/73		3
Data: 09.2021	Opracował: arch. Bartosz Niemczyk	-		

ELEWACJA POŁUDNIOWO - WSCHODNIA

LEGENDA:

- OKŁADZINA Z BLACHY
- OKŁADZINA Z PIASKOWCA
- OKŁADZINA Z PŁYT ELEWACYJNYCH
- TYNK W KOLORZE BIAŁYM
- PRZESZKLENIA, OKNA, BALUSTRADY SZKLANE

POWIERZCHNIA ELEWACJI POŁUDNIOWO - WSCHODNIEJ

1262,27 m²

POWIERZCHNIA PRZESZKLEŃ ORAZ OKIEN NA ELEWACJI POŁUDNIOWO - WSCHODNIEJ

362,89 m²

PRECYZJA
ul. REMBIELIŃSKA 20/166
FAX. 512-361-811
TEL. 22-302-84-50
03-352 WARSZAWA

Obiekt	BUDYNEK UŻYTECZNOŚCI PUBLICZNEJ ul. JAGIELLOŃSKA 26 , WARSZAWA
Faza	DOKUMENTACJA ODTWORZENIOWA
Temat	INWENTARYZACJA BUDOWLANA
Treść rysunku	ELEWACJA POŁUDNIOWO - WSCHODNIA

Skala	Opracował	Uprawnienia		Nr rysunku
1 : 100	inż. Ryszard Nalepski	177/Wa/73		1
Data 09.2021	Opracował arch. Bartosz Niemczyk	-		

ELEWACJA POŁUDNIOWO - ZACHODNIA

LEGENDA:

- OKŁADZINA Z BLACHY
- OKŁADZINA Z PIASKOWCA
- OKŁADZINA Z PŁYT ELEWACYJNYCH
- TYNK W KOLORZE BIAŁYM
- PRZESZKLENIA, OKNA, BALUSTRADY SZKLANE

POWIERZCHNIA ELEWACJI POŁUDNIOWO - ZACHODNIEJ

1251,59 m²

POWIERZCHNIA PRZESZKLEŃ ORAZ OKIEN NA ELEWACJI POŁUDNIOWO - ZACHODNIEJ

657,58 m²

POWIERZCHNIA BALUSTRAD SZKLANYCH

96,46 m²

PRECYZJA
ul. REMBIELIŃSKA 20/166
FAX. 512-361-811
TEL. 22-302-84-50
03-352 WARSZAWA

Obiekt	BUDYNEK UŻYTECZNOŚCI PUBLICZNEJ ul. JAGIELLOŃSKA 26 , WARSZAWA
Faza	DOKUMENTACJA ODTWORZENIOWA
Temat	INWENTARYZACJA BUDOWLANA
Treść rysunku	ELEWACJA POŁUDNIOWO - ZACHODNIA

Skala	Opracował	Uprawnienia		Nr rysunku
1 : 100	in2. Ryszard Nalepski	177/Wa/73		2
Data 09.2021	Opracował arch. Bartosz Niemczyk	-		

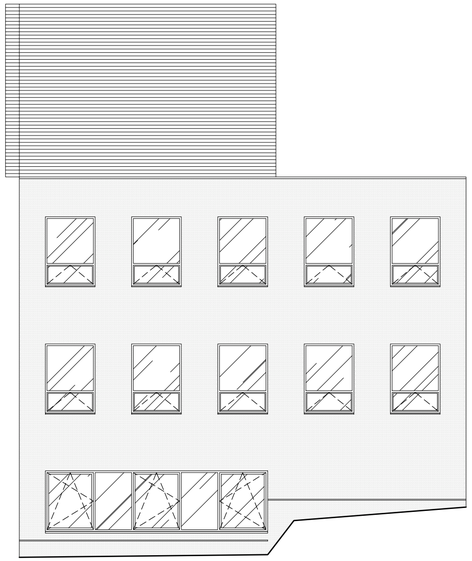

ELEWACJA PÓŁNOCNO - ZACHODNIA
(PATIO)

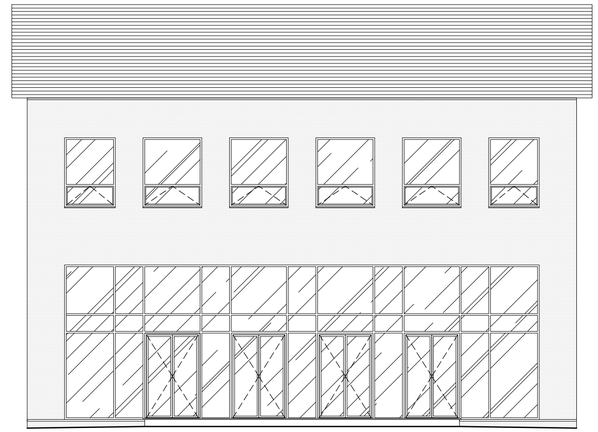

ELEWACJA PÓŁNOCNO - WSCHODNIA
(PATIO)

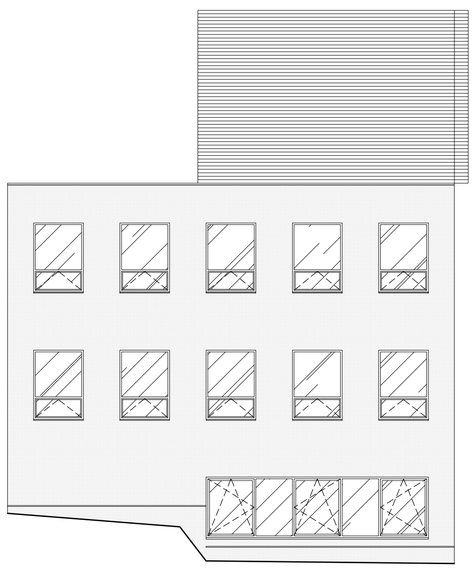

ELEWACJA POŁUDNIOWO - WSCHODNIA
(PATIO)

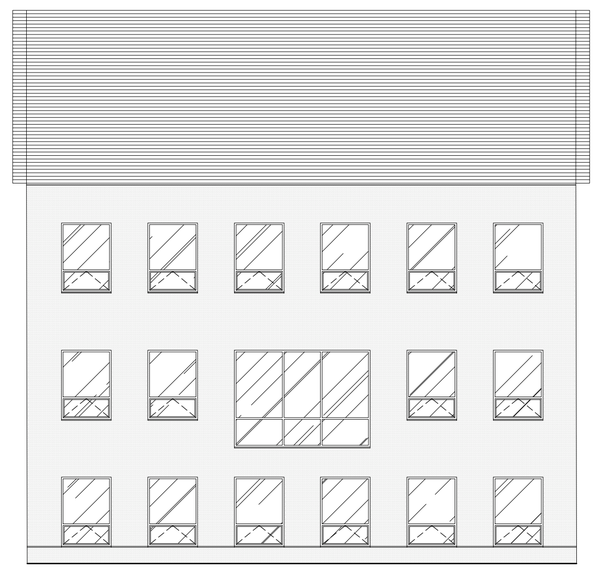

ELEWACJA POŁUDNIOWO - ZACHODNIA
(PATIO)

LEGENDA:

- OKŁADZINA Z BLACHY
- OKŁADZINA Z PIASKOWCA
- OKŁADZINA Z PŁYT ELEWACYJNYCH
- TYNK W KOLORZE BIAŁYM
- PRZESZKLENIA, OKNA, BALUSTRADY SZKLANE

POWIERZCHNIA ELEWACJI
DZIEDZIŃCA WEWNĘTRZNEGO

803,16 m²

POWIERZCHNIA PRZESZKLEŃ
NA ELEWACJACH
DZIEDZIŃCA WEWNĘTRZNEGO

218,02 m²

PRECYZJA
ul. REMBIELIŃSKA 20/166
FAX. 512-361-811
TEL. 22-302-84-50
03-352 WARSZAWA

Obiekt	BUDYNEK UŻYTECZNOŚCI PUBLICZNEJ ul. JAGIELLOŃSKA 26 , WARSZAWA
Faza	DOKUMENTACJA ODTWORZENIOWA
Temat	INWENTARYZACJA BUDOWLANA
Treść rysunku	ELEWACJA PATIO

Skala	Opracował	Uprawnienia		Nr rysunku
1 : 100	inż. Ryszard Nalepski	177/Wa/73		5
Data 09.2021	Opracował arch. Bartosz Niemczyk	-		