


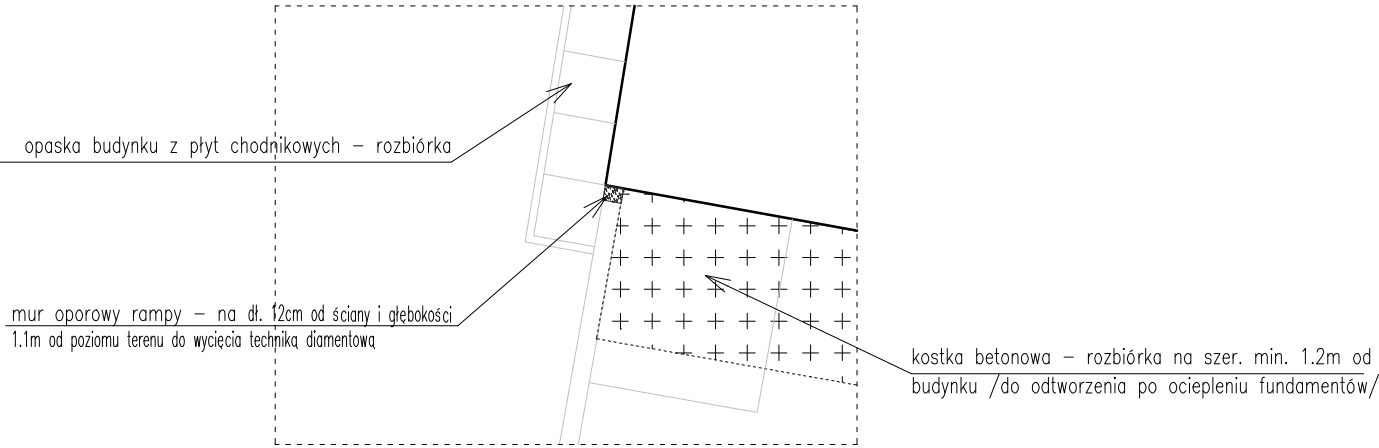


Detal X

rzut z góry – roboty przygotowawcze



UWAGA:

- Wykonawca przed przystąpieniem do robót powinien zapoznać się ze wszystkimi dokumentami branżowymi i budowlanymi. Wszelkie nieścisłości pomiędzy poszczególnymi rysunkami winny być wyjaśnione z projektantem /Inspektorem Nadzoru/.
- 2.Wszystkie wymiary podawane są w centymetrach w świetle ścian surowych, a rzędne w metrach.
- 3.Obowiązkiem wykonawcy jest sprawdzenie wymiaru w naturze. W wypadku jakiegokolwiek zmiany lub różnicy zauważonej między projektem a stanem faktycznym wykonawca zobowiązany jest przekazać te informacje do biura projektowego.
- 4.Ze względu na sposób zaokrąglania wymiarów w użytym programie CAD mogą wystąpić niewielkie niezgodności sumy wymiarów cząstkowych ze zbiorczym wymiarem elementu. W takich przypadkach decydujący jest wymiar sumaryczny.
- 5.Niewolno brać żadnego wymiaru mierząc bezpośrednio z rysunku.
- W przypadku wątpliwości wykonawca winien zgłosić się do nadzoru autorskiego.
6. W sprawach nieokreślonych dokumentacją obowiązują:
- warunki techniczne wykonania i odbioru robót budowlano – montażowych (wg Ministra Budownictwa i Instytutu Techniki Budowlanej),
 - normy Polskiego Komitetu Normalizacyjnego (P.K.N.),
 - instrukcje, wytyczne, świadectwa dopuszczania, atesty Instytutu Techniki Budowlanej,
 - instrukcje, wytyczne i warunki techniczne producentów materiałów budowlano – instalacyjnych wbudowywanych w ramach inwestycji,
 - przepisy techniczne instytucji kontrolujących jakość materiałów i wykonywanych robót.
- 7.W przypadku rozbieżności projektu z wytycznymi i warunkami technicznymi producentów należy skonsultować się z projektantem.
- 8.Zawarte w niniejszym projekcie nazwy materiałów, urządzeń podano jako przykładowe, będące podstawą do określenia ich parametrów technicznych oraz wizualnych. W realizacji można stosować materiały i urządzenia innych firm, które odpowiadają standardowi określonymu w projekcie lub też standard ten podwyższają.
- 9.Rozbierany mur oporowy rampy /Detal X/ odciać tarczą diamentową od części nie wyburzanej na długości 12 cm od cokołu do głębokości min. 1.1m od poziomu terenu. Po wykonaniu docieplenia cokołu wraz z wyprawą tynkarską, szczelinę wykończyć w formie dylatacji w oparciu o masy poliuretanowe po wcześniejszym zagruntowaniu oraz wciśnięciu sznura dylatacyjnego.
- 10.W obrębie budynku celem wykonania ocieplenia zdemontować kostkę betonową /zakres rozbiórki zgodnie z załącznikiem graficznym/. Po robotach dociepleniowych fundamentu zdemontowana kostka po jej oczyszczeniu wykorzystać w odtwarzanych ciągach pieszych.
11. Pełen zakres robót – patrz opis oraz przedmiar.

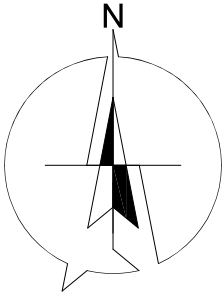

LEGENDA:

- granicza działki
- wejście na działkę
- wejście do budynku
- przedmiot opracowania
- mur oporowy rampy (na dt. 12cm od ściany i głębokości 1.1m od poziomu terenu do wycięcia techniką diamentową) – Detal X
- kostka betonowa – rozbiórka na szer. min. 1.2m /do odtworzenia po ociepleniu fundamentów/
- kostka betonowa /symbol/

m-building.eu

Projects Investments Consulting

tel.: /2 2/ 4 9 9 6 8 2 6
tel.: /2 2/ 4 9 9 6 8 2 7
tel.: 5 09 79 09 79
e-mail: biuro@m-building.eu

m-building sp. z o.o.
ul. Nowy Świat 54/56, 00-369 Warszawa
NIP 525 29 71 987, REGON 526353843
KRS 0001056983

OPRACOWAŁ

inż. arch. Marek Szymon Zaremba
architektura
uprawnienia nr ewid.: Ma/039/11

temat:

Projekt wykonawczy remontu elewacji
budynku przy ul. Dybanka 4, 09-500 Gostynin

adres:

UL. Dybanka 4, 09-500 GOSTYNIN
(dz. nr ewid. 3535; obręb GOSTYNIN)
(Identyfikator działki 140401_1.0001.3535)

inwestor:

Województwo Mazowieckie
Ul. Jagiellońska 26, 03-719 Warszawa

rysunek:

PLAN SYTUACYJNY
Roboty przygotowawcze / rozbiórkowe

faza:

PBW

branża:

ogólnobudowlana

skala:

1:500

miejsce i data:

Warszawa, 09.12.2024

Nr rys:

A-00