



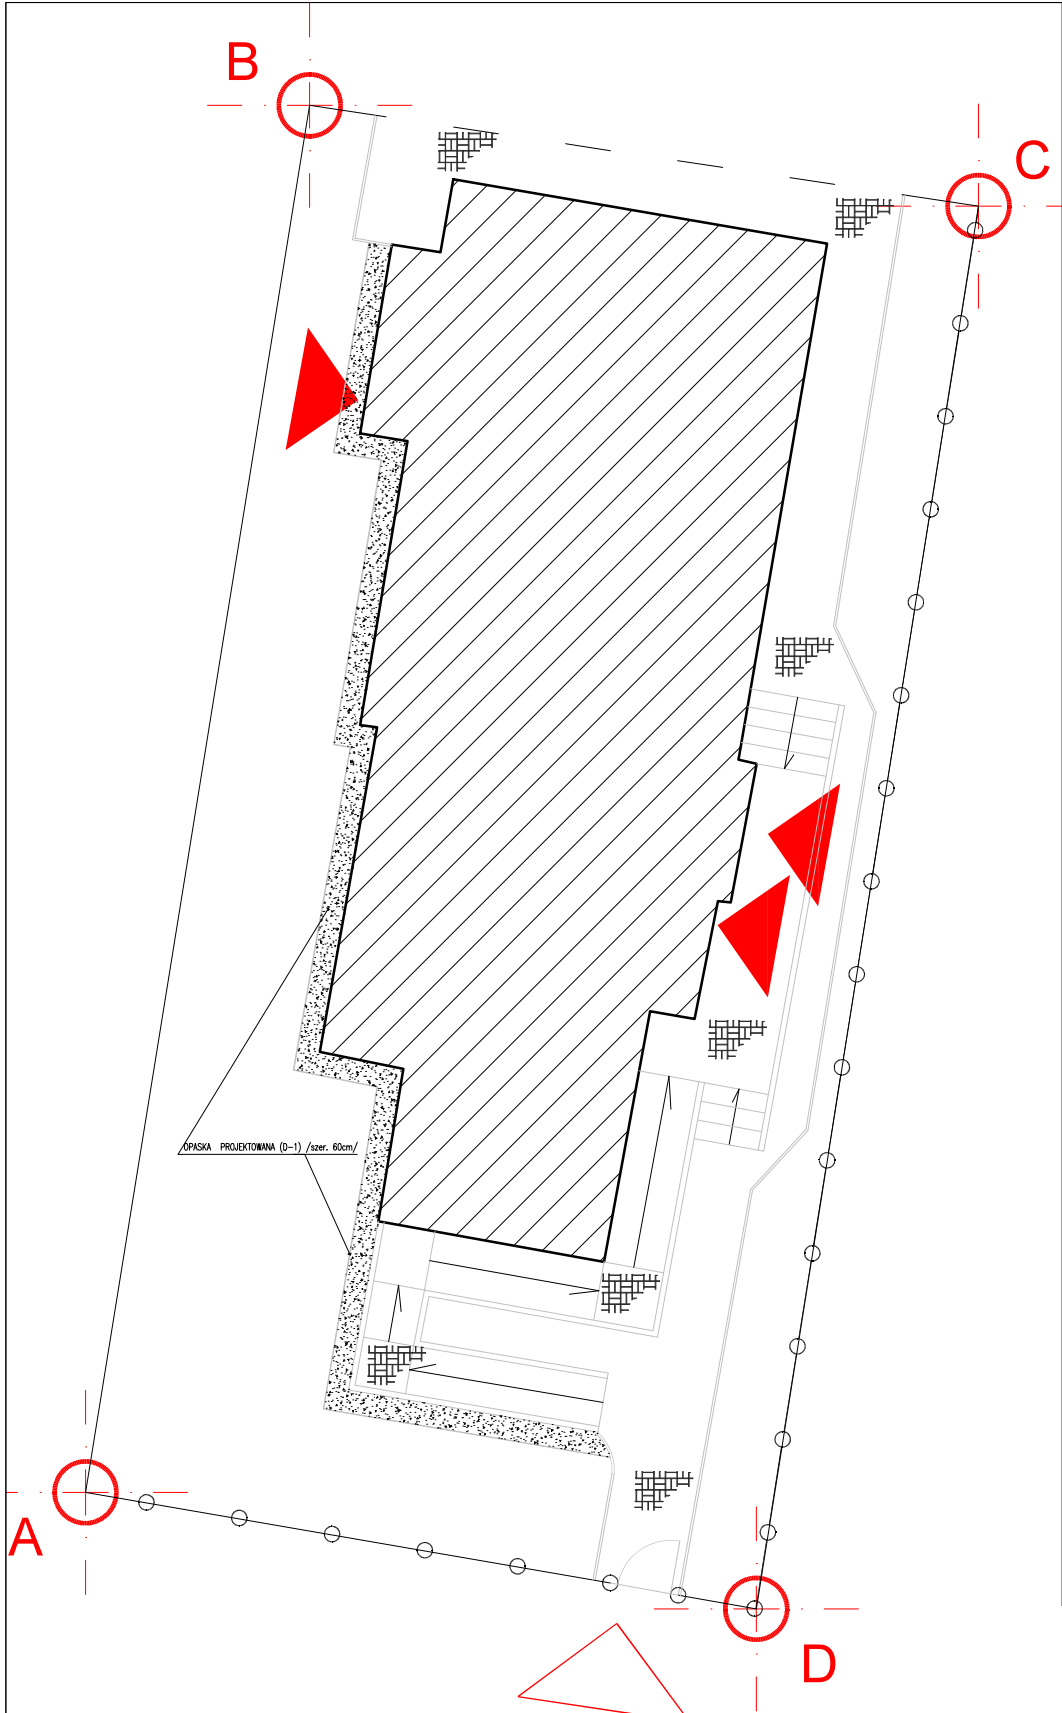


Detal D-1

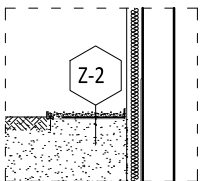

Z-2 opaska szer. 60cm:
- tłuźcen granitowy szary frakcji 16/32,
- geowłóknina wywinieła na ścianę 200g/m2,
- folia 0.5mm wywinieła na ścianę rozłożona na 3/4 szer. opaski,
- piach zasypowy,
uwaga: obrzeże wykonać z elem. prefabrykowanych PVC wys. 5.8 cm, kol. czarny

- Uwagi ogólne:
- Wykonawca przed przystąpieniem do robót powinien zapoznać się ze wszystkimi dokumentami branżowymi i budowlanymi. Wszelkie nieścisłości pomiędzy poszczególnymi rysunkami winny być wyjaśnione z projektantem /Inspektorem Nadzoru/.
 - Wszystkie wymiary podawane są w centymetrach w świetle ścian surowych, a rzędne w metrach.
 - Obowiązkiem wykonawcy jest sprawdzenie wymiaru w naturze. W wypadku jakiegokolwiek zmiany lub różnicy zauważonej między projektem a stanem faktycznym wykonawca zobowiązany jest przekazać te informacje do biura projektowego.
 - Ze względu na sposób zaokrąglania wymiarów w użytych programie CAD mogą wystąpić niewielkie niezgodności sumy wymiarów cząstkowych ze zbiorczym wymiarem elementu. W takich przypadkach decydujący jest wymiar sumaryczny.
 - Niewolno brać żadnego wymiaru mierząc bezpośrednio z rysunku. W przypadku wątpliwości wykonawca winien zgłosić się do nadzoru autorskiego.
 - W sprawach nieokreślonych dokumentacją obowiązują:
 - warunki techniczne wykonania i odbioru robót budowlano – montażowych (wg Ministra Budownictwa i Instytutu Techniki Budowlanej),
 - normy Polskiego Komitetu Normalizacyjnego (P.K.N.),
 - instrukcje, wytyczne, świadectwa dopuszczania, atesty Instytutu Techniki Budowlanej,
 - instrukcje, wytyczne i warunki techniczne producentów materiałów budowlano – instalacyjnych,
 - przepisy techniczne instytucji kontrolujących jakość materiałów i wykonywanych robót.
 - W przypadku rozbieżności projektu z wytycznymi i warunkami technicznymi producentów należy skonsultować się z projektantem.
 - Zawarte w niniejszym projekcie nazwy materiałów, urządzeń podano jako przykładowe, będące podstawą do określenia ich parametrów technicznych oraz wizualnych. W realizacji można stosować materiały i urządzenia innych firm, które odpowiadają standardowi określonemu w projekcie lub też standard ten podwyższają.
 - Opaska – patrz detal D-1.
 - Schody, Rampy oraz Chodnik po ociepleniu fundamentu odtworzyć zgodnie z pierwotną technologią oraz układem warstw.
 - Każdy materiał wbudowywany winien mieć akceptację Inwestora lub Inspektora Nadzoru Inwestorskiego. Ewentualne odstępstwa uzgodnić z nadzorem Autorskim.
 - Balustradę rampy oraz pochwył w bezpośrednim sąsiedztwie elewacji po demontażu na czas docieplenia zamontować zgodnie z pierwotnym układem po ich dostosowaniu w związku ze zmianą grubości ściany. Minimalna odległość pochwyłu od elewacji to 0.05m. Wysokość pochwyłu zachować zgodnie z pierwotnym montażem /projekt nie obejmuje modernizacji rampy/.
 - Ogrodzenie zewnętrzne wraz z furtką /zgodnie z załącznikiem graficznym/ – Zmiana kolorystyki na RAL 7016 /patrz opis/.
 - Balustrady schodów zewnętrznych oraz pochwyty wraz z balustradą rampy – Zmiana kolorystyki na RAL 7016 /patrz opis/.
 - Peten zakres robót – patrz opis oraz przedmiar.

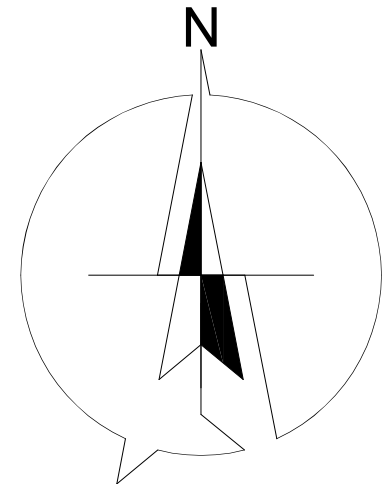

- LEGENDA:
- granica działki
 - ogrodzenie istniejące - zmiana kolorystyki na 7016 /patrz opis/
 - budynki projektowane
 - wejście do budynku
 - wjazd na działkę
 - kostka betonowa gr. 6cm - w tym odtworzenie rozebranego pasa wzdłuż budynku /patrz opis/
 - wypełnienie projektowanej opaski - tłuźceń granitowy /szary/, frakcja 16-32mm

m-building.eu
Projects Investments Consulting

tel.: /2 2/ 4 9 9 6 8 2 6 tel.: /2 2/ 4 9 9 6 8 2 7 tel.: 5 09 79 09 79 e-mail: biuro@m-building.eu	m-building Sp. z o.o. ul. Nowy Świat 54/56, 00-369 Warszawa NIP 525 29 71 987, REGON 526353843 KRS 0001056983
--	---

OPRACOWAŁ	
inż. arch. Marek Szymon Zaremba	
architektura	
uprawnienia nr ewid.: Ma/039/11	

temat: Projekt wykonawczy remontu elewacji budynku przy ul. Dybanka 4, 09-500 GOSTYNIN		
adres: UL. Dybanka 4, 09-500 GOSTYNIN (dz. nr ewid. 3535; obręb GOSTYNIN) (Identyfikator działki 140401_1.0001.3535)		
inwestor: Województwo Mazowieckie Ul. Jagiellońska 26, 03-719 Warszawa		
rysunek: PLAN SYTUACYJNY Roboty projektowane		
faza: PBW	branża: ogólnobudowlana	
skala: 1:100	miejsce i data: Warszawa, 09.12.2024	Nr rys: A-01