


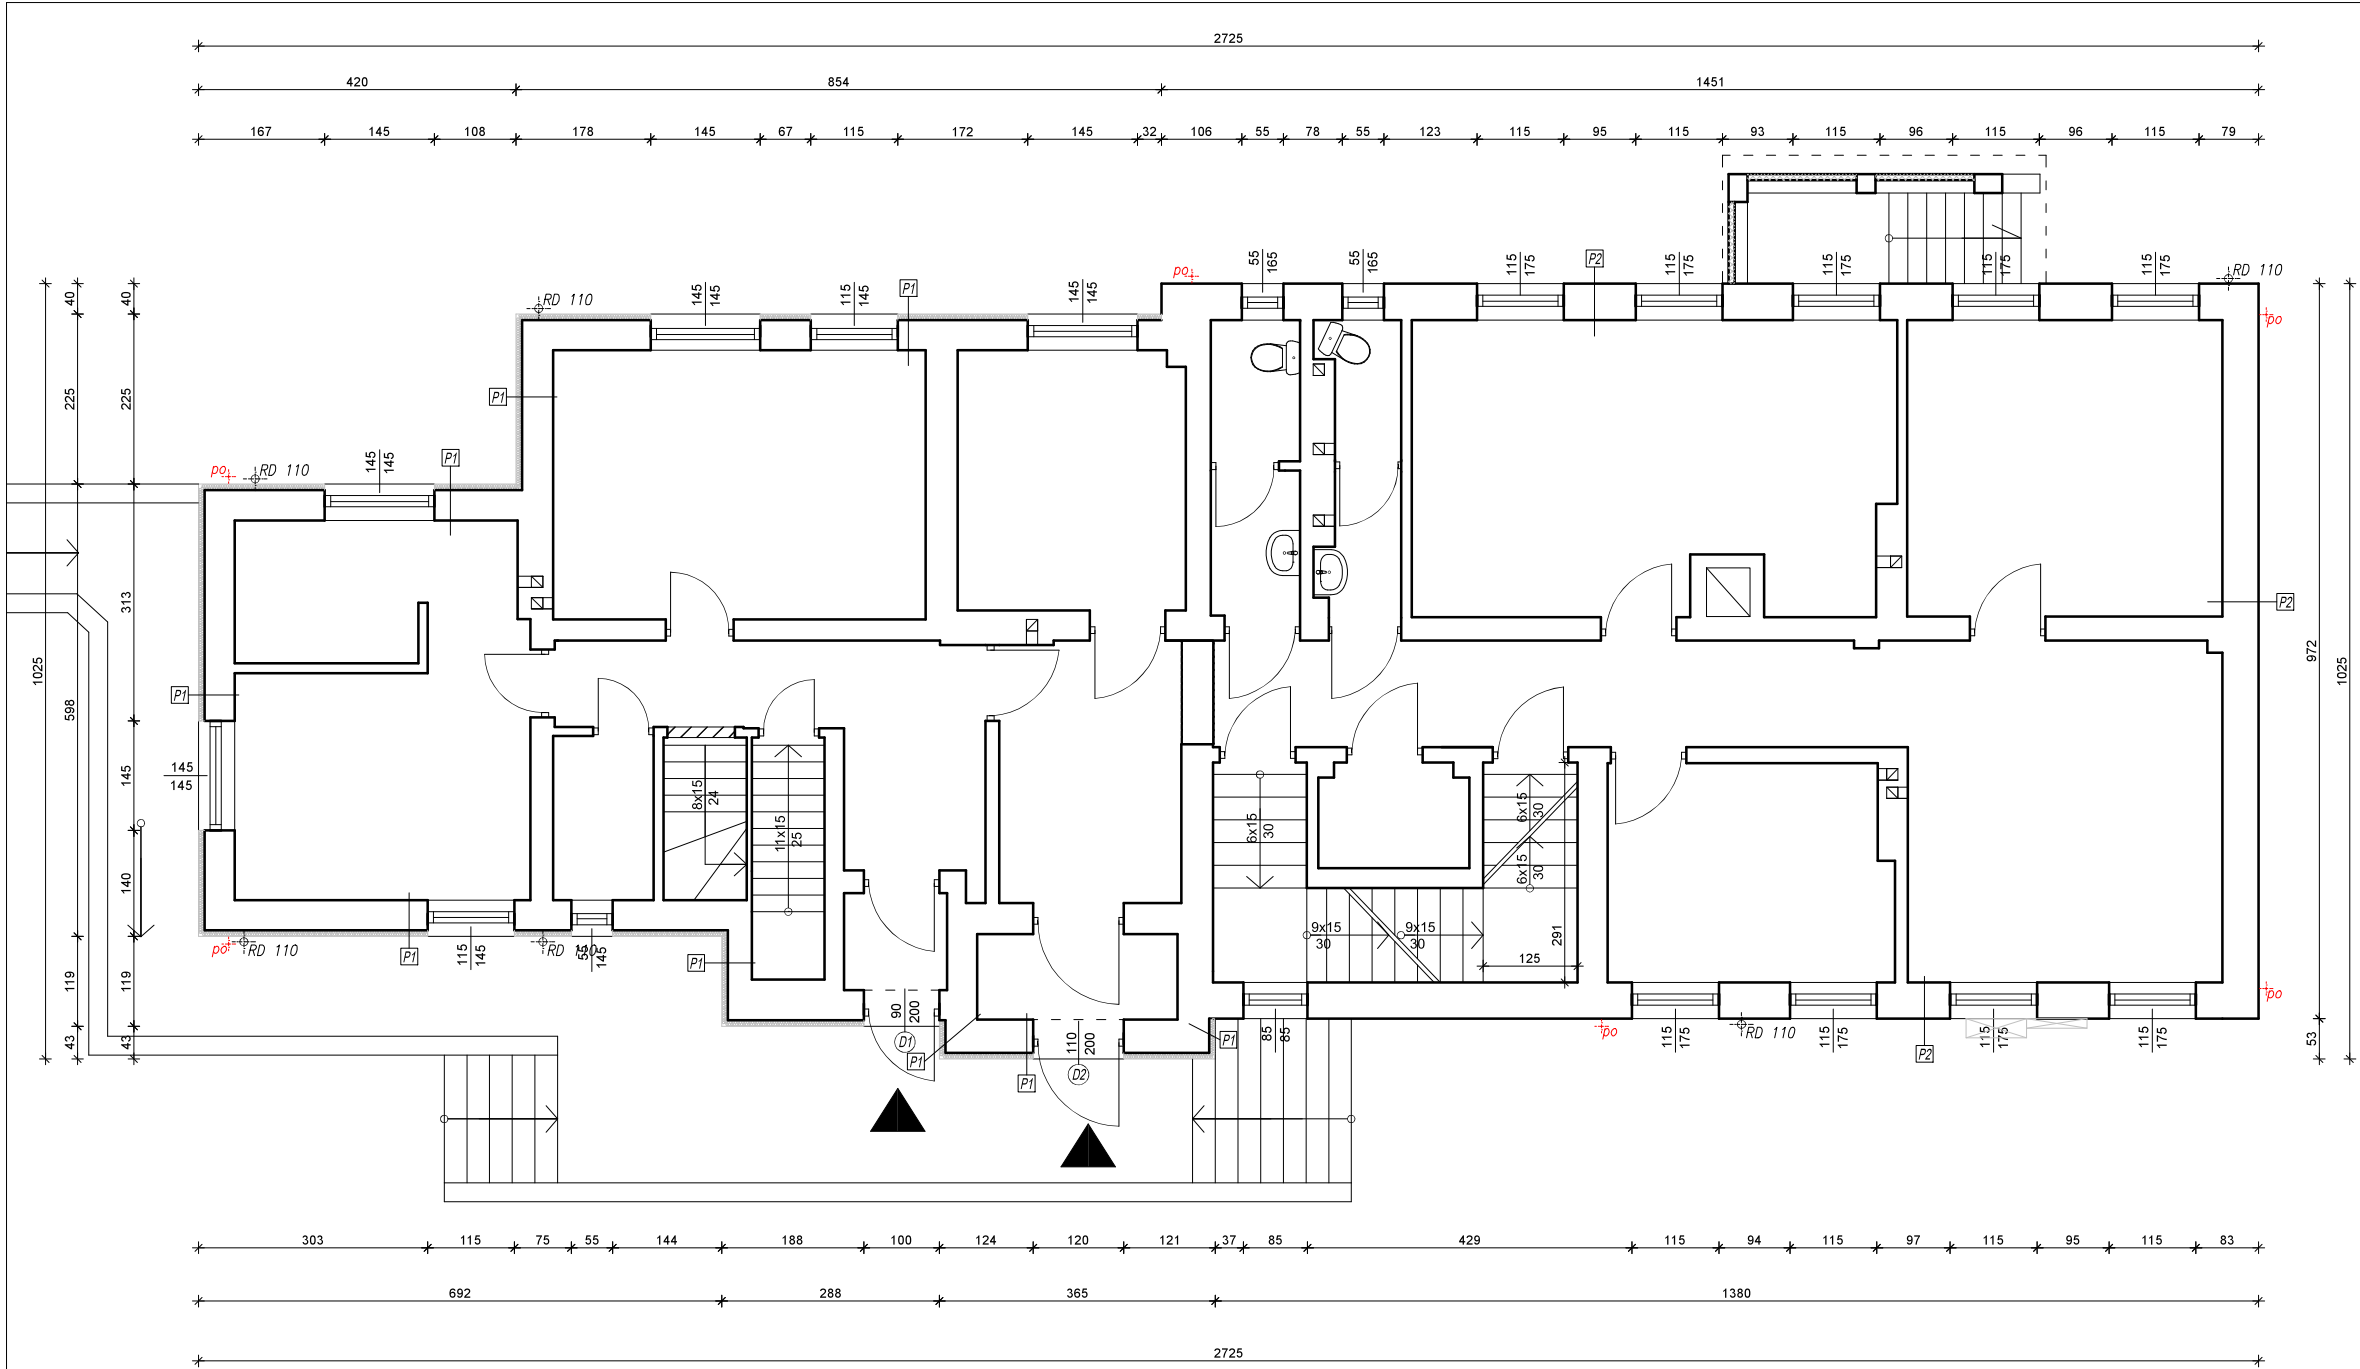

P1	tylny c-w	2.5cm
	suprema	6cm
	cegła dziurawka	12cm
	pustka powietrzna niewentylowana	3cm
	cegła pełna	25cm
	tylny c-w	1.5cm

P2	tylny c-w	2cm
	pustak ceramiczny MAX	19cm
	pustka powietrzna niewentylowana	3cm
	gazobeton	24cm
	tylny c-w	2cm

LEGENDA:

po+ przewód odprowadzający instalacji odgromowej fi 6
- demontaż (bez odzysku) w płaszczyźnie ściany celem
wpuszczenia w rury ochronne /montaż w ociepleniu/

RD 110 rura spustowa - demontaż (bez odzysku) celem odsunięcia od
projektowanego ocieplenia /min. 3cm/

luksfery gr. 8cm

- Uwaga:
- 1.Układ warstw przegród zewnętrznych przyjęto w oparciu o udostępnioną dokumentację archiwalną oraz częściowe odkrytki w odniesieniu do warstwy ocieplenia.
 - 2.Przewody odprowadzające instalacji odgromowej oraz złącza kontrolne do demontażu.
 3. Rury spustowe oraz rynny do demontażu.
 - 4.Na etapie wykupu zweryfikować złącza kablowe. W przypadku przyłączy nieaktywnych zdemontować skrzynki elewacyjne.
 - 5.W przypadku przegrody "P1" skuć wyprawę tynkarską oraz supreme. W odniesieniu do przegrody "P2" zweryfikować stabilność tynków - założono 10 % tynków wymagających odbicia i odtworzenia w kat. II.
 - 6.Balustradę rampy w bezpośrednim sąsiedztwie elewacji na czas ocieplenia zdemontować. Po ociepleniu i modernizacji w związku z dodatkową warstwą izolacji termicznej zamontować z zachowaniem min. odległości od ściany oraz pierwotnej wysokości (modernizacja rampy nie jest przedmiotem opracowania)
 7. Kraty okienne - demontaż bez odzysku.
 - 8.Jednostki zewnętrzne klimatyzacji ze względu na ich relokację oraz projektowane roboty elewacyjne zdemontować wraz z ich instalacjami (Prace w gestii Właściciela instalacji). Docelowo - instalacje przedmiotowych systemów klimatyzacji prowadzić wewnątrz pomieszczeń do punktu bezpośredniego montażu jednostki zewnętrznej /prace poza opracowaniem/.
 - 9.Wszystkie obróbki blacharskie związane z ociepleniem - do demontażu /w tym m.in: parapety, obróbki okapowe elewacji/.
 - 10.Demontaż szyldów oraz reklam świetlnych po stronie ich właściciela.
 - 11.Instalacja po szyldzie świetlnym nad wejściem głównym pozostaje bez zmiany. Zdemonstować instalację oświetleniową nad wejściem dodatkowym na poziom 0.00.
 12. Pełen zakres robót - patrz opis oraz przedmiar.

m-building.eu
Projects Investments Consulting

tel.: /2 2/ 4 9 9 6 8 2 6
tel.: /2 2/ 4 9 9 6 8 2 7
tel.: 5 09 79 09 79
e-mail: biuro@m-building.eu

m-building sp. z o.o.
ul. Nowy Świat 54/56, 00-369 Warszawa
NIP 525 29 71 987, REGON 526353843
KRS 0001056983

OPRACOWAŁ	
inż. arch. Marek Szymon Zaremba	
architektura	
uprawnienia nr ewid.: Ma/039/11	

temat:		
Projekt wykonawczy remontu elewacji budynku przy ul. Dybanka 4, 09-500 Gostynin		
adres:		
UL. Dybanka 4, 09-500 GOSTYNIN (dz. nr ewid. 3535; obręb GOSTYNIN) (Identyfikator działki 140401_1.0001.3535)		
inwestor:		
Województwo Mazowieckie Ul. Jagiellońska 26, 03-719 Warszawa		
rysunek:		
RZUT PARTERU stan istniejący /roboty przygotowawcze, rozbiórkowe/		
faza:	branża:	
PBW	ogólnobudowlana	
skala:	miejsce i data:	Nr rys:
1:100	Warszawa, 09.12.2024	A-03