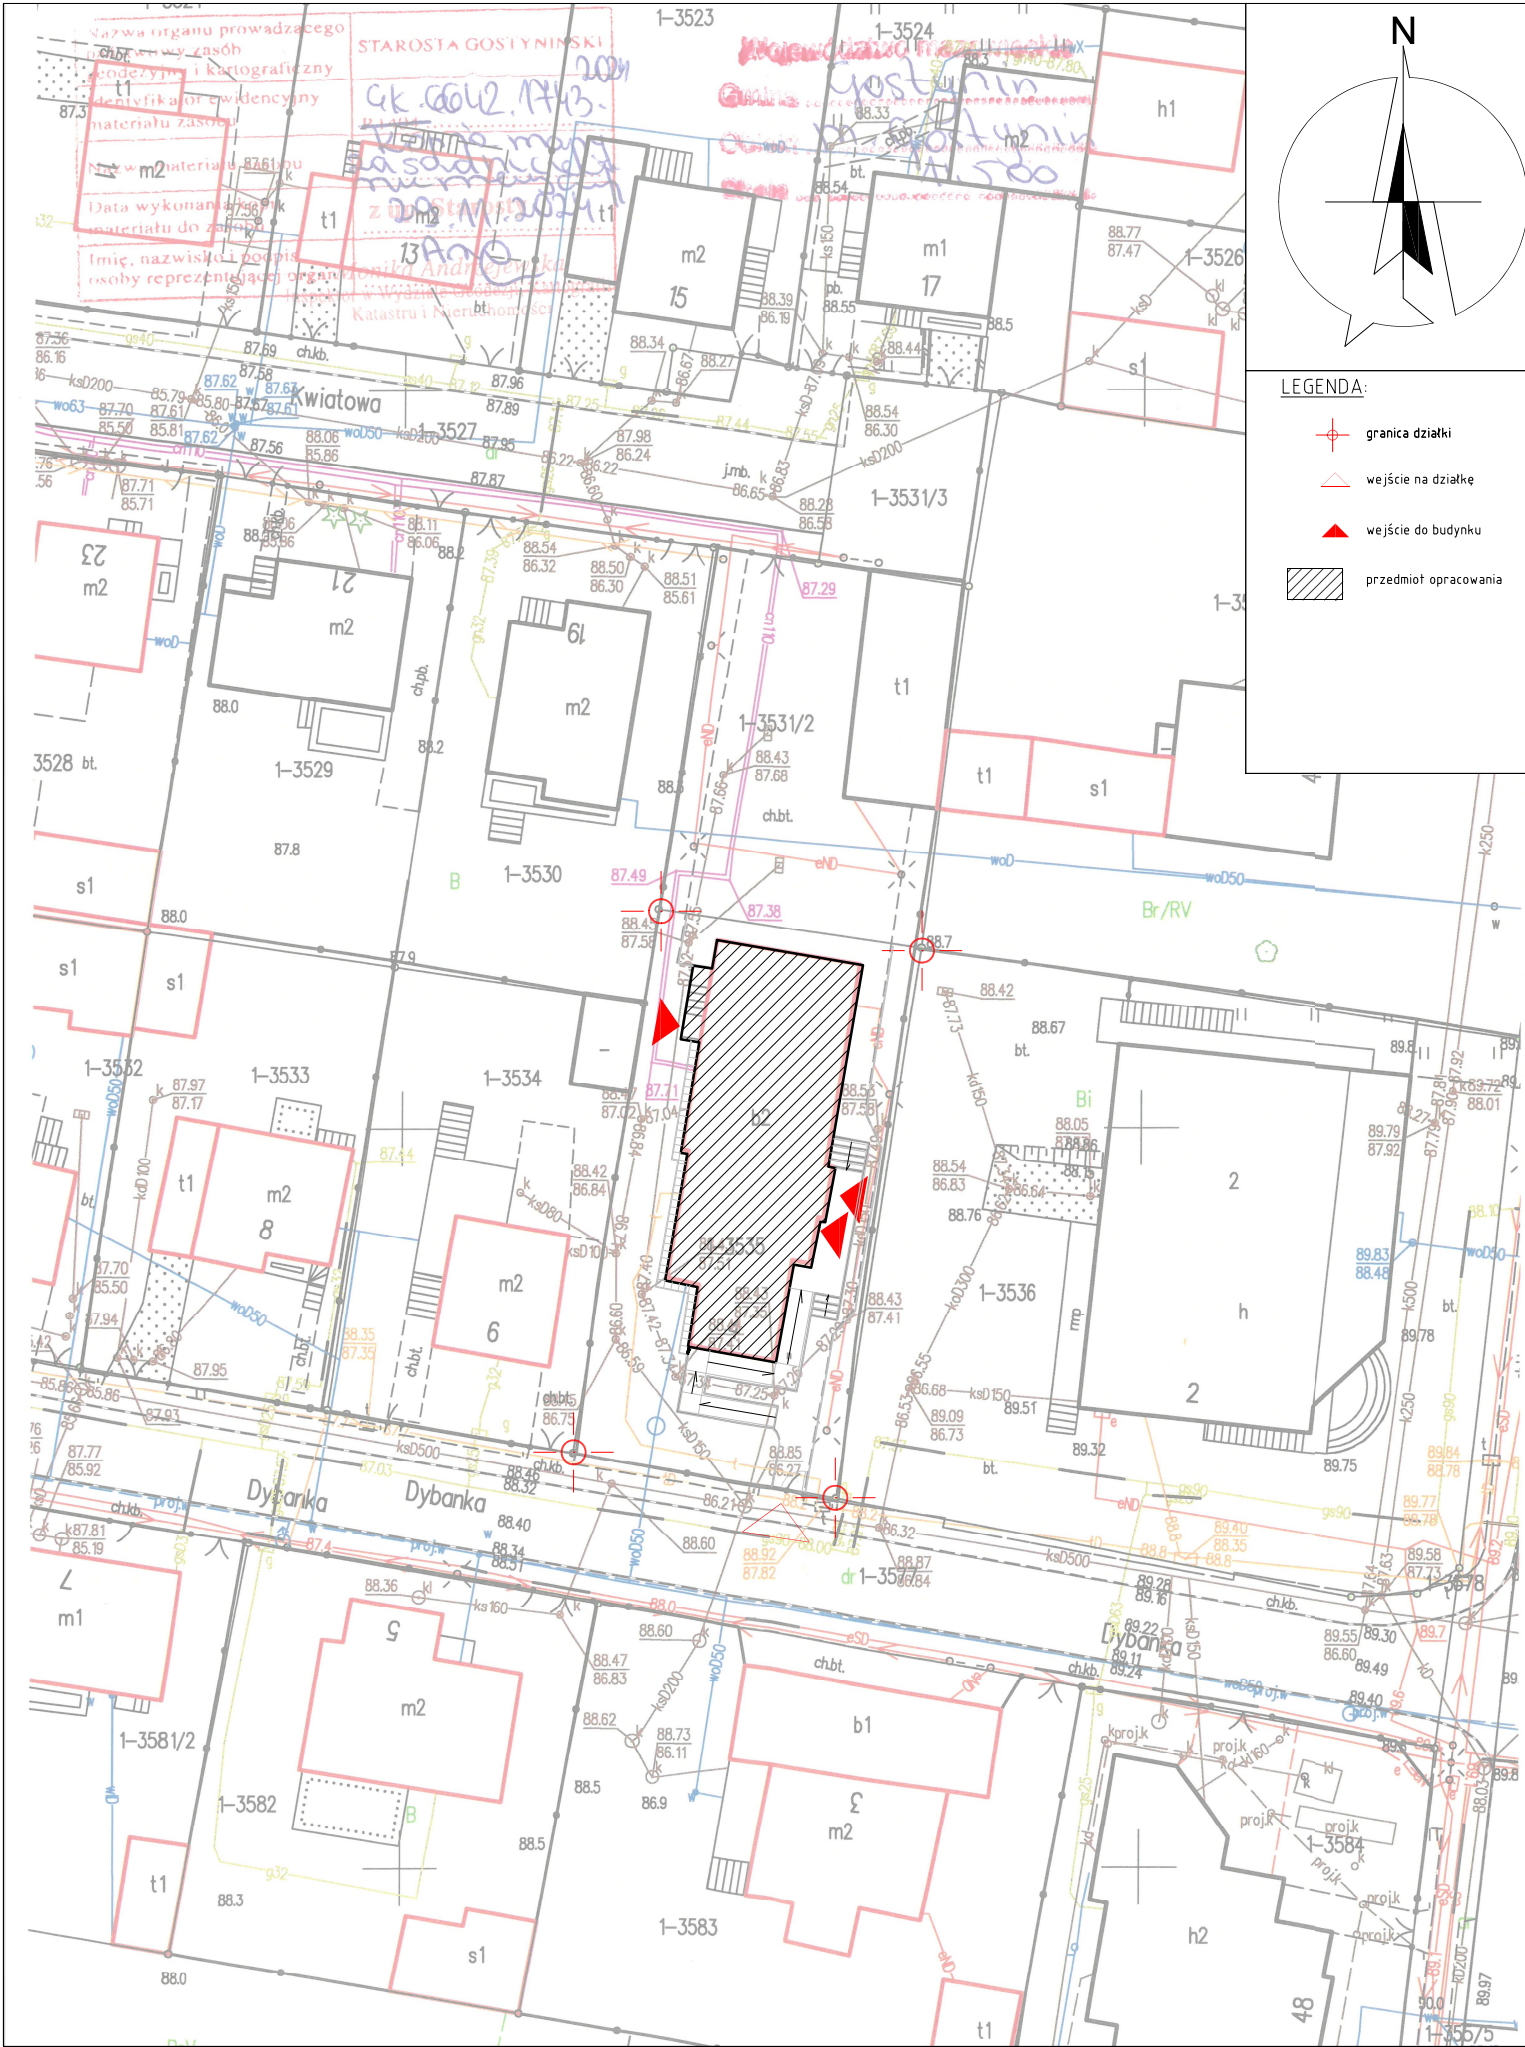


- LEGENDA:
- granicz działki
 - wejście na działkę
 - wejście do budynku
 - przedmiot opracowania

Uwaga:

1. Wykonawca przed przystąpieniem do robót powinien zapoznać się ze wszystkimi dokumentami branżowymi i budowlanymi. Wszelkie nieścisłości pomiędzy poszczególnymi rysunkami winny być wyjaśnione z projektantem /inspektorem Nadzoru/.

2. Wszystkie wymiary podawane są w centymetrach w świetle ścian surowych, a rzędne w metrach.

3. Obowiązkiem wykonawcy jest sprawdzenie wymiaru w naturze. W wypadku jakiegokolwiek zmiany lub różnicy zauważonej między projektem a stanem faktycznym wykonawca zobowiązany jest przekazać tę informację do biura projektowego.

4. Ze względu na sposób zaokrąglania wymiarów w użytym programie CAD mogą wystąpić niewielkie niezgodności sumy wymiarów cząstkowych ze zbiorczym wymiarem elementu. W takich przypadkach decydujący jest wymiar sumaryczny.

5. Niewolno brać żadnego wymiaru mierząc bezpośrednio z rysunku. W przypadku wątpliwości wykonawca winien zgłosić się do nadzoru autorskiego.

6. W sprawach nieokreślonych dokumentacją obowiązują:

- warunki techniczne wykonania i odbioru robót budowlano - montażowych (wg Ministra Budownictwa i Instytutu Techniki Budowlanej),
- normy Polskiego Komitetu Normalizacyjnego (P.K.N.),
- instrukcje, wytyczne, świadectwa dopuszczania, atesty Instytutu Techniki Budowlanej,
- instrukcje, wytyczne i warunki techniczne producentów materiałów budowlanych - instalacyjnych,
- przepisy techniczne instytucji kontrolujących jakość materiałów i wykonywanych robót.

7. W przypadku rozbieżności projektu z wytycznymi i warunkami technicznymi producentów należy skonsultować się z projektantem.

8. Zawarte w niniejszym projekcie nazwy materiałów, urządzeń podano jako przykładowe, będące podstawą do określenia ich parametrów technicznych oraz wizualnych. W realizacji można stosować materiały i urządzenia innych firm, które odpowiadają standardowi określonymu w projekcie lub też standard ten podwyższają.

m-building.eu

Projects Investments Consulting

tel.: 22 499 68 26
tel.: 22 499 68 27
tel.: 5 0979 0979
e-mail: biuro@m-building.eu

m-building sp. z o.o.
ul. Nowy Świat 54/56, 00-369 Warszawa
NIP 525 29 71 987, REGON 526353843
KRS 0001056983

OPRACOWAŁ

inż. arch. Marek Szymon Zaremba	
architektura	
uprawnienia nr ewid.: Ma/039/11	

temat:

Projekt wykonawczy remontu elewacji
budynek przy ul. Dybanka 4, 09-500 Gostynin

adres:

UL. Dybanka 4, 09-500 GOSTYNIN
(dz. nr ewid. 3535; obręb GOSTYNIN)
(Identyfikator działki 140401_1.0001.3535)

inwestor:

Województwo Mazowieckie
Ul. Jagiellońska 26, 03-719 Warszawa

rysunek:

PLAN SYTUACYJNY
Roboty przygotowawcze / rozbiórkowe

faza:

PBW

branża:

ogólnobudowlana

skala:

1:500

miejsce i data:

Warszawa, 18.07.2025

Nr rys:

A-00